




Н. контр.				067209		
ГАП				Одноэтажный, Одноподъездный Жилой Дом. К-1.0-90/85	Стадия	Лист
ГИП					К.М.	2
Выполнил	Попов			Общий Вид Metalлоконструкций Аксонометрия.	ООО	
Проверил					"ТалдомПрофиль"	

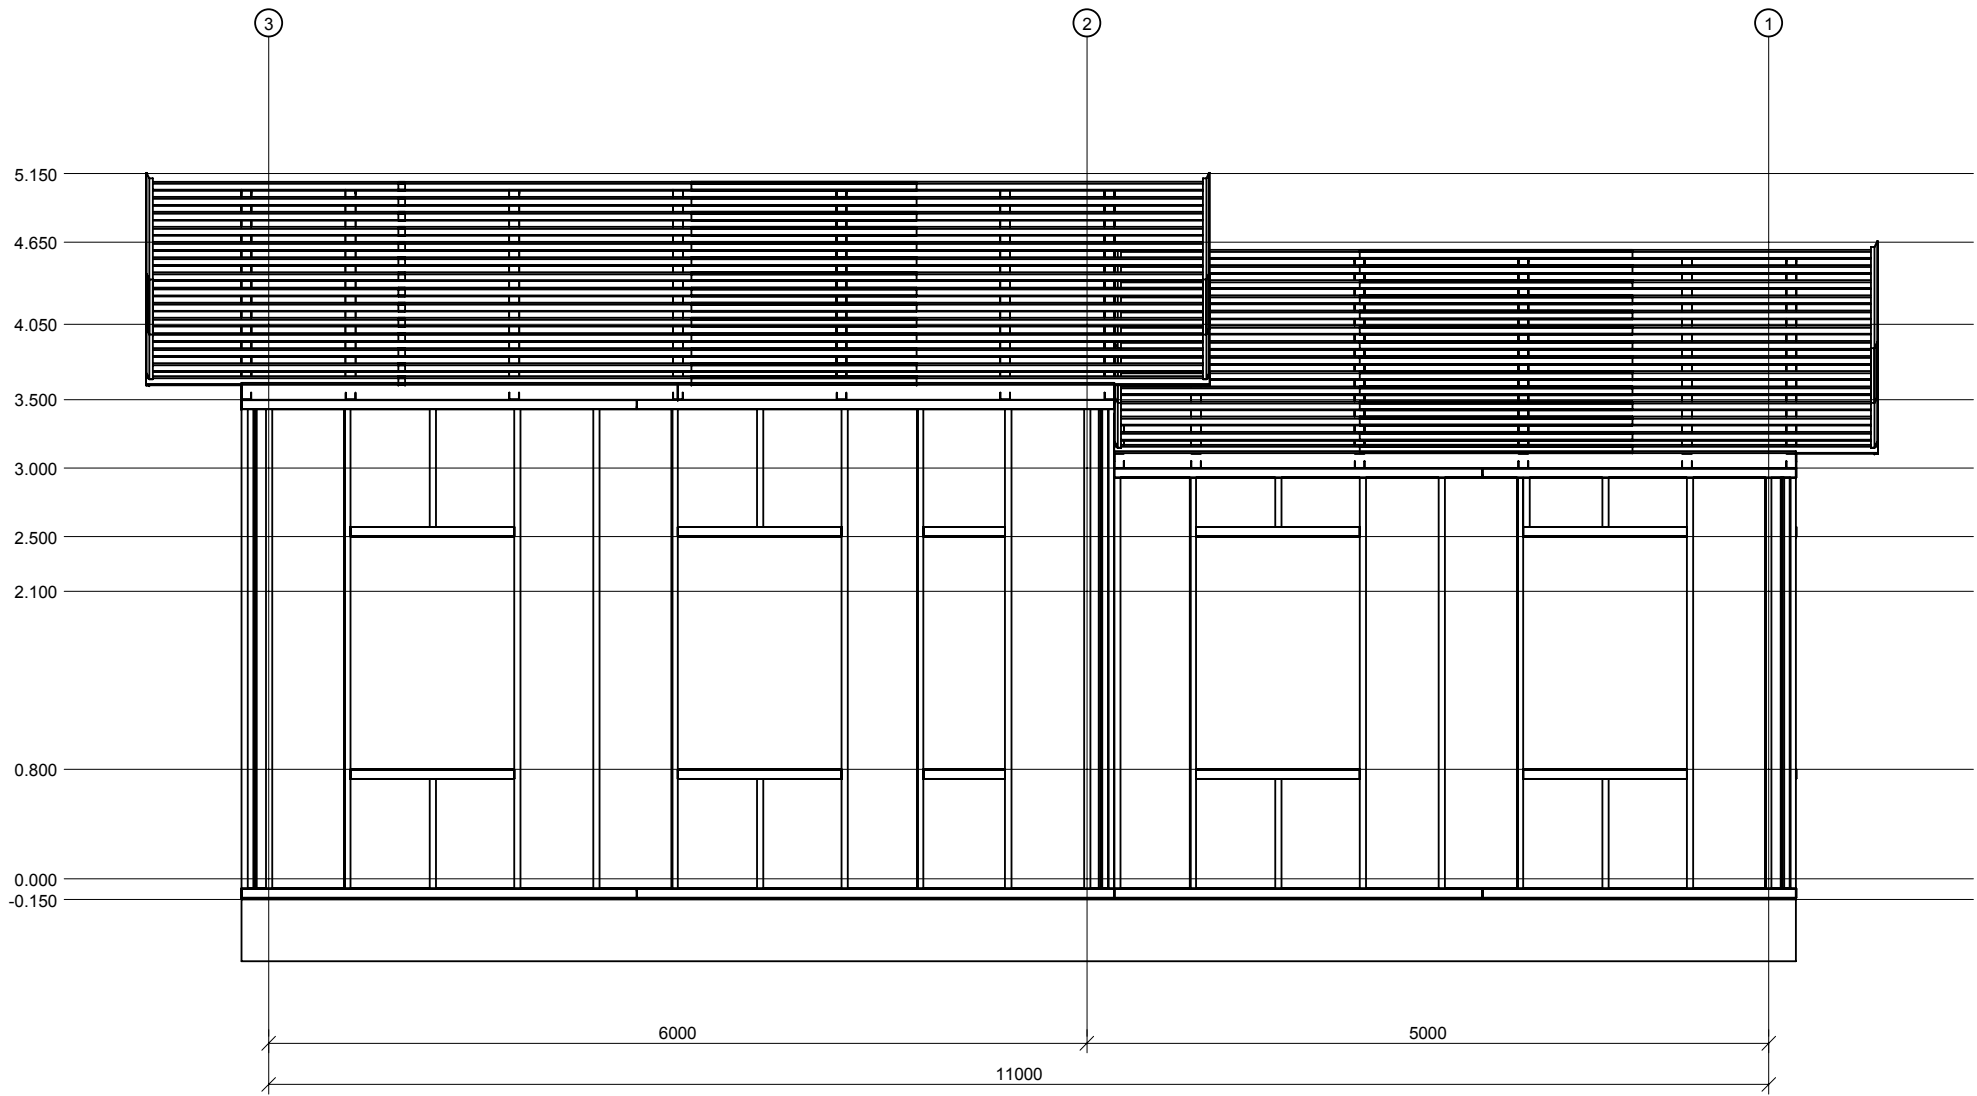

Н. контр.				067209		
ГАП				Одноэтажный, Одноподъездный Жилой Дом. К-1.0-90/85	Стадия	Лист
ГИП					К.М.	6
Выполнил	Попов			Общий Вид металлоконструкций Задний Фасад (в осях 4 - 1)	ООО	
Проверил					"ТалдомПрофиль"	

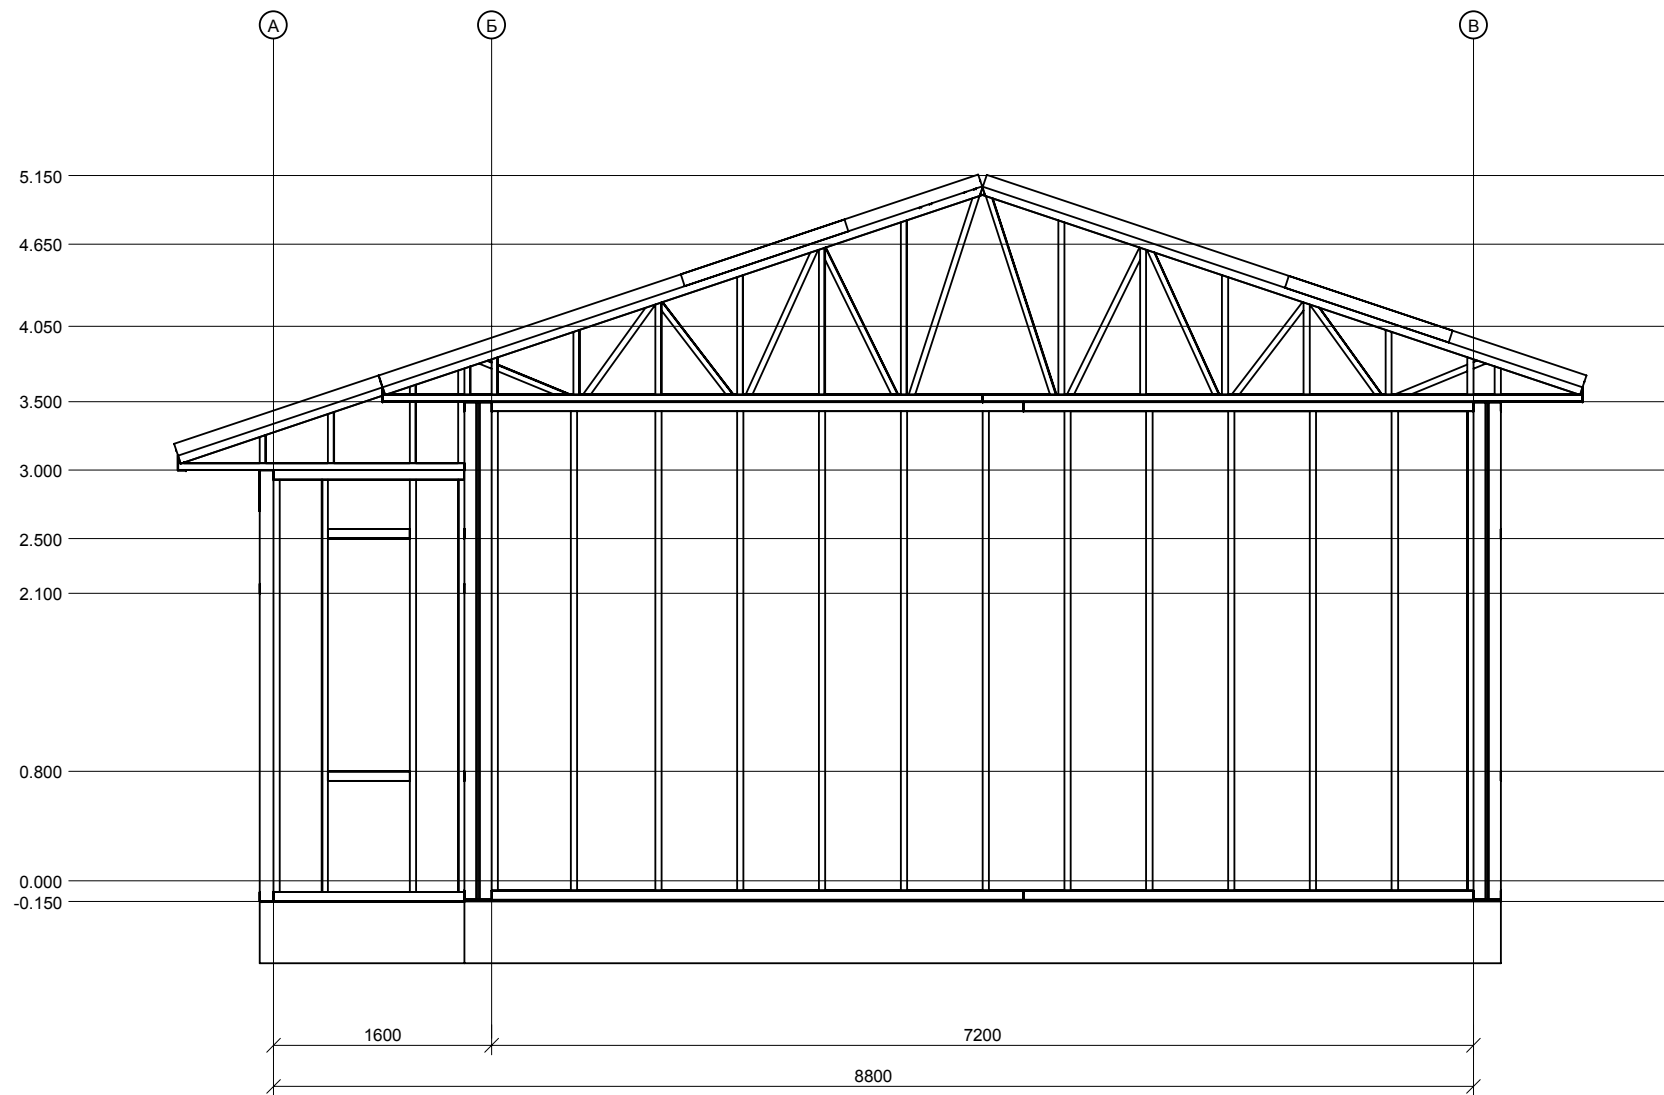


Н. контр.				067209			
ГАП				Одноэтажный, Одноподъездный Жилой Дом. К-1.0-90/85	Стадия	Лист	Листов
ГИП					К.М.	7	
Выполнил	Попов			Общий Вид Metalлоконструкций Правый Фасад (в осях А -Г)	ООО		
Проверил					"ТалдомПрофиль"		

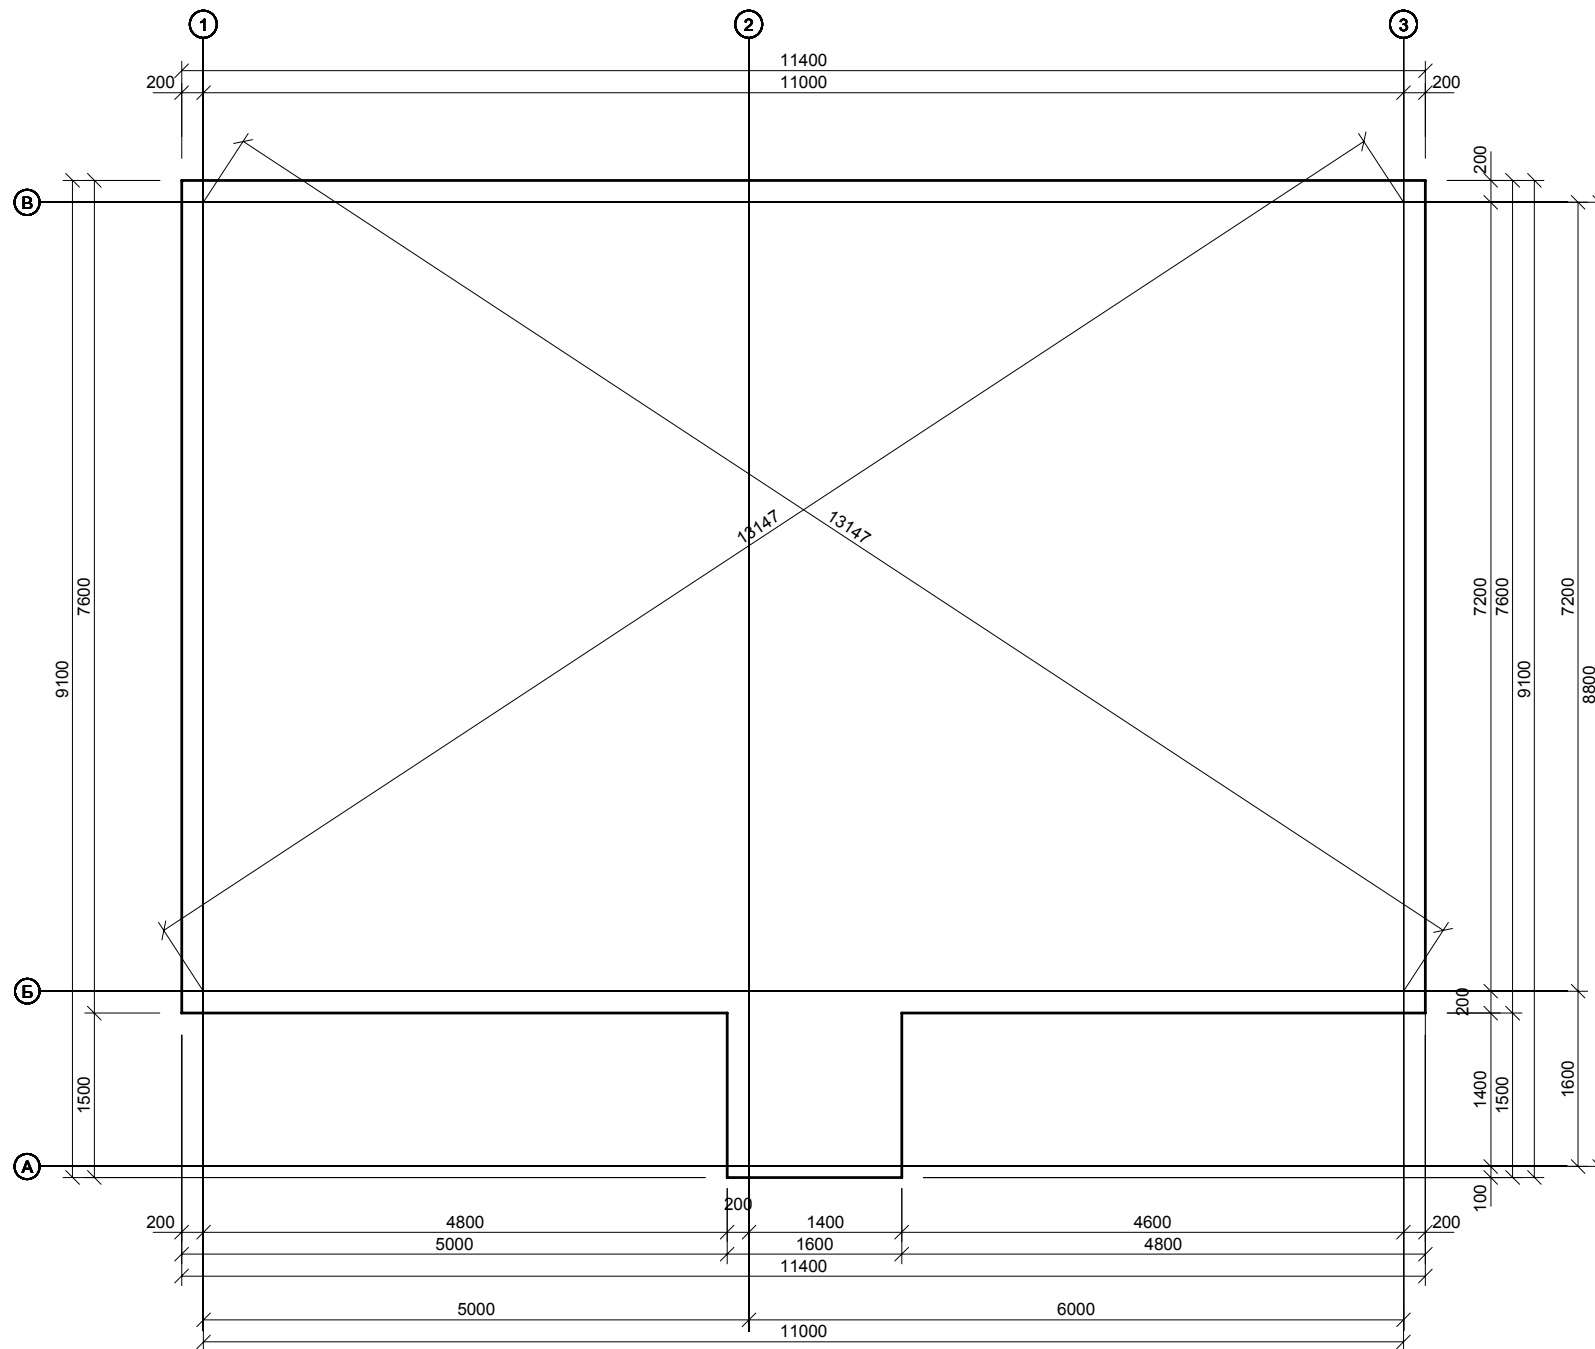


Н. контр.				067209			
ГАП				Одноэтажный, Одноподъездный Жилой Дом. К-1.0-90/85	Стадия	Лист	Листов
ГИП					К.М.	10.2	
Выполнил	Попов			Фундмент. План.	ООО		
Проверил				Расположение Проектных Осей. План.	"ТалдомПрофиль"		

ведомость сборочных элементов			
марка	к-во	кг/шт	кг/общ
НСП-01	1	103.7	103.7
НСП-02	1	181.2	181.2
НСП-03	1	124.2	124.2
НСП-04	1	153.3	153.3
НСП-05	1	104.8	104.8
НСП-06	1	134.9	134.9
НСП-07	1	144.0	144.0
НСП-08	1	24.2	24.2
НСП-09	1	38.4	38.4
НСП-10	1	24.2	24.2
Общее кол-во: 10 шт.			
Общий вес: 1032.852 кг.			

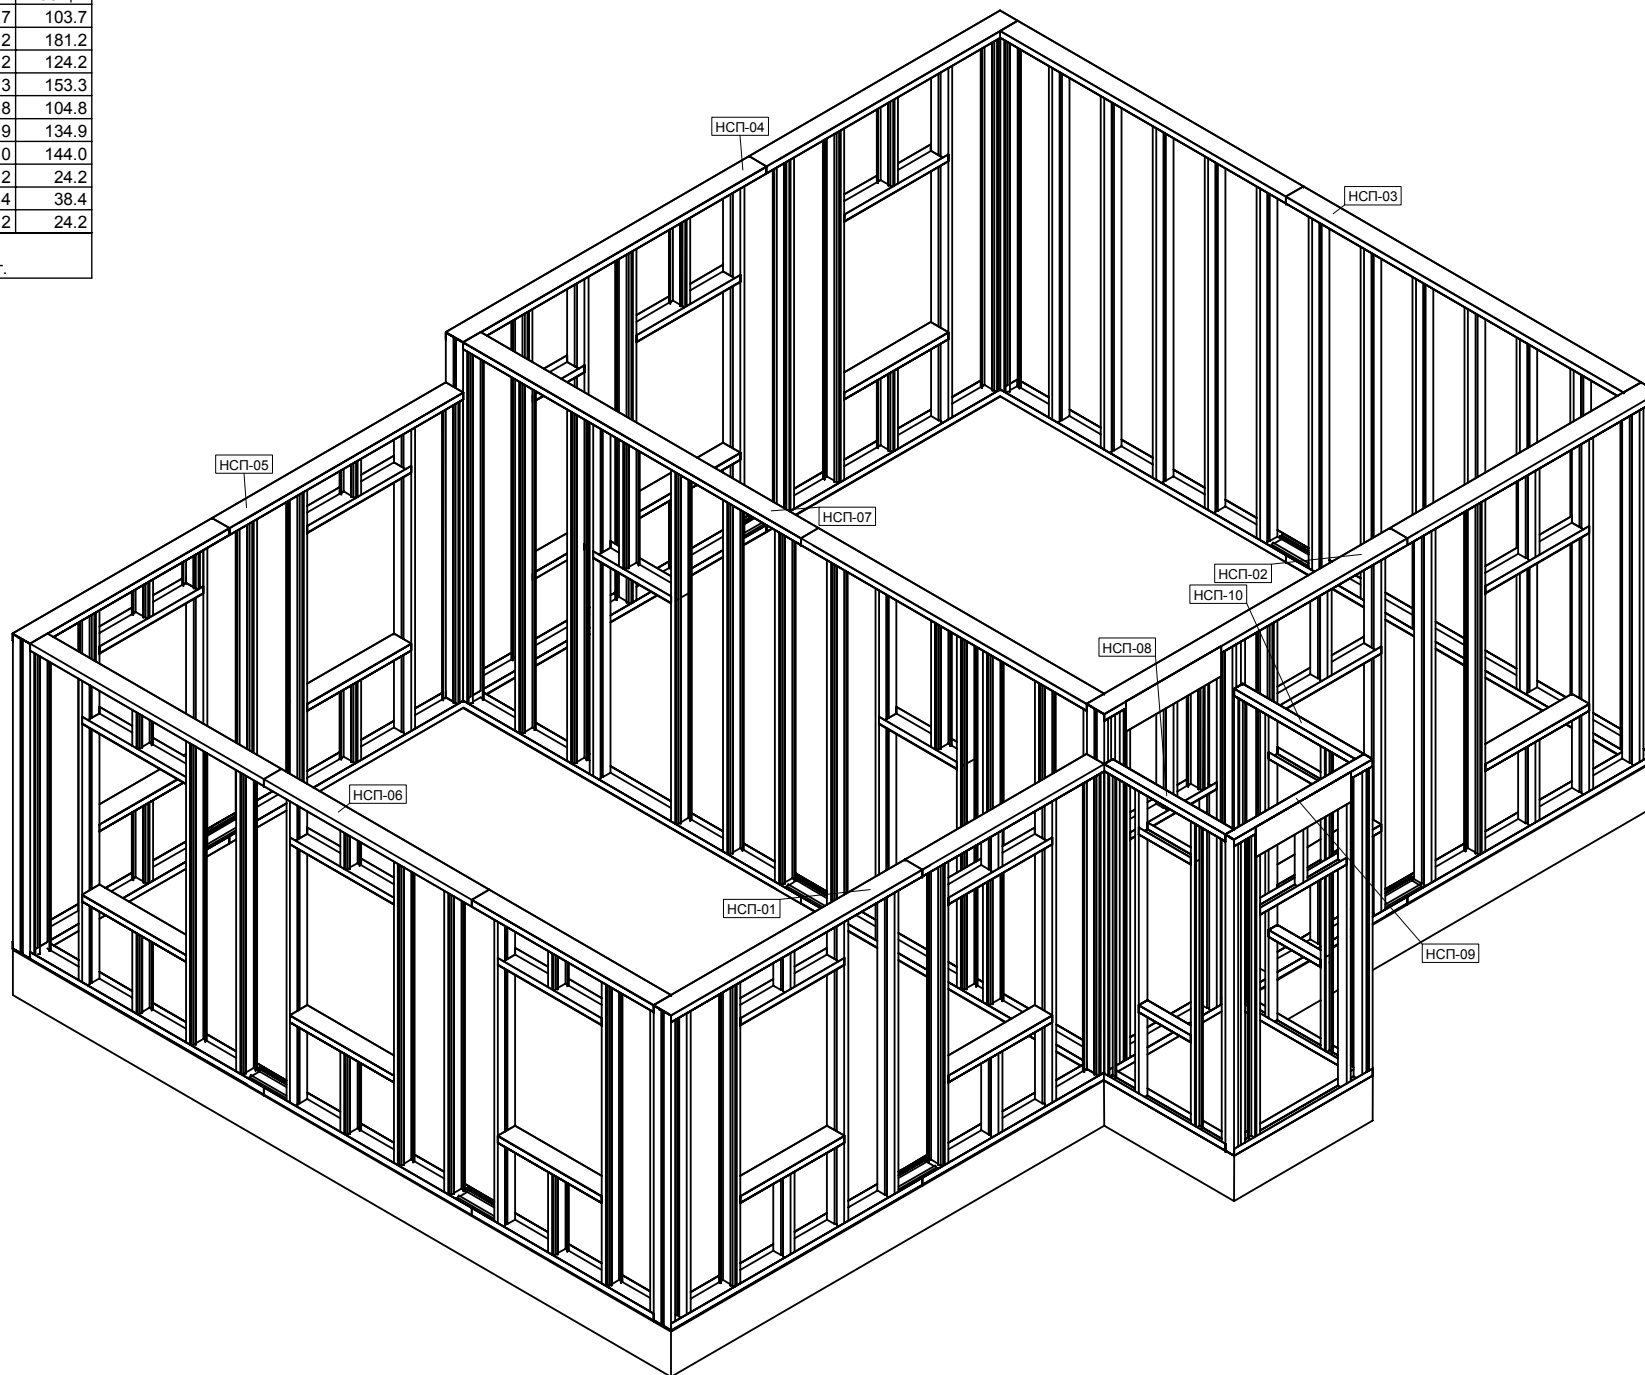


Н. контр.				067209			
ГАП				Одноэтажный, Одноподъездный Жилой Дом. К-1.0-90/85	Стадия	Лист	Листов
ГИП					К.М.	11	
Выполнил	Попов			Наружные Стеновые Панели 1 Этажа Аксонометрия.	ООО		
Проверил					"ТалдомПрофиль"		

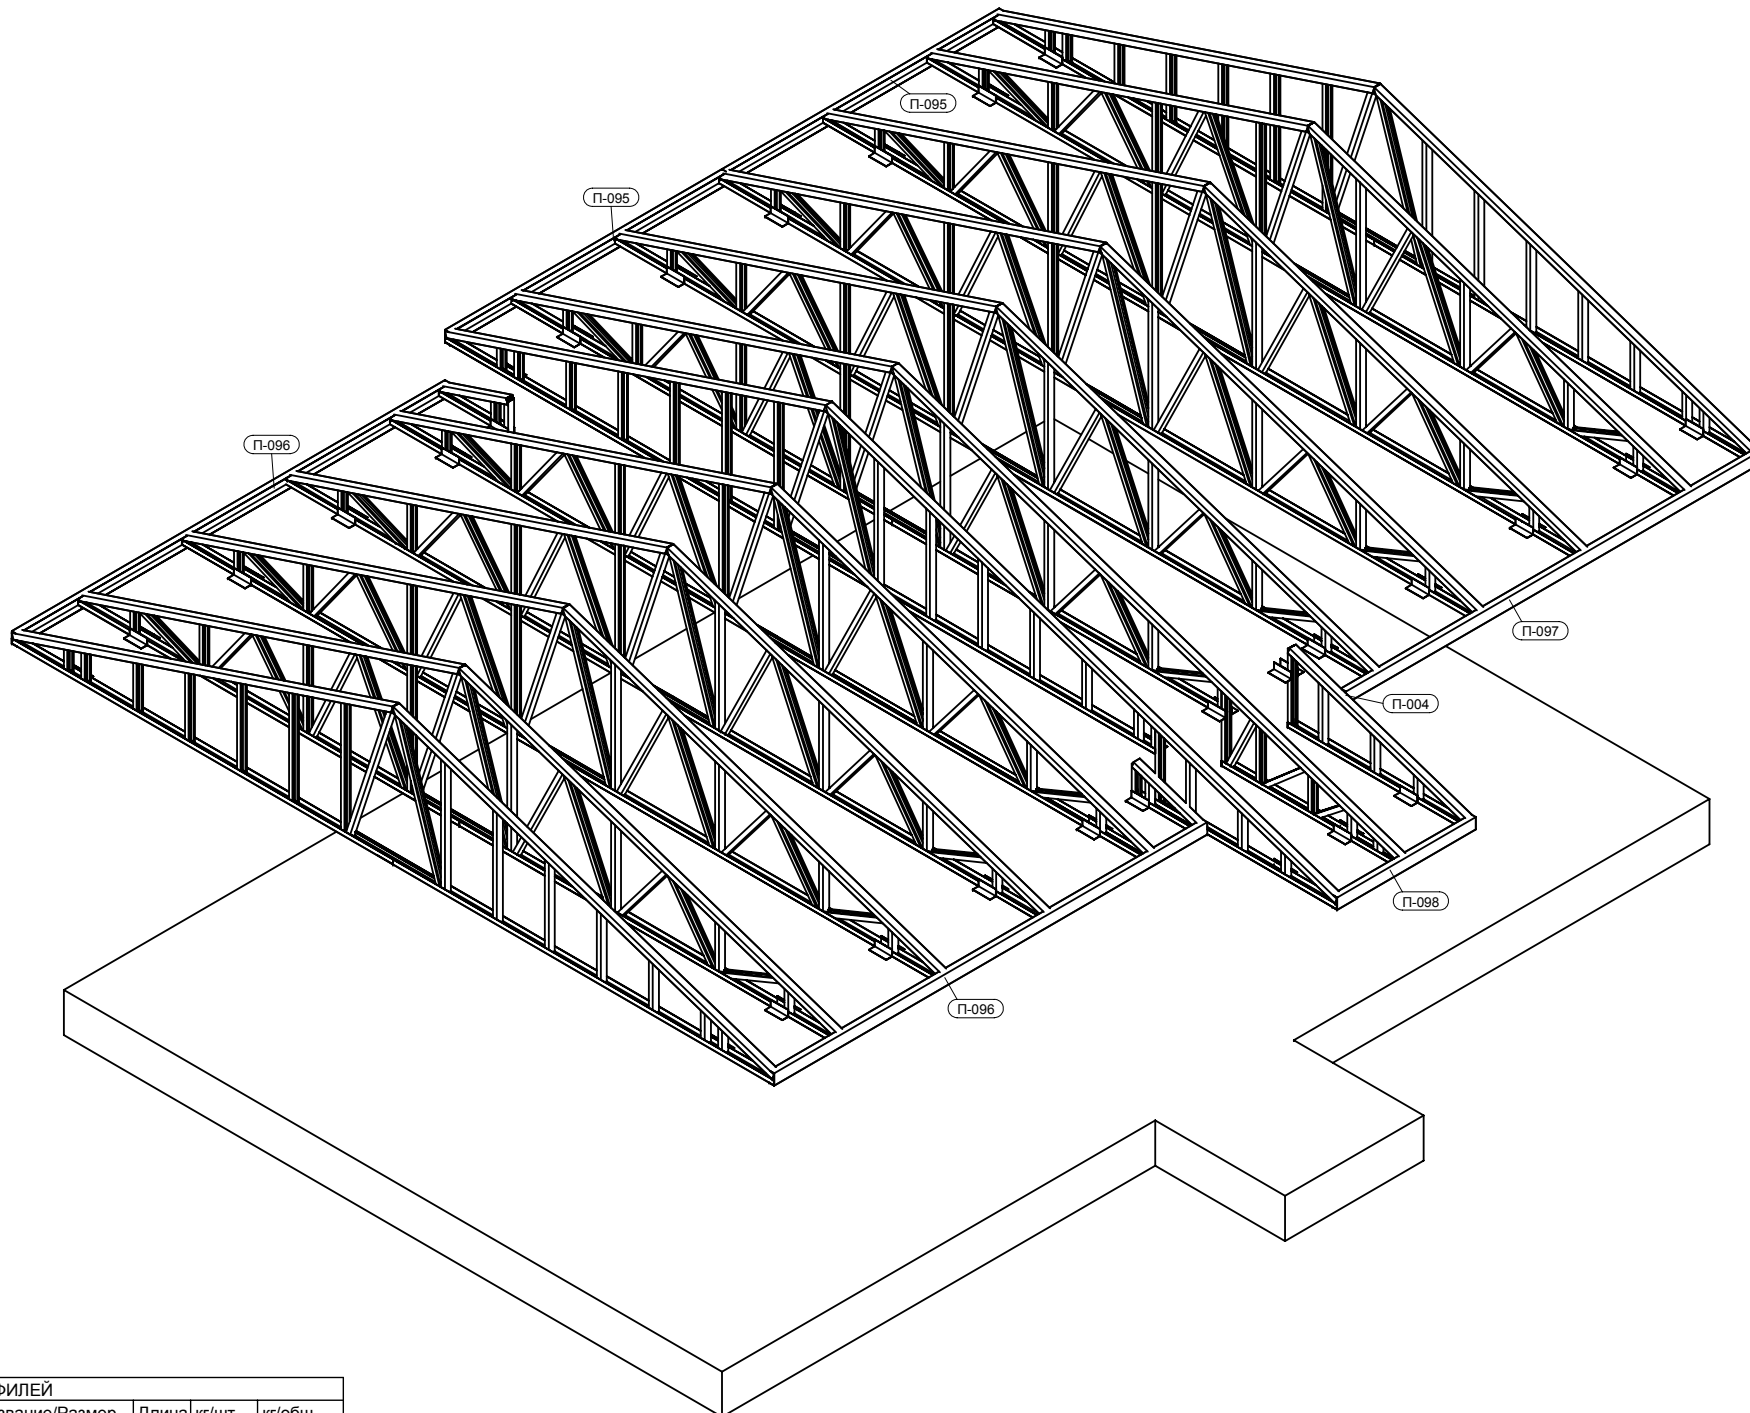

ВЕДОМОСТЬ ПРОФИЛЕЙ						
Марка	к-во	Название/Размер	Длина	кг/шт	кг/общ	
П-004	1	LPY 100	95	0.1	0.1	
П-095	2	FSK 60/120	3200	9.0	17.9	
П-096	2	FSK 60/120	5000	14.0	28.0	
П-097	1	FSK 60/120	4800	13.4	13.4	
П-098	1	FSK 60/120	1600	4.5	4.5	
Общий вес: 63.89 кг. Общее к-во: 7 шт.						

Н. контр.				067209		
ГАП				Одноэтажный, Одноподъездный Жилой Дом. К-1.0-90/85	Стадия	Лист
ГИП					К.М.	20
Выполнил	Попов			Карнизный Профиль Аксонометрия.	ООО	
Проверил					"ТалдомПрофиль"	

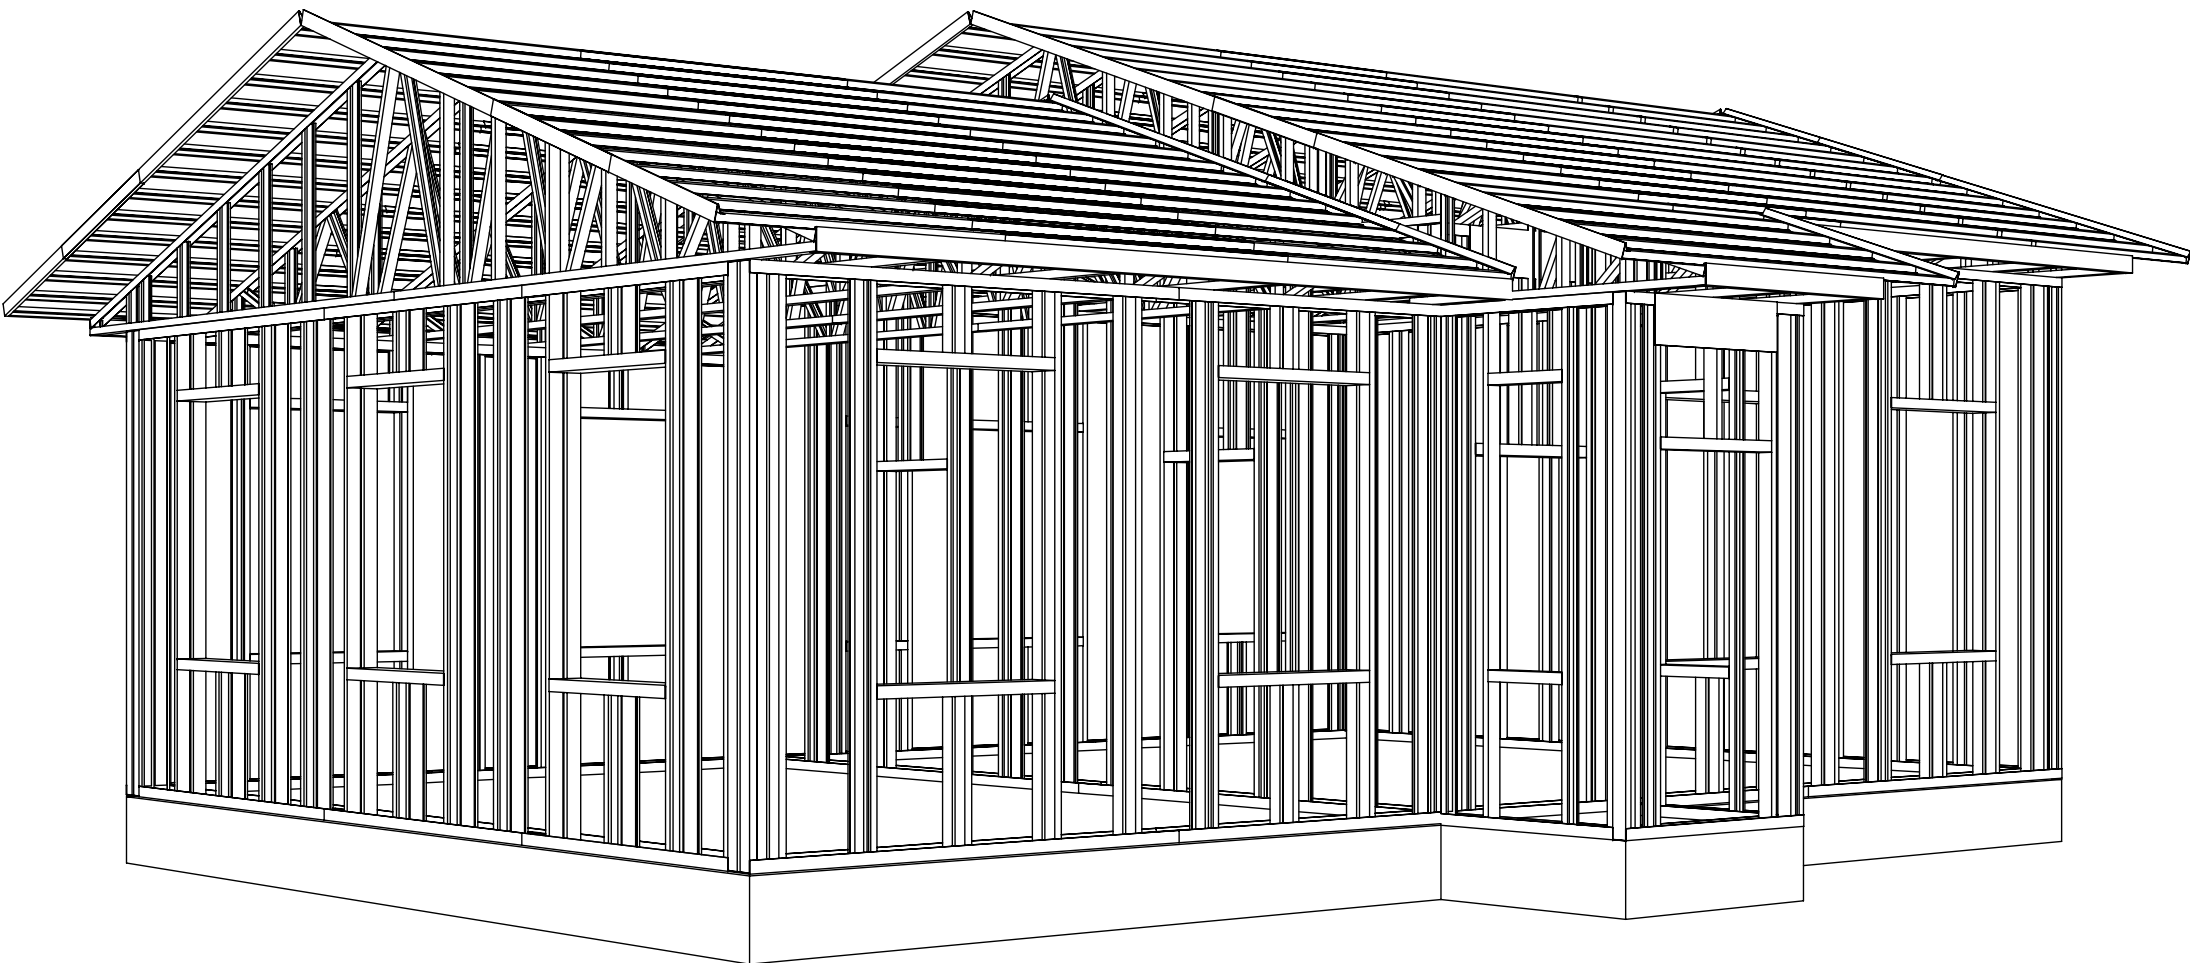

Н. контр.				067209		
ГАП				Одноэтажный, Одноподъездный Жилой Дом. К-1.0-90/85	Стадия	Лист
ГИП					К.М.	1
Выполнил	Попов			Общий Вид Metalлоконструкций Перспектива.	ООО	
Проверил					"ТалдомПрофиль"	