




Н. контр.				Одноэтажный Жилой Дом Заказчик: Хасьянов Алексей Общий Вид Metalлоконструкции Аксонометрия.	Стадия	Лист	Листов
ГАП					К.М.	2	
ГИП					000 Талдом-Профиль		
Выполнил	Попов	19.05.03					
Проверил							

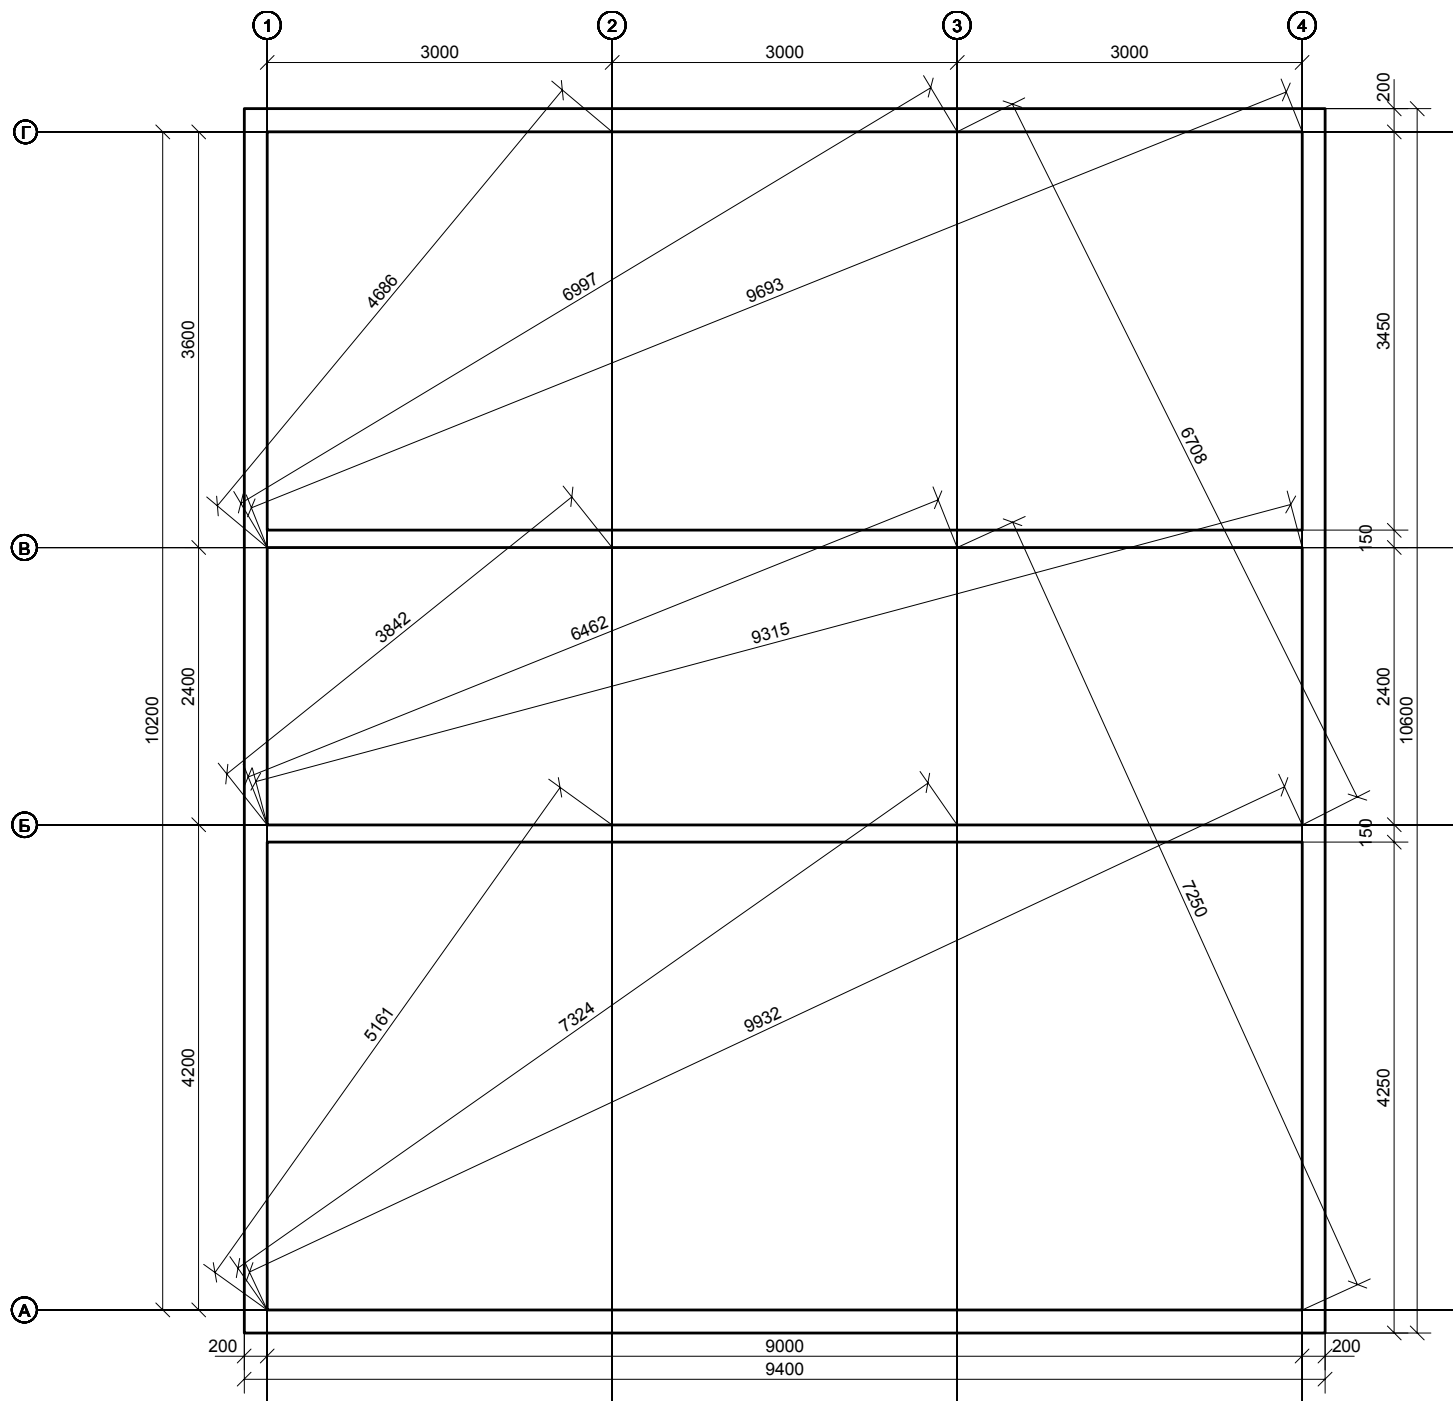


Н. контр.				005/2003				
ГАП				Одноэтажный Жилой Дом				
ГИП	Юдин В.И.			Заказчик: Афанасьева Н. П.				
Выполнил	Попов А.А.	10.10.06		Расположение Проектных Осей. План.		Стадия	Лист	Листов
Проверил	Камынин С.В.			Фундамент. План.		К.М.	9	
				000 Талдом-Профиль				

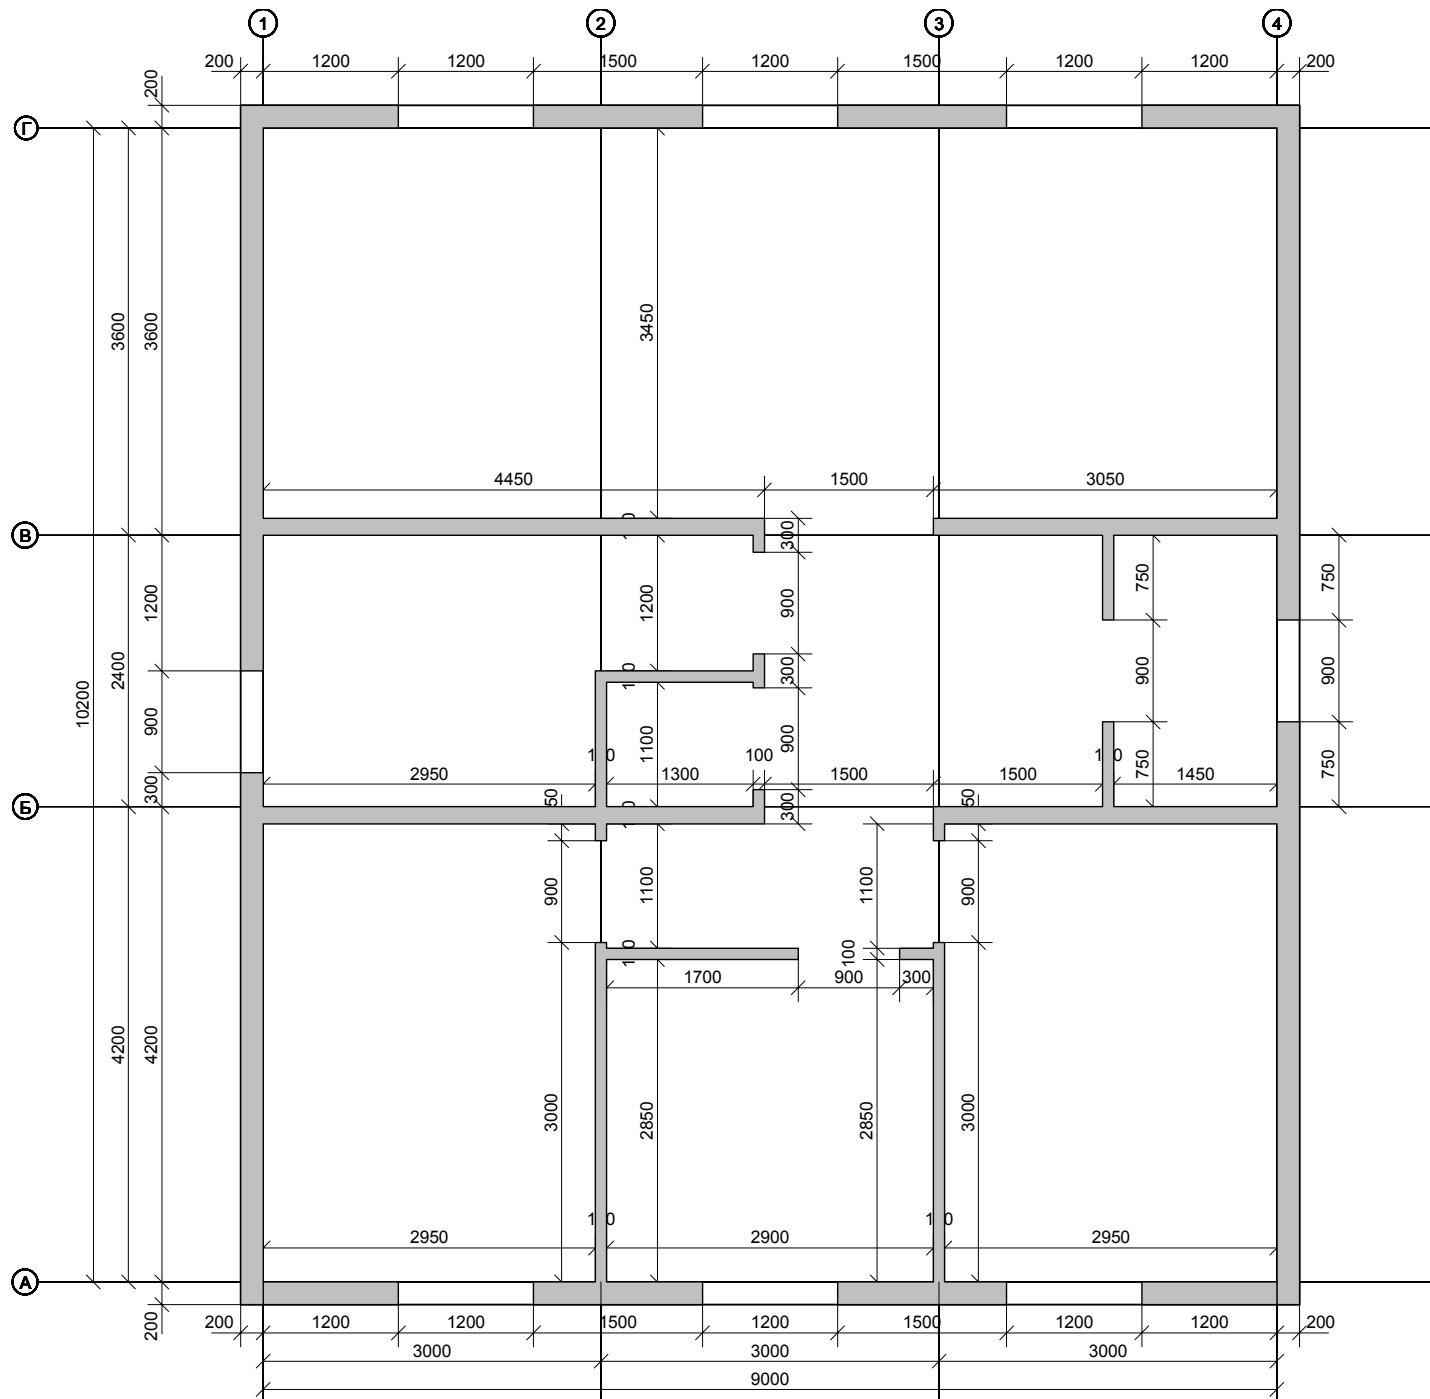


Н. контр.				005/2003		
ГАП				Одноэтажный Жилой Дом Заказчик: Афанасьева Н. П.		
Выполнил	Юдин В.И.					
Проверил	Попов А.А.	10.10.06		Общий Вид Металлоконструкций План Проемов		
	Камынин С.В.					
				Стадия	Лист	Листов
				К.М.	7.2	
				000 Талдом-Профиль		

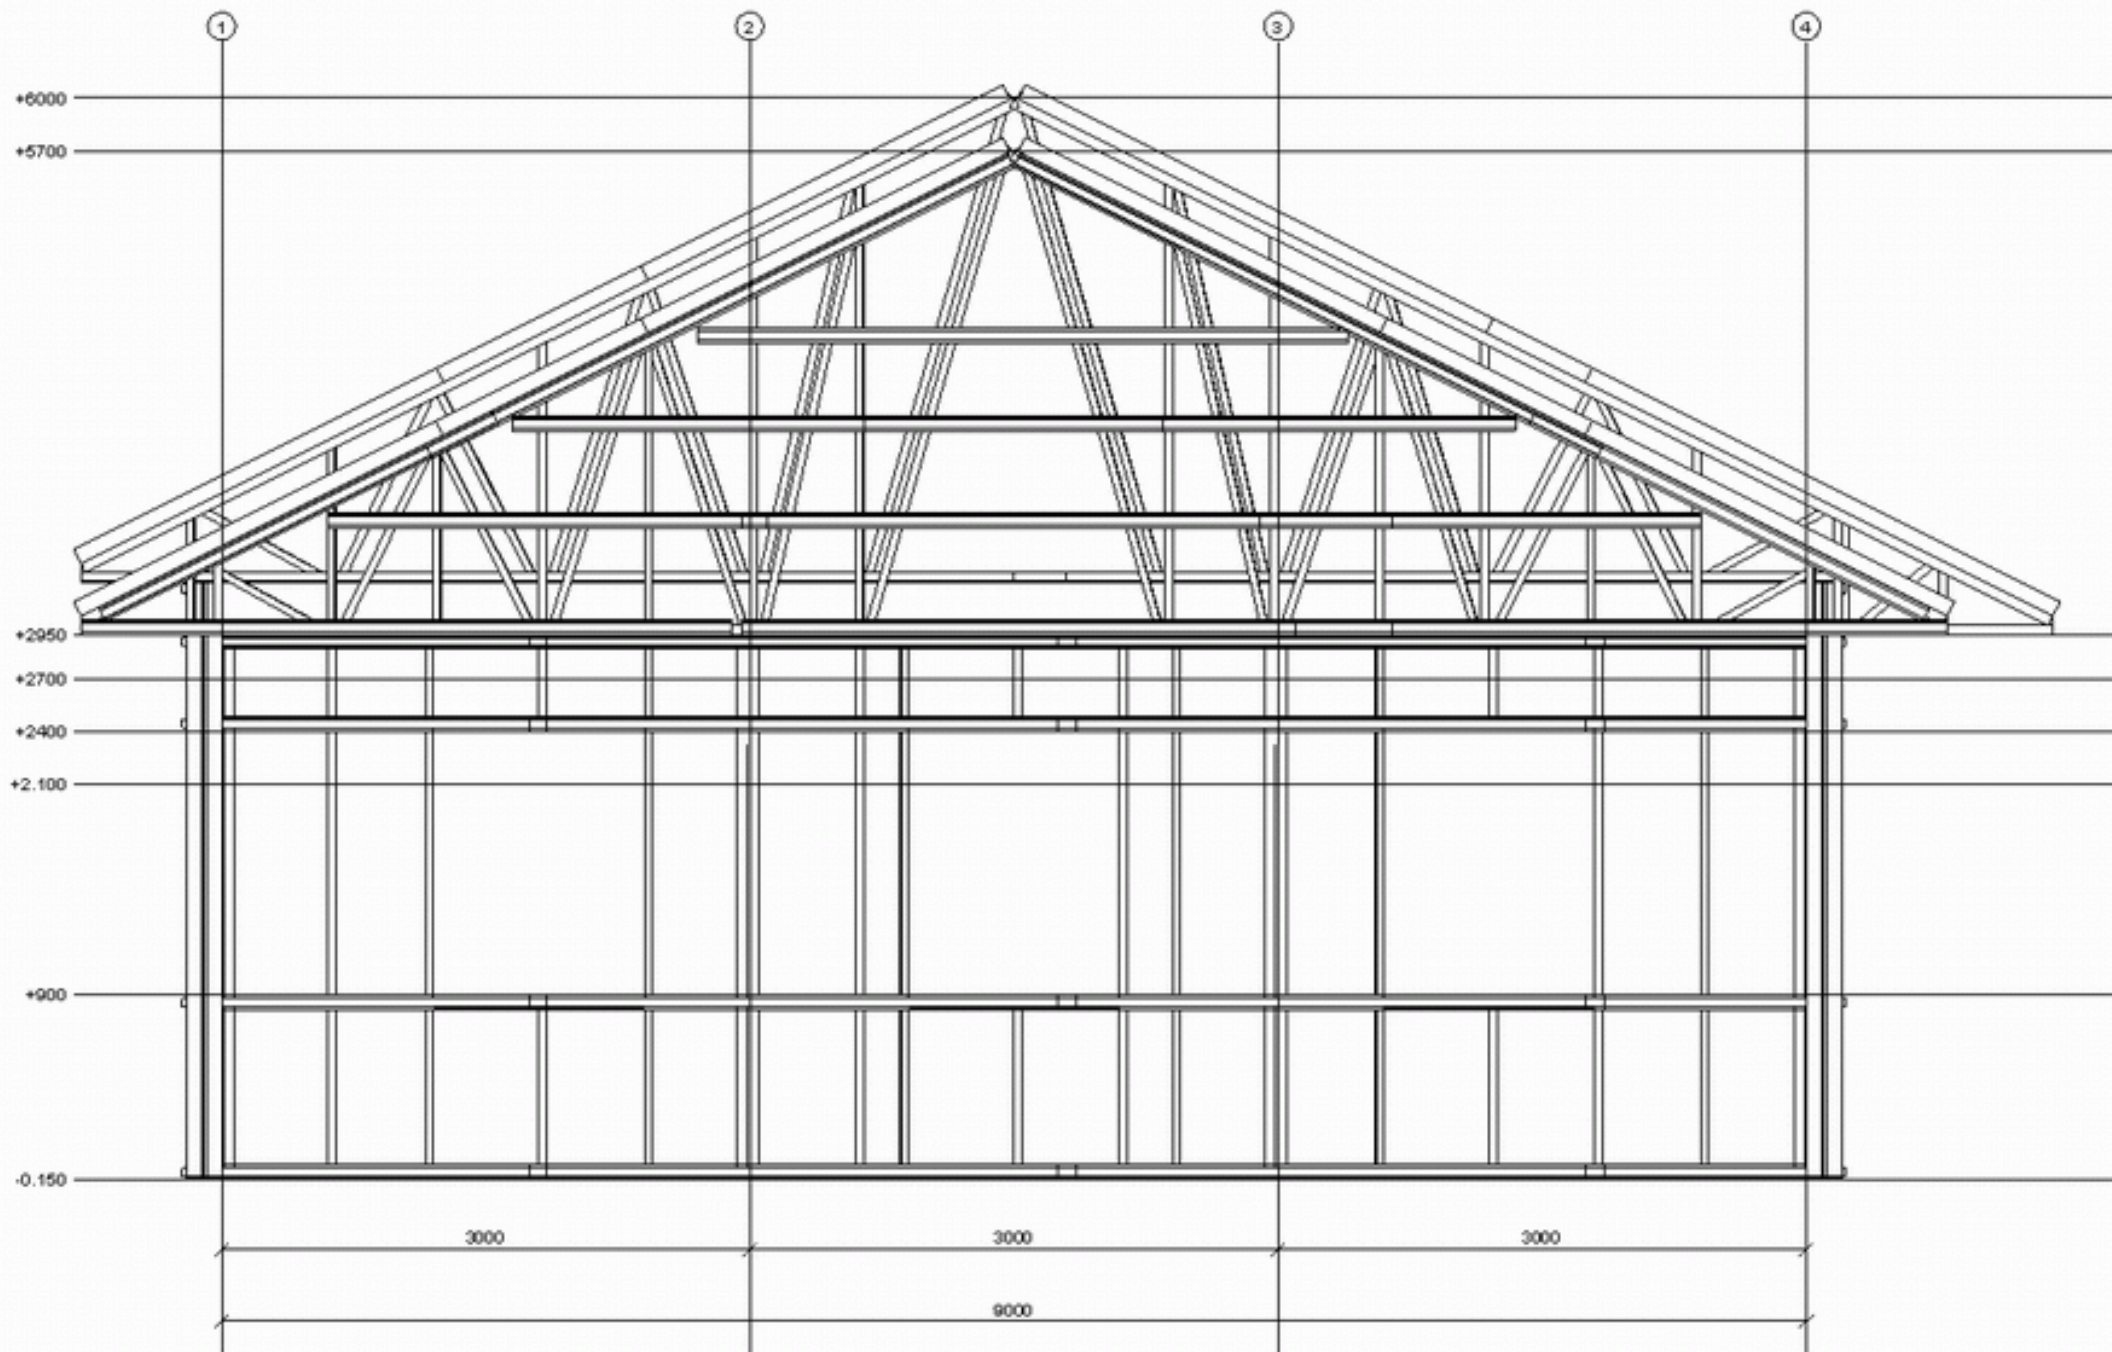


Н. контр.				Одноэтажный Жилой Дом Заказчик: Хасьянов Алексей Общий Вид Металлоконструкций Фронтальный Фасад (в осях 1 - 4 )	Стадия	Лист	Листов
ГАП					К.М.	3	
ГИП					000 Талдом-Профиль		
Выполнил	Попов	19.05.03					
Проверил							

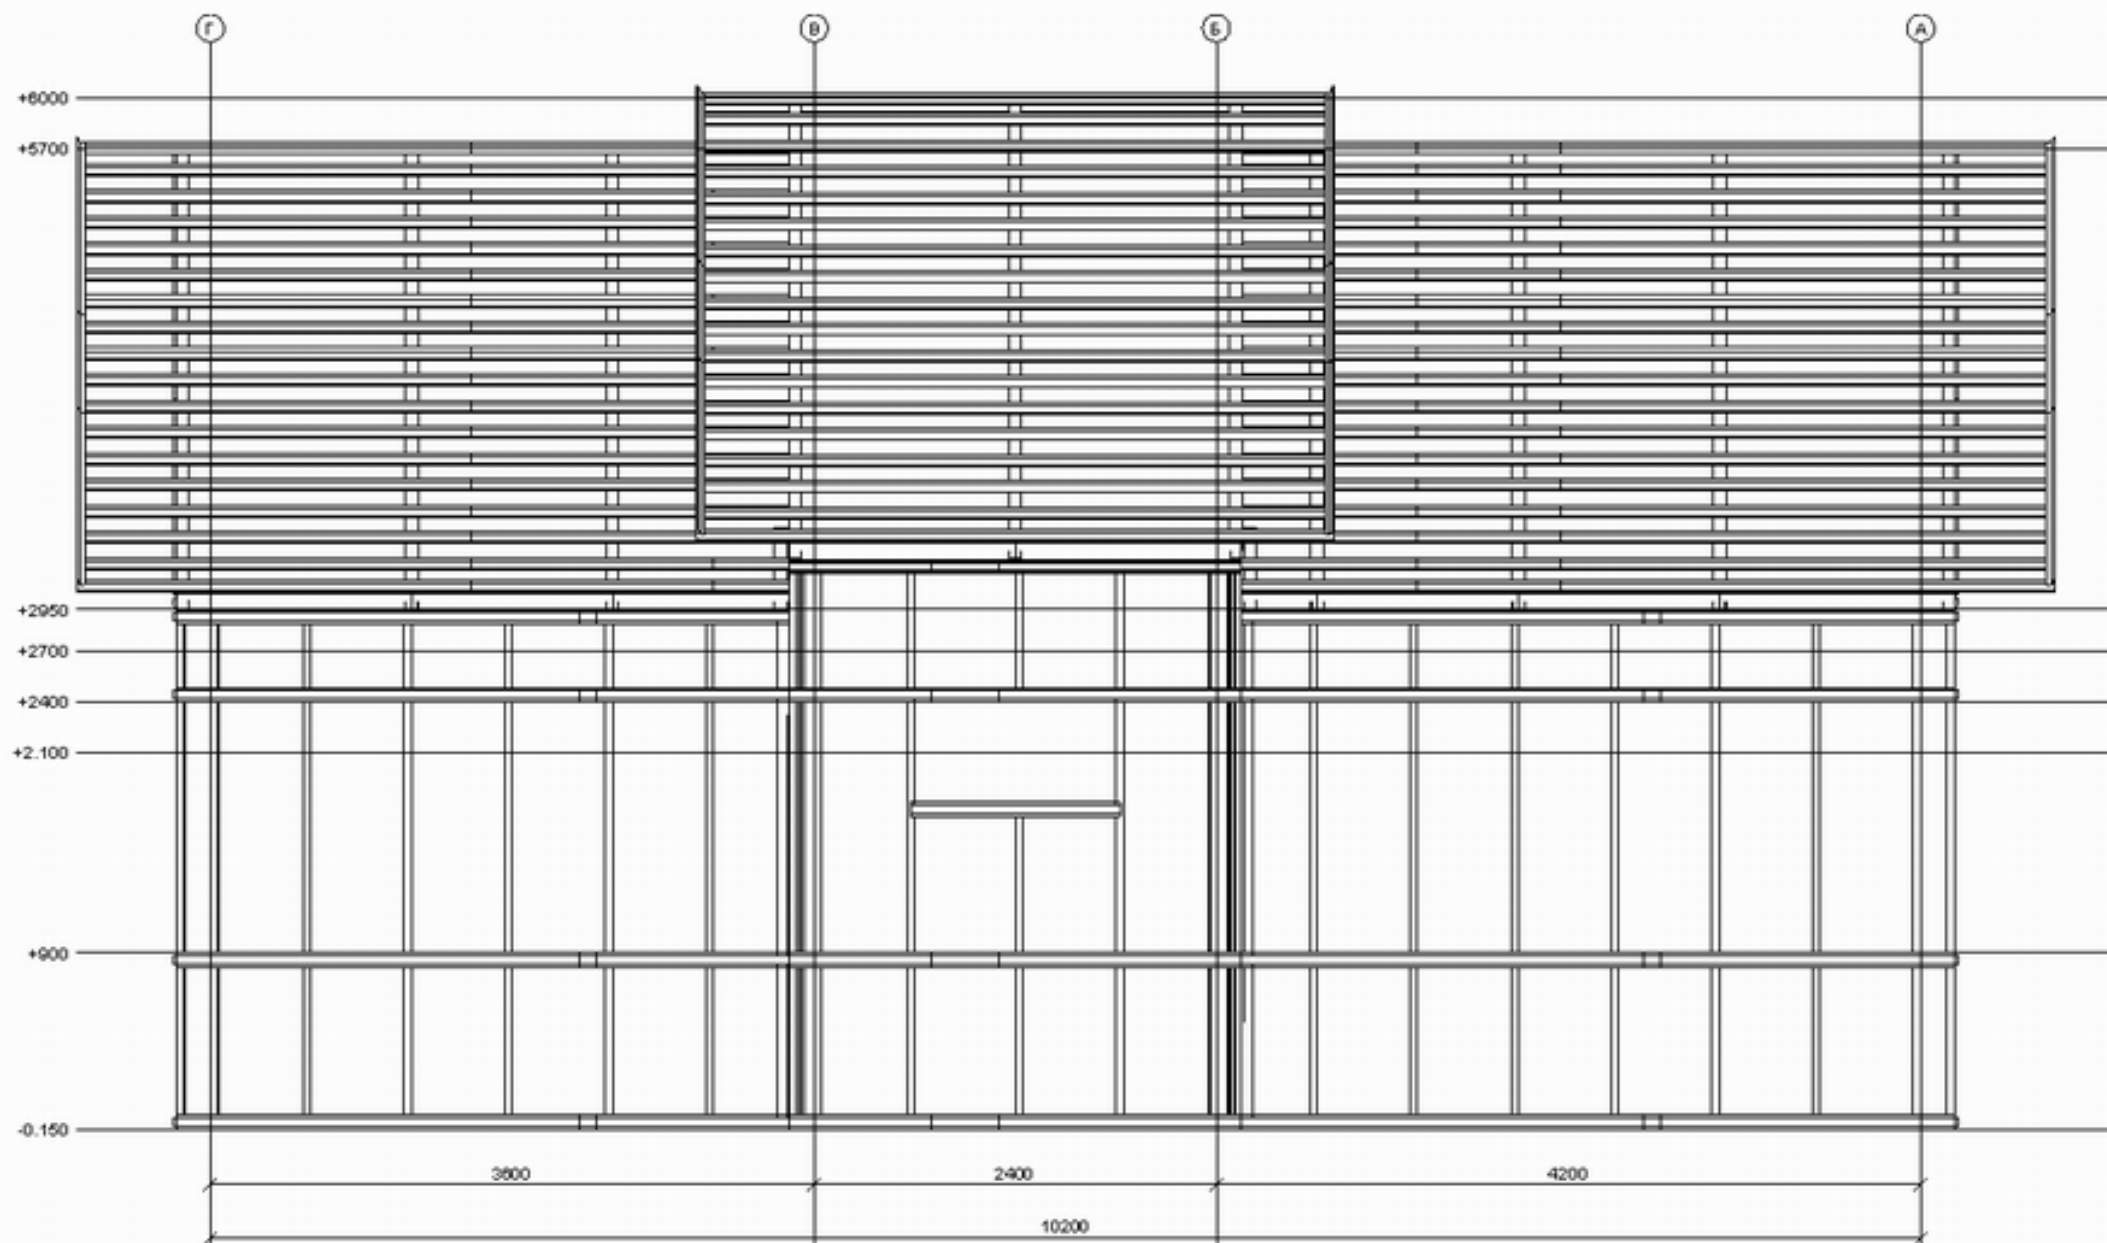


Н. контр.				Одноэтажный Жилой Дом Заказчик: Хасьянов Алексей Общий Вид Metalлоконструкции Левый Фасад (в осях Г - А)	Стадия	Лист	Листов
ГАП					К.М.	4	
ГИП					000 Талдом-Профиль		
Выполнил	Попов	19.05.03					
Проверил							

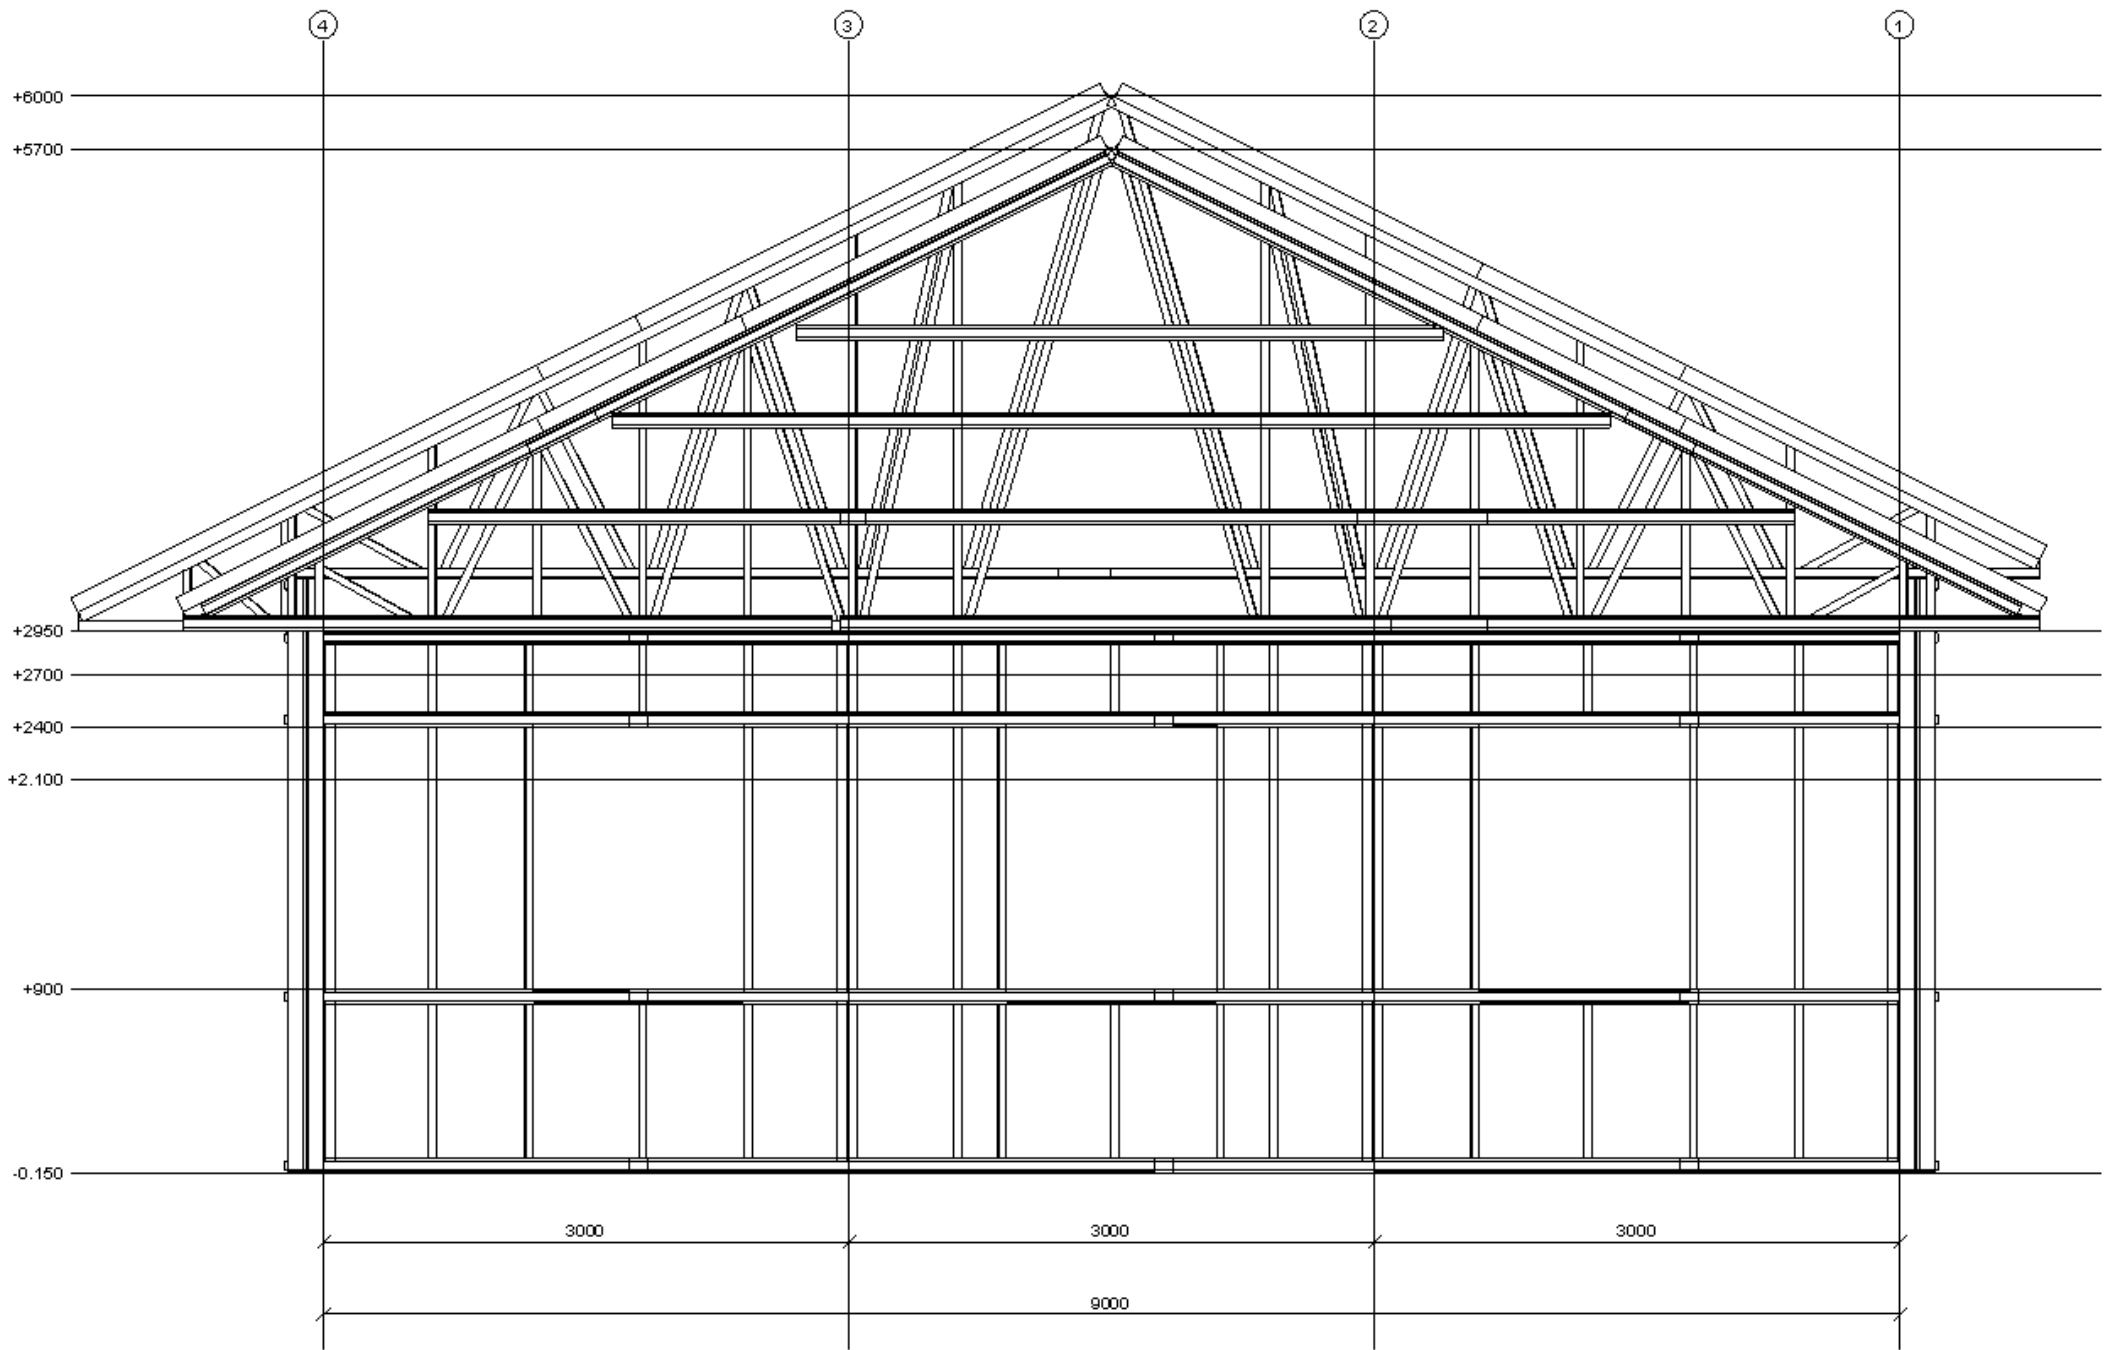

Н. контр.				Одноэтажный Жилой Дом Заказчик: Хасьянов Алексей Общий Вид Metalлоконструкций Задний Фасад (в осях 4 - 1)	Стадия	Лист	Листов
ГАП					К.М.	5	
ГИП					000 Талдом-Профиль		
Выполнил	Попов	19.05.03					
Проверил							

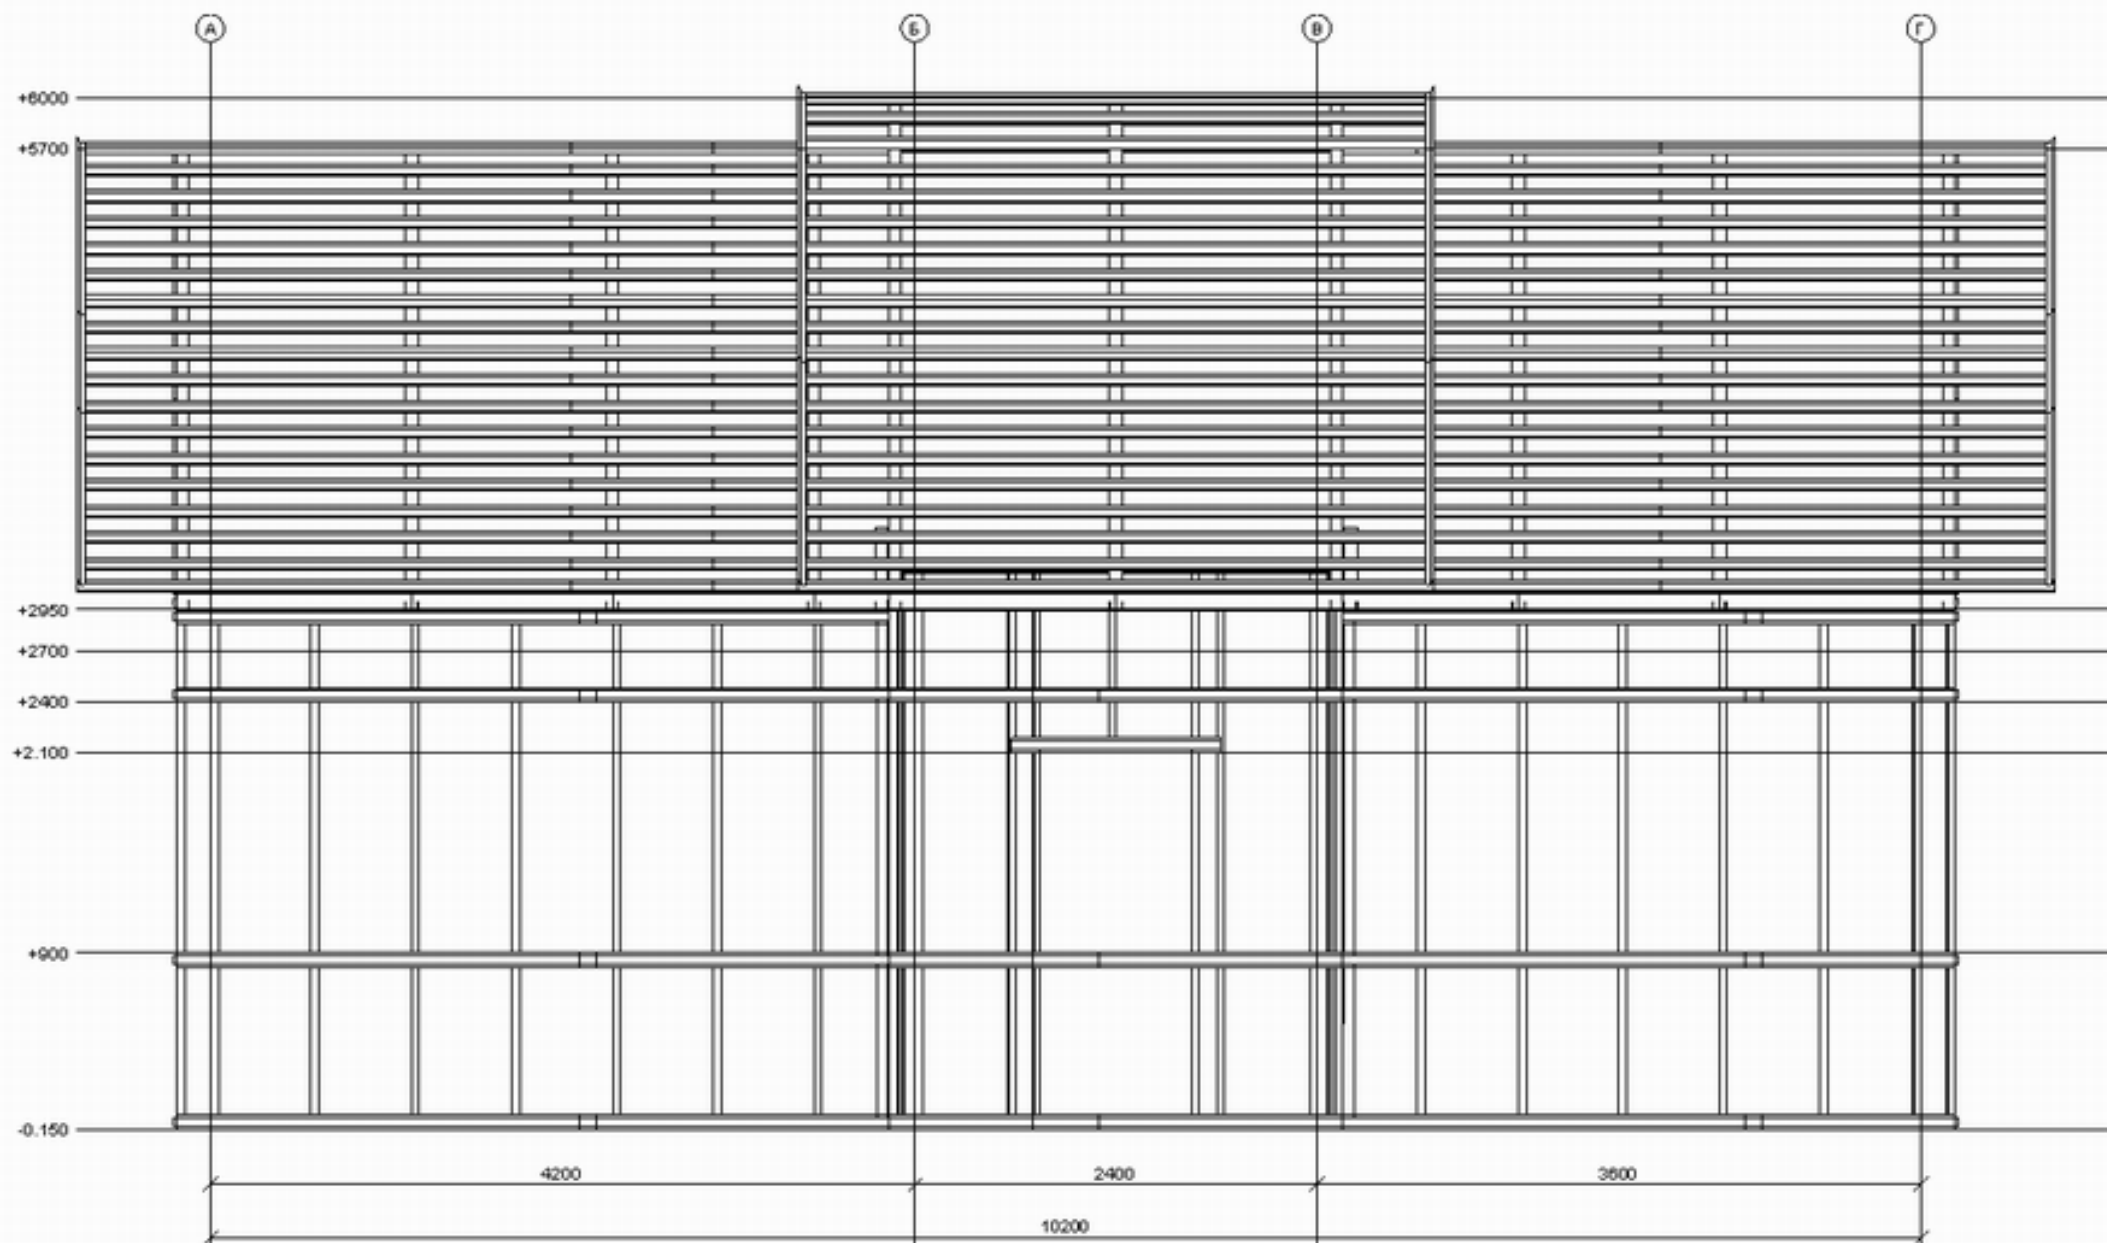


Н. контр.				Одноэтажный Жилой Дом Заказчик: Хасьянов Алексей Общий Вид Metalлоконструкции Правый Фасад (в осях А - Г)	Стадия	Лист	Листов
ГАП					К.М.	6	
ГИП					000 Талдом-Профиль		
Выполнил	Попов	19.05.03					
Проверил							

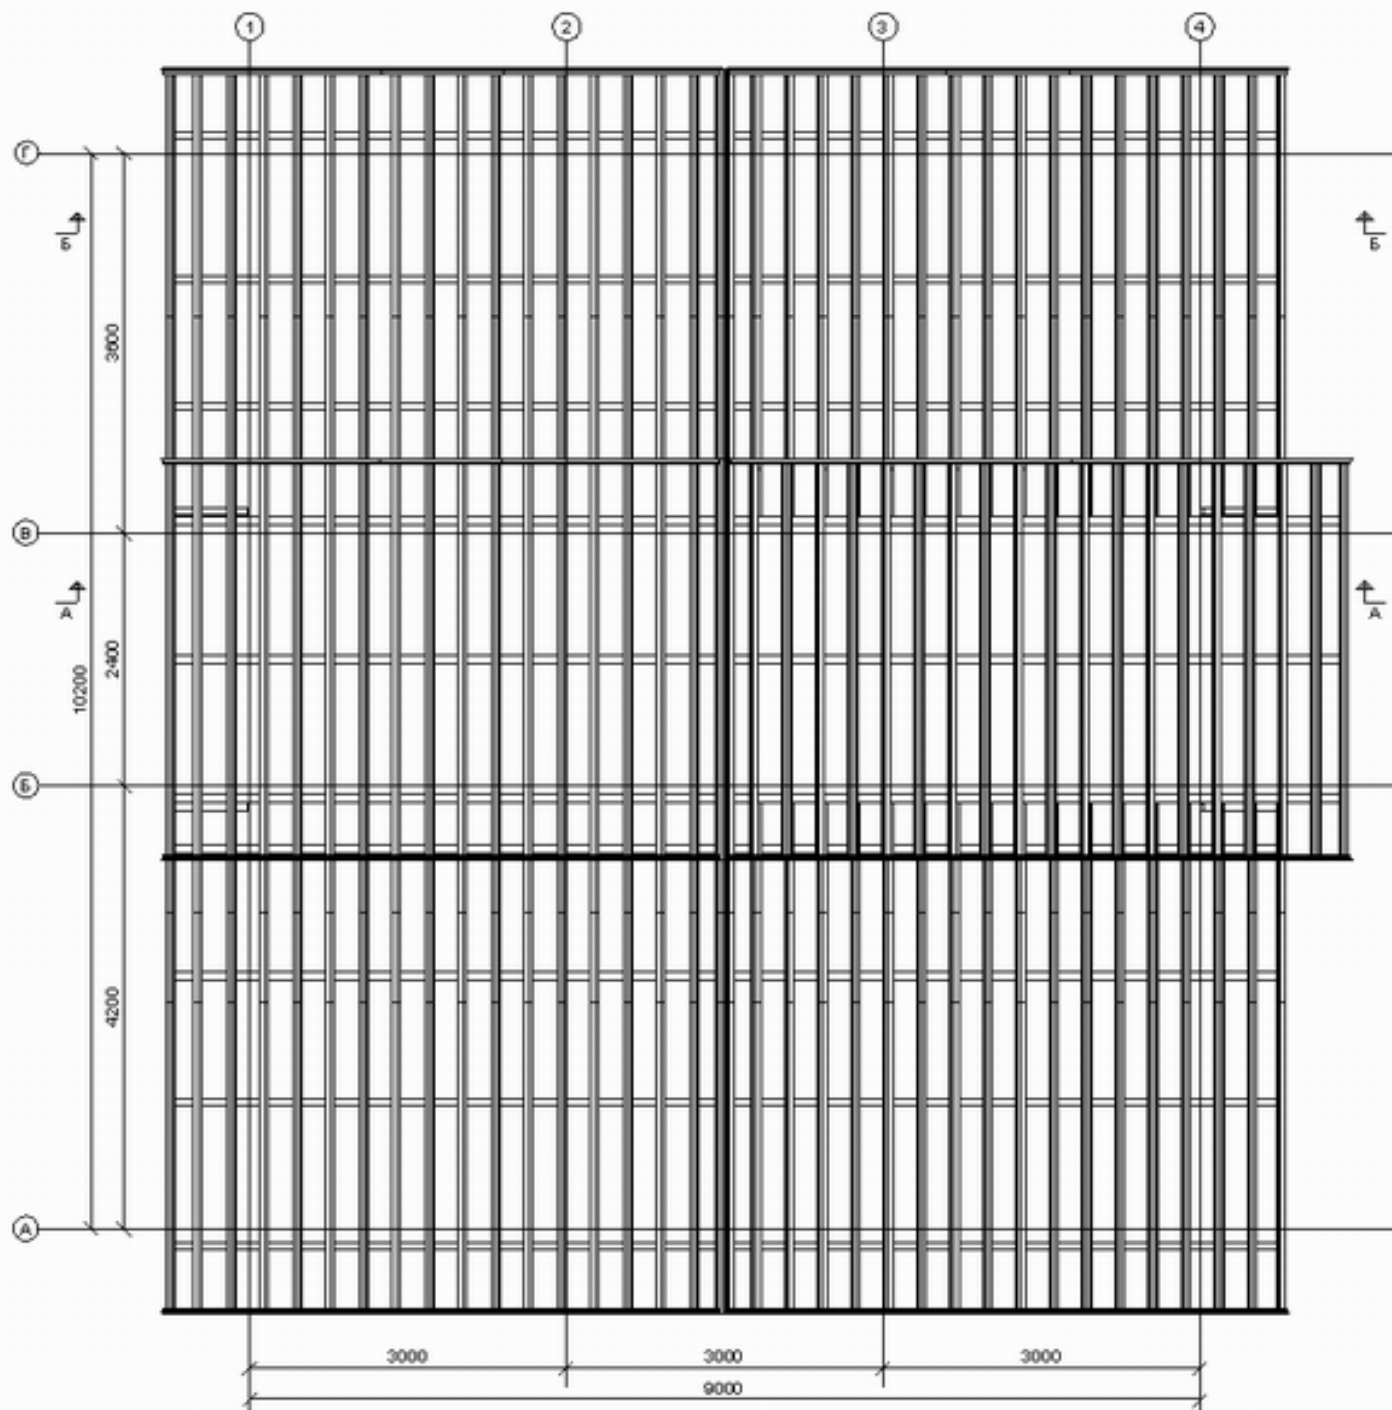


Н. контр.				Одноэтажный Жилой Дом Заказчик Хасьянов Алексей Общии Вид Metalлоконструкции План.	Стадия	Лист	Листов
ГАП					К.М.	7	
ГИП					000 Талдом-Профиль		
Выполнил	Попов	19.05.03					
Проверил							




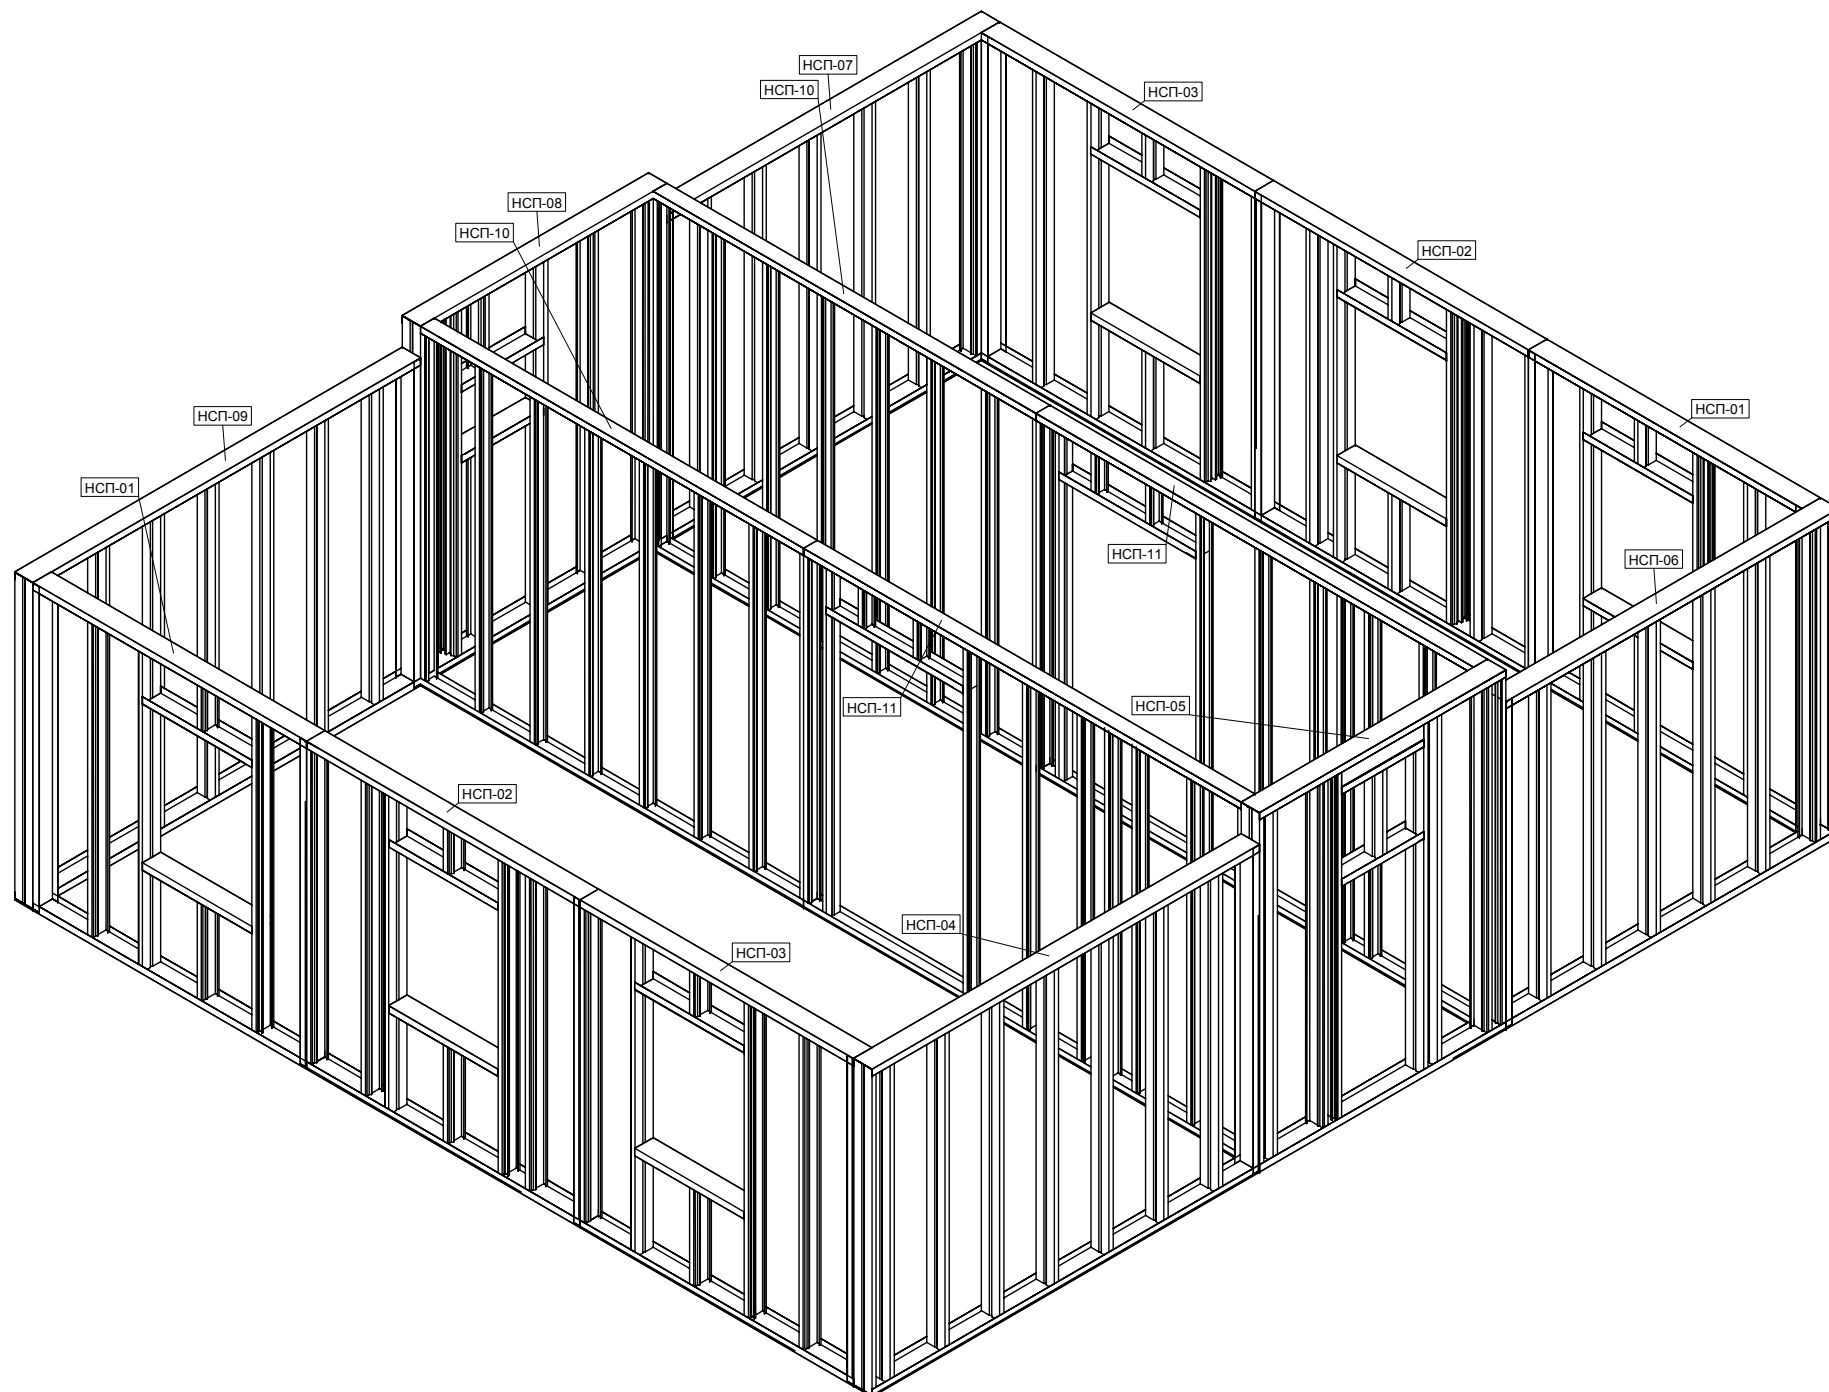


Н. контр.				005/2003		
ГАП				Одноэтажный Жилой Дом Заказчик: Афанасьева Н. П. Наружные Стеновые Панели Аксонометрия.		
ГИП	Юдин В.И.					
Выполнил	Попов А.А.	10.10.06		К.М.	11	
Проверил	Камынин С.В.			000 Талдом-Профиль		

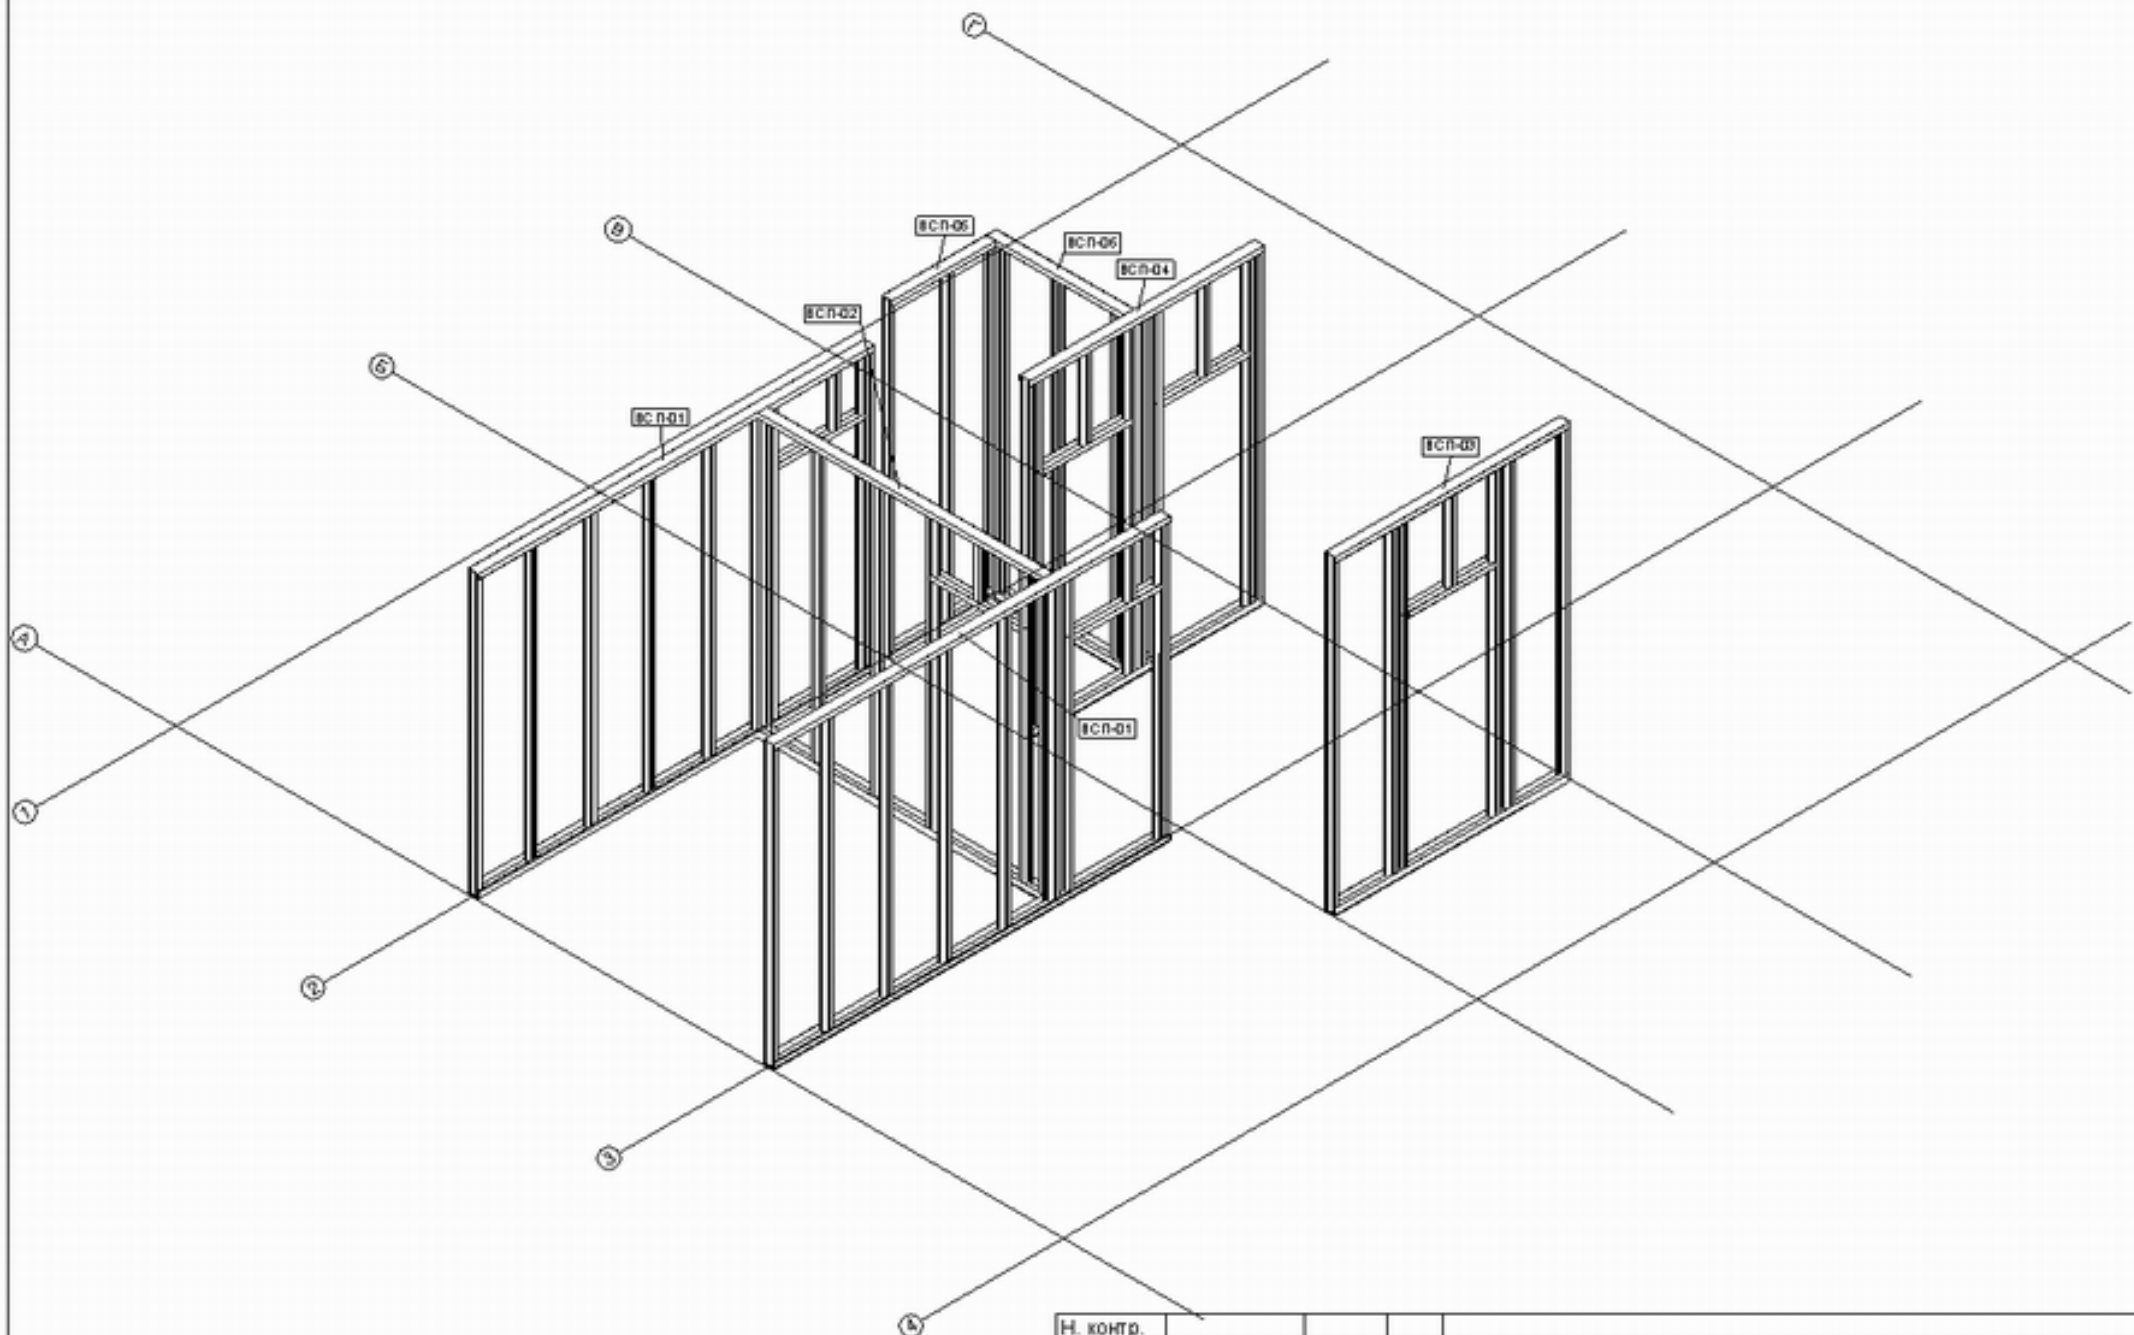

И. контр.				Одноэтажный Жилой Дом Заказчик: Хасьянов Алексей Внутренние Стеновые Панели Аксонометрия.	Стадия	Лист	Листов
ГАП					К.М.	11	
ГИП					000 Талдом-Профиль		
Выполнил	Попов	19.05.03					
Проверил							

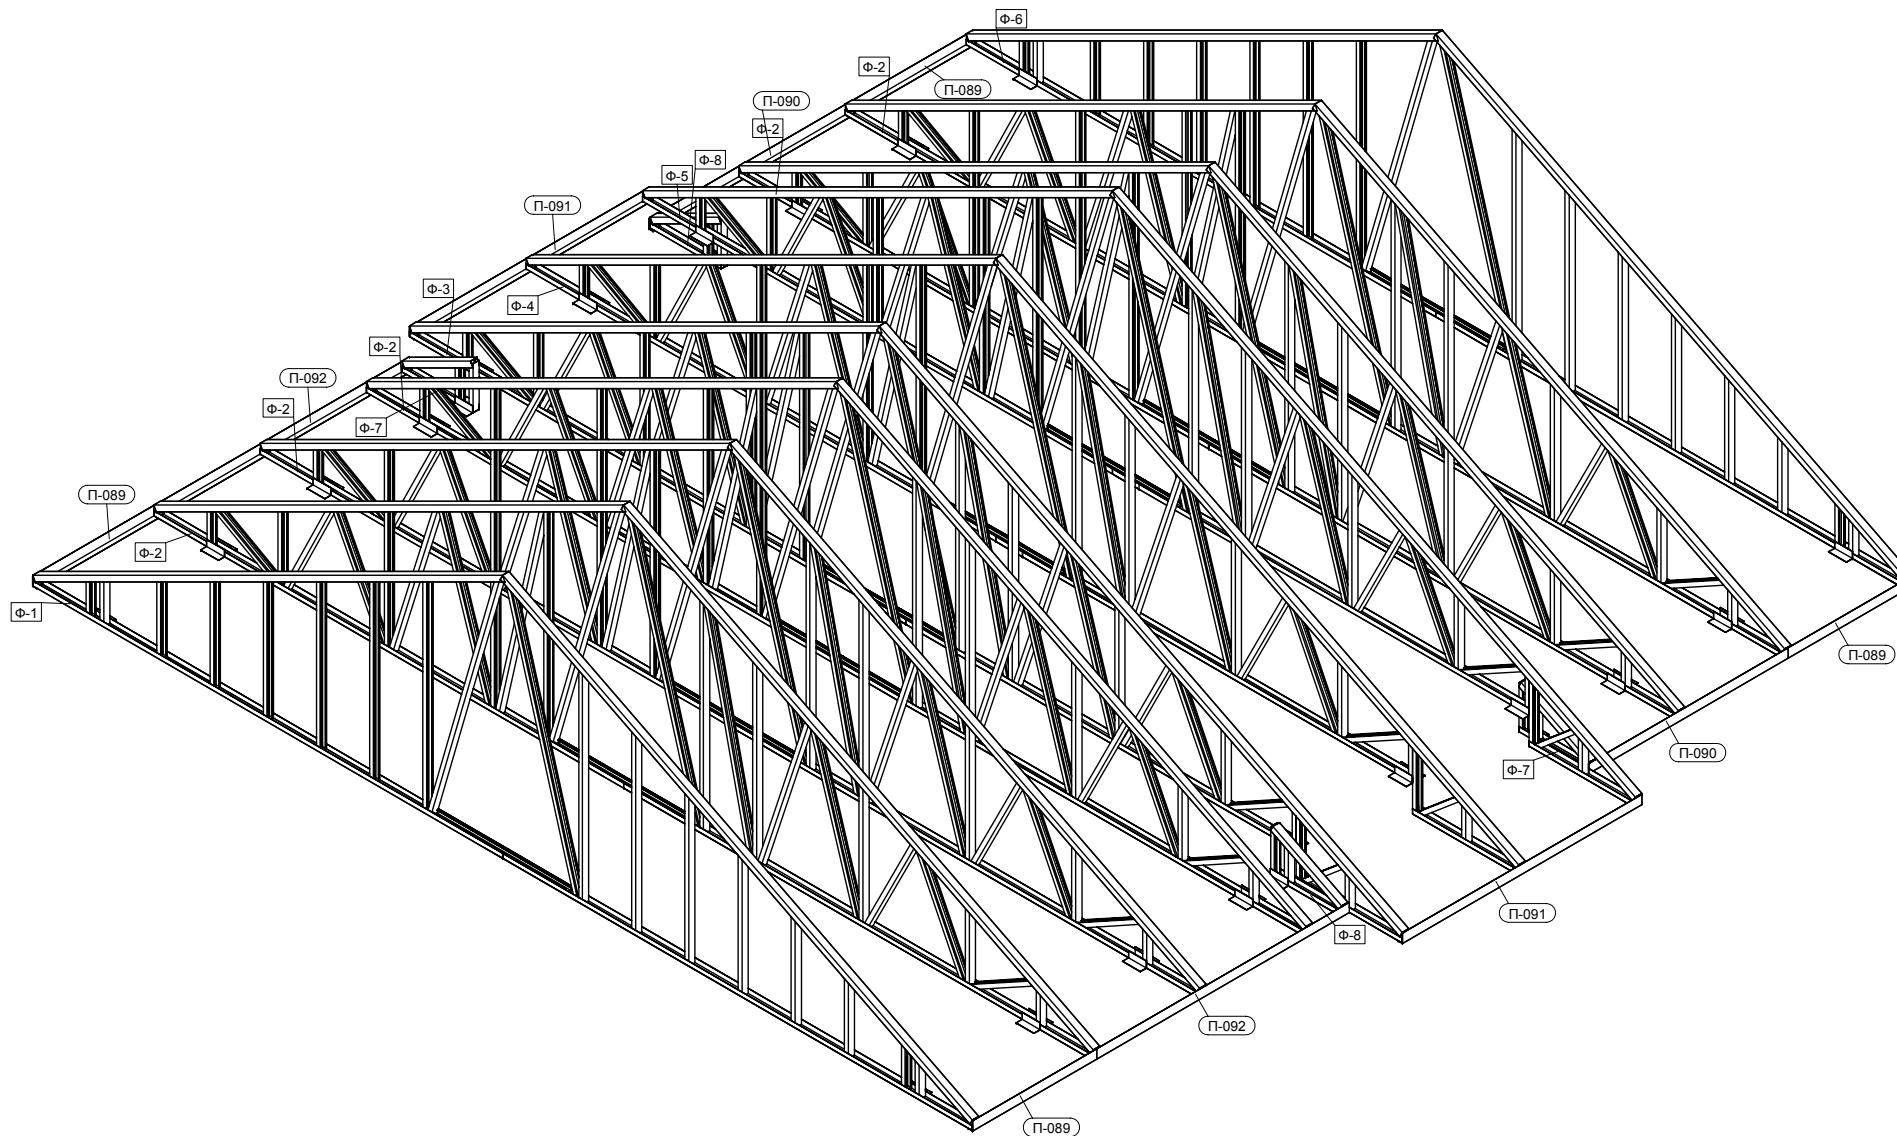

Н. контр.				005/2003			
ГАП				Одноэтажный Жилой Дом Заказчик: Афанасьева Н. П. Уголки Подшивки Карниза Аксонометрия.	Стадия	Лист	Листов
Выполнил	Юдин В.И.				К.М.	28	
Проверил	Попов А.А.	10.10.06			000 Талдом-Профиль		
	Камынин С.В.						

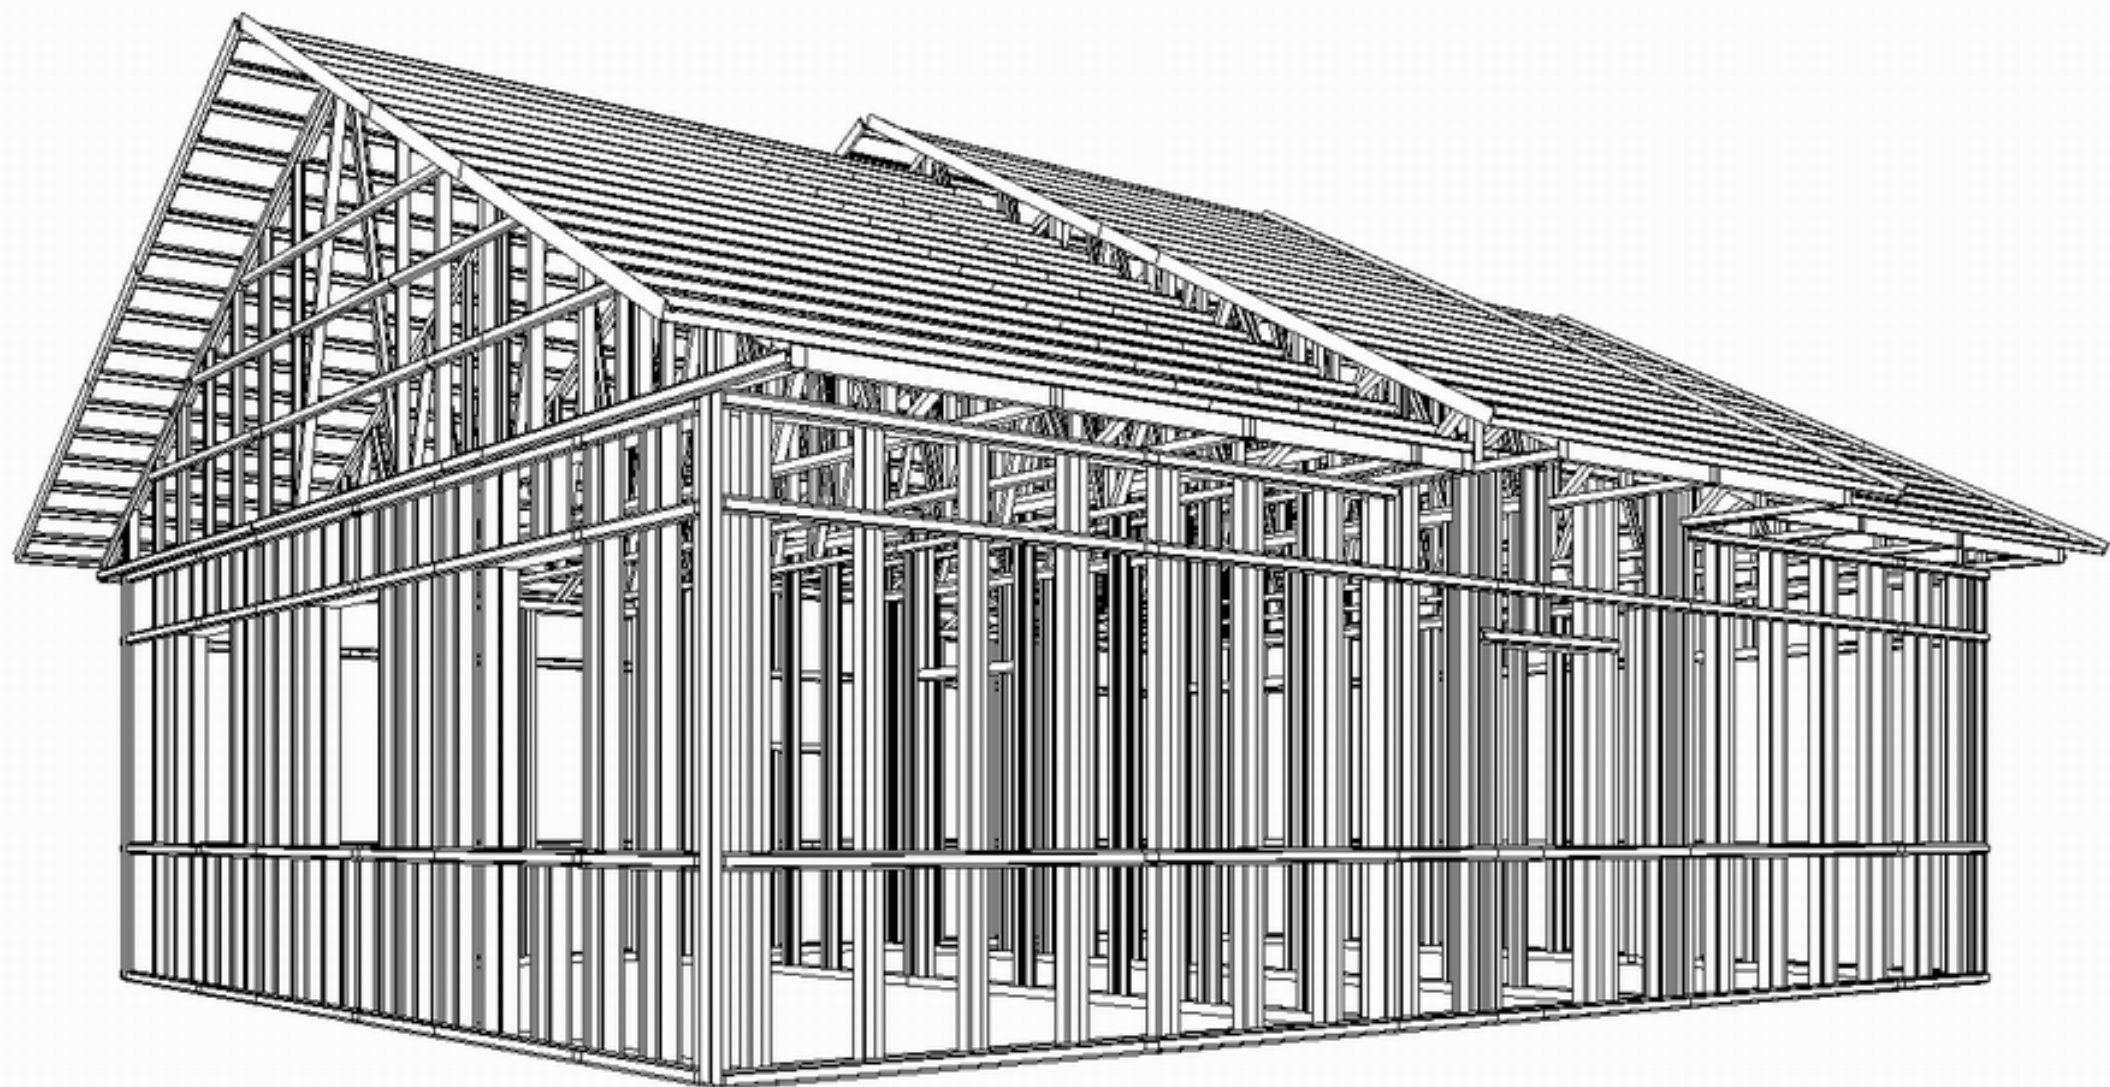

Н. контр.				Одноэтажный Жилой Дом Заказчик: Хасьянов Алексей Общий Вид: Металлоконструкции Перспектива.	Стадия	Лист	Листов
ГАП			К.М.		1		
ГИП							
Выполнил	Попов	19.05.03	000 Талдом-Профиль				
Проверил							