




					06-90/1-КМ/КМД				
					Типовой проект				
Изм.	Кол.	Лист	Док.	Подп.	Дата	Одноэтажный жилой дом	Стадия	Лист	Листов
Разраб.		Самченко					РП	[1]	
Проверил		Каменщиков				Аксонометрия	000		
ГИП		Спиридонова					Талдом-Профиль		
Н.контр		Юдин							

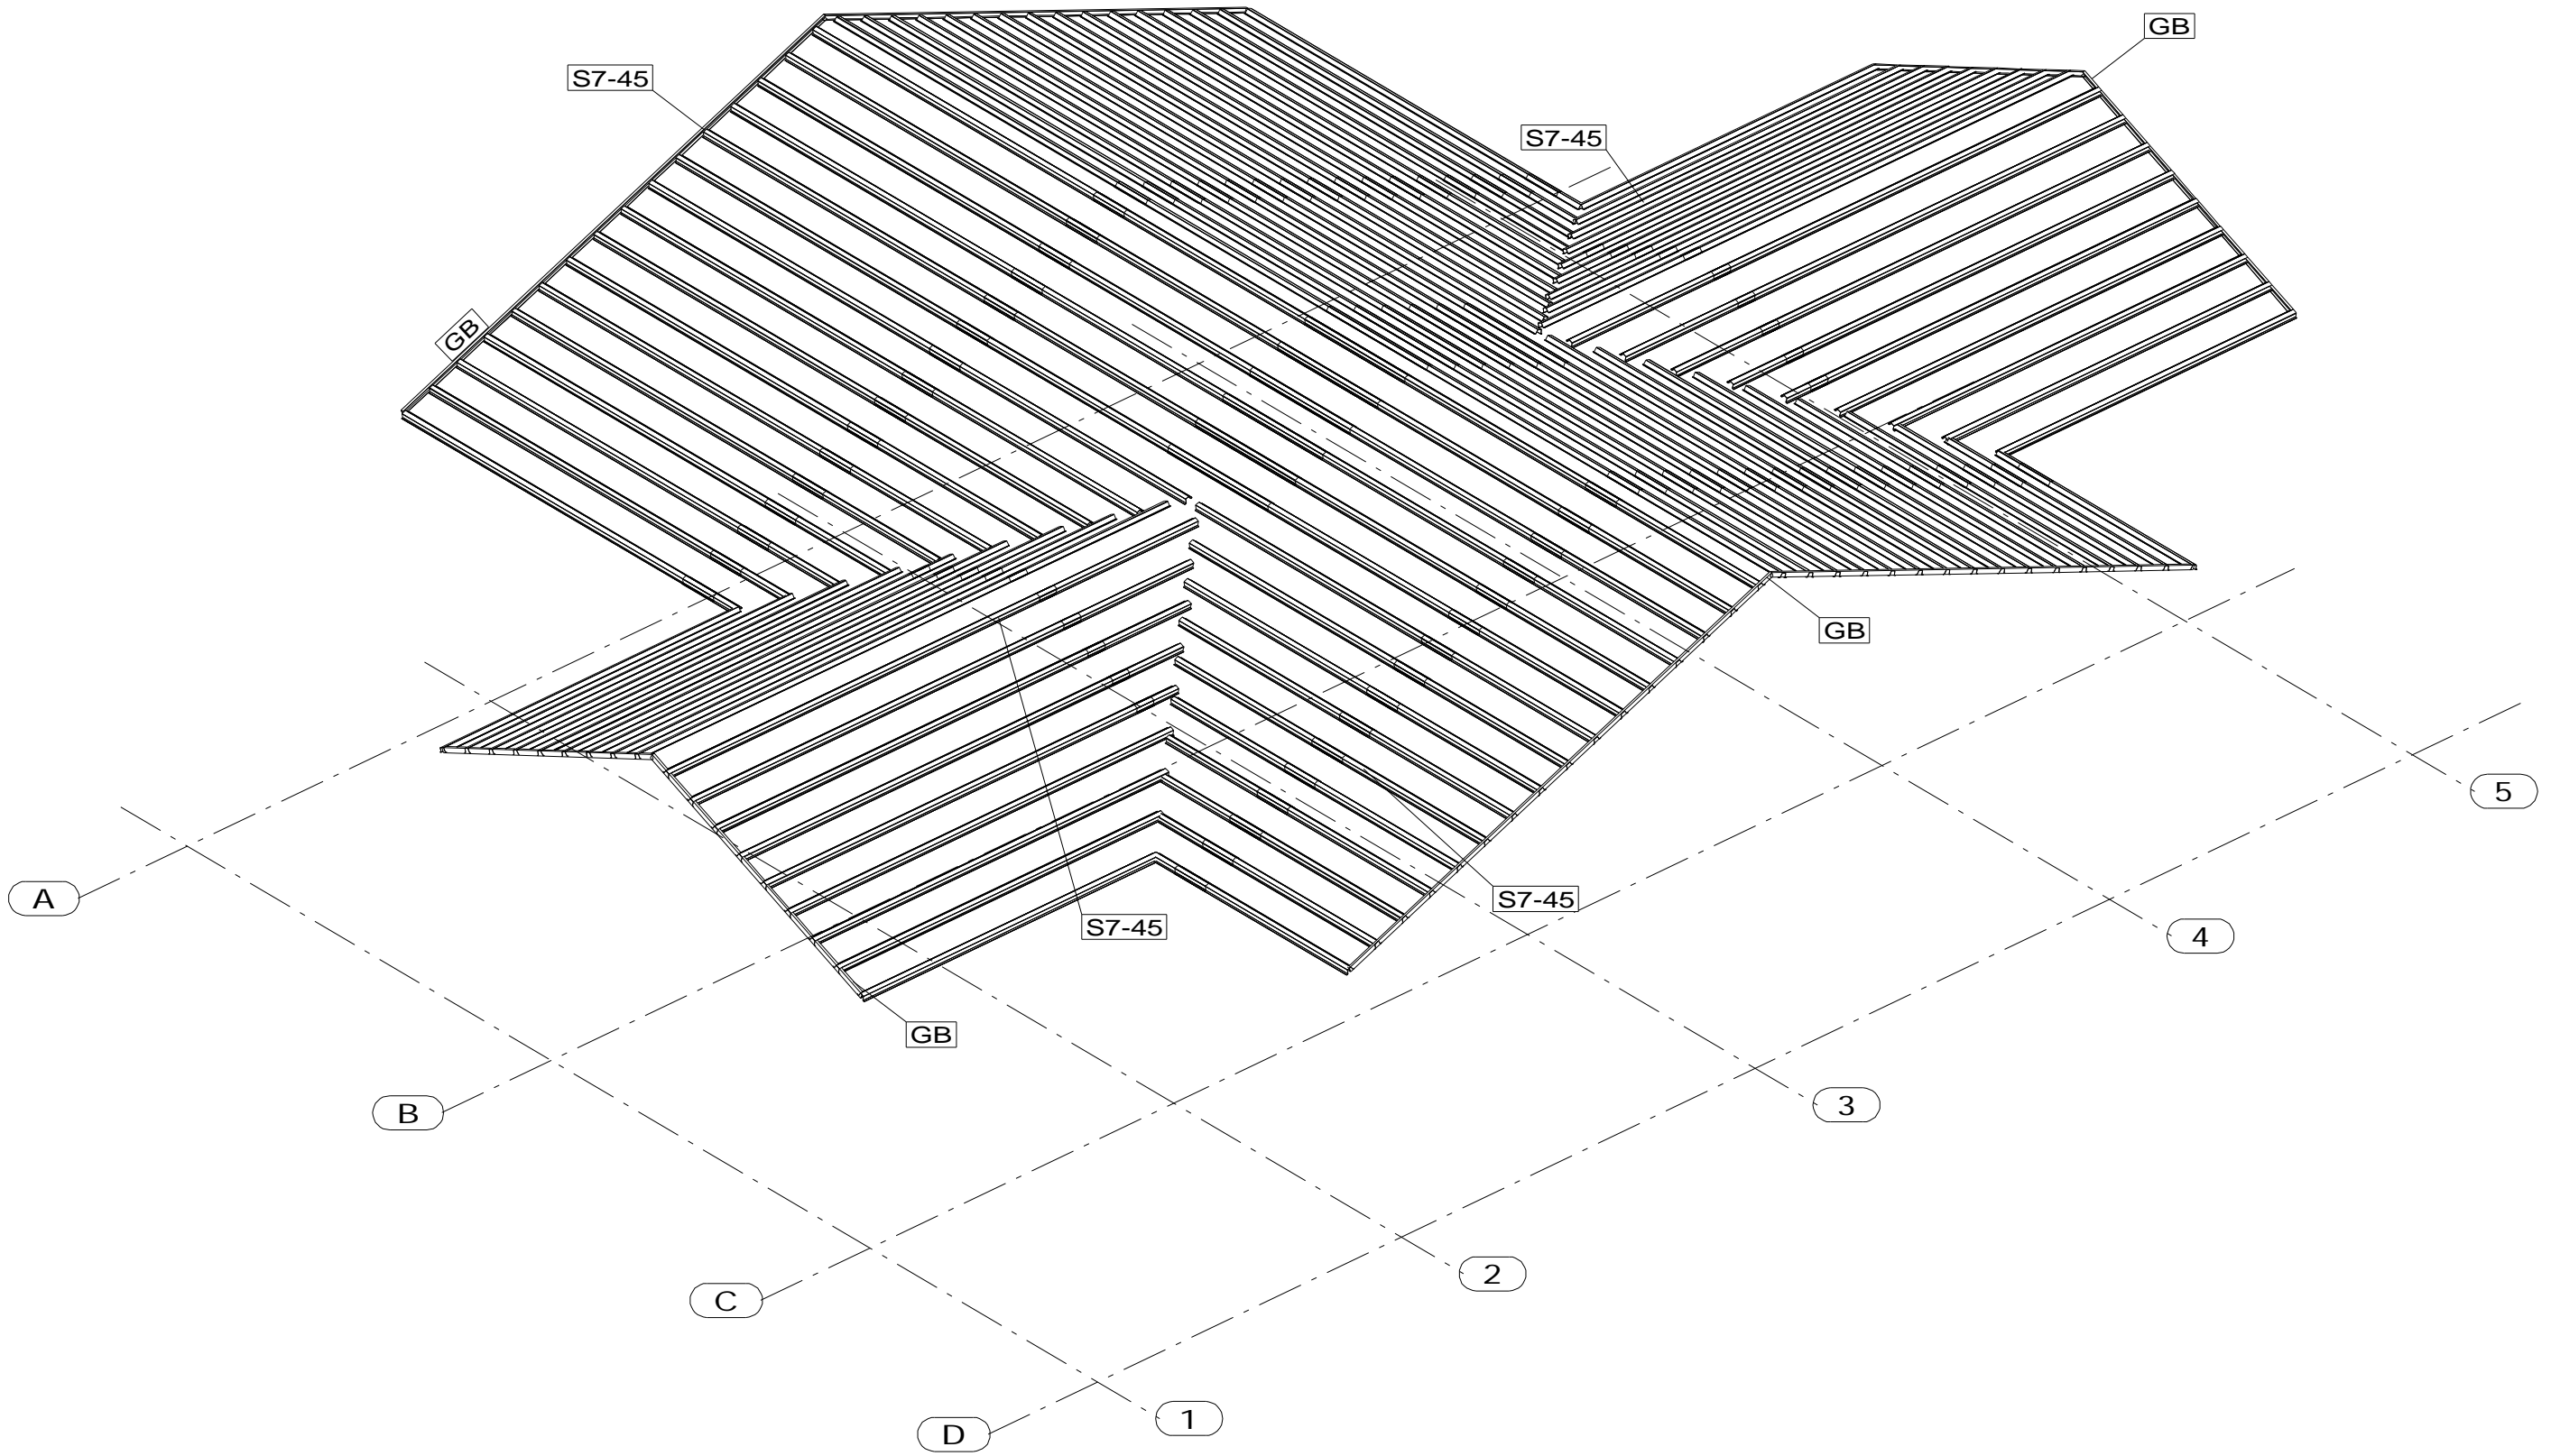

						06-90/1-КМ/КМД			
						Типовой проект			
Изм.	Кол.	Лист	Док.	Подп.	Дата	Одноэтажный жилой дом	Стадия	Лист	Листов
Разраб.		Самченко					РП	[6]	
Проверил		Каменщиков				Кровельная обрешет	ООО Талдом-Профиль		
ГИП		Спиридонова							
Н.контр		Юдин							

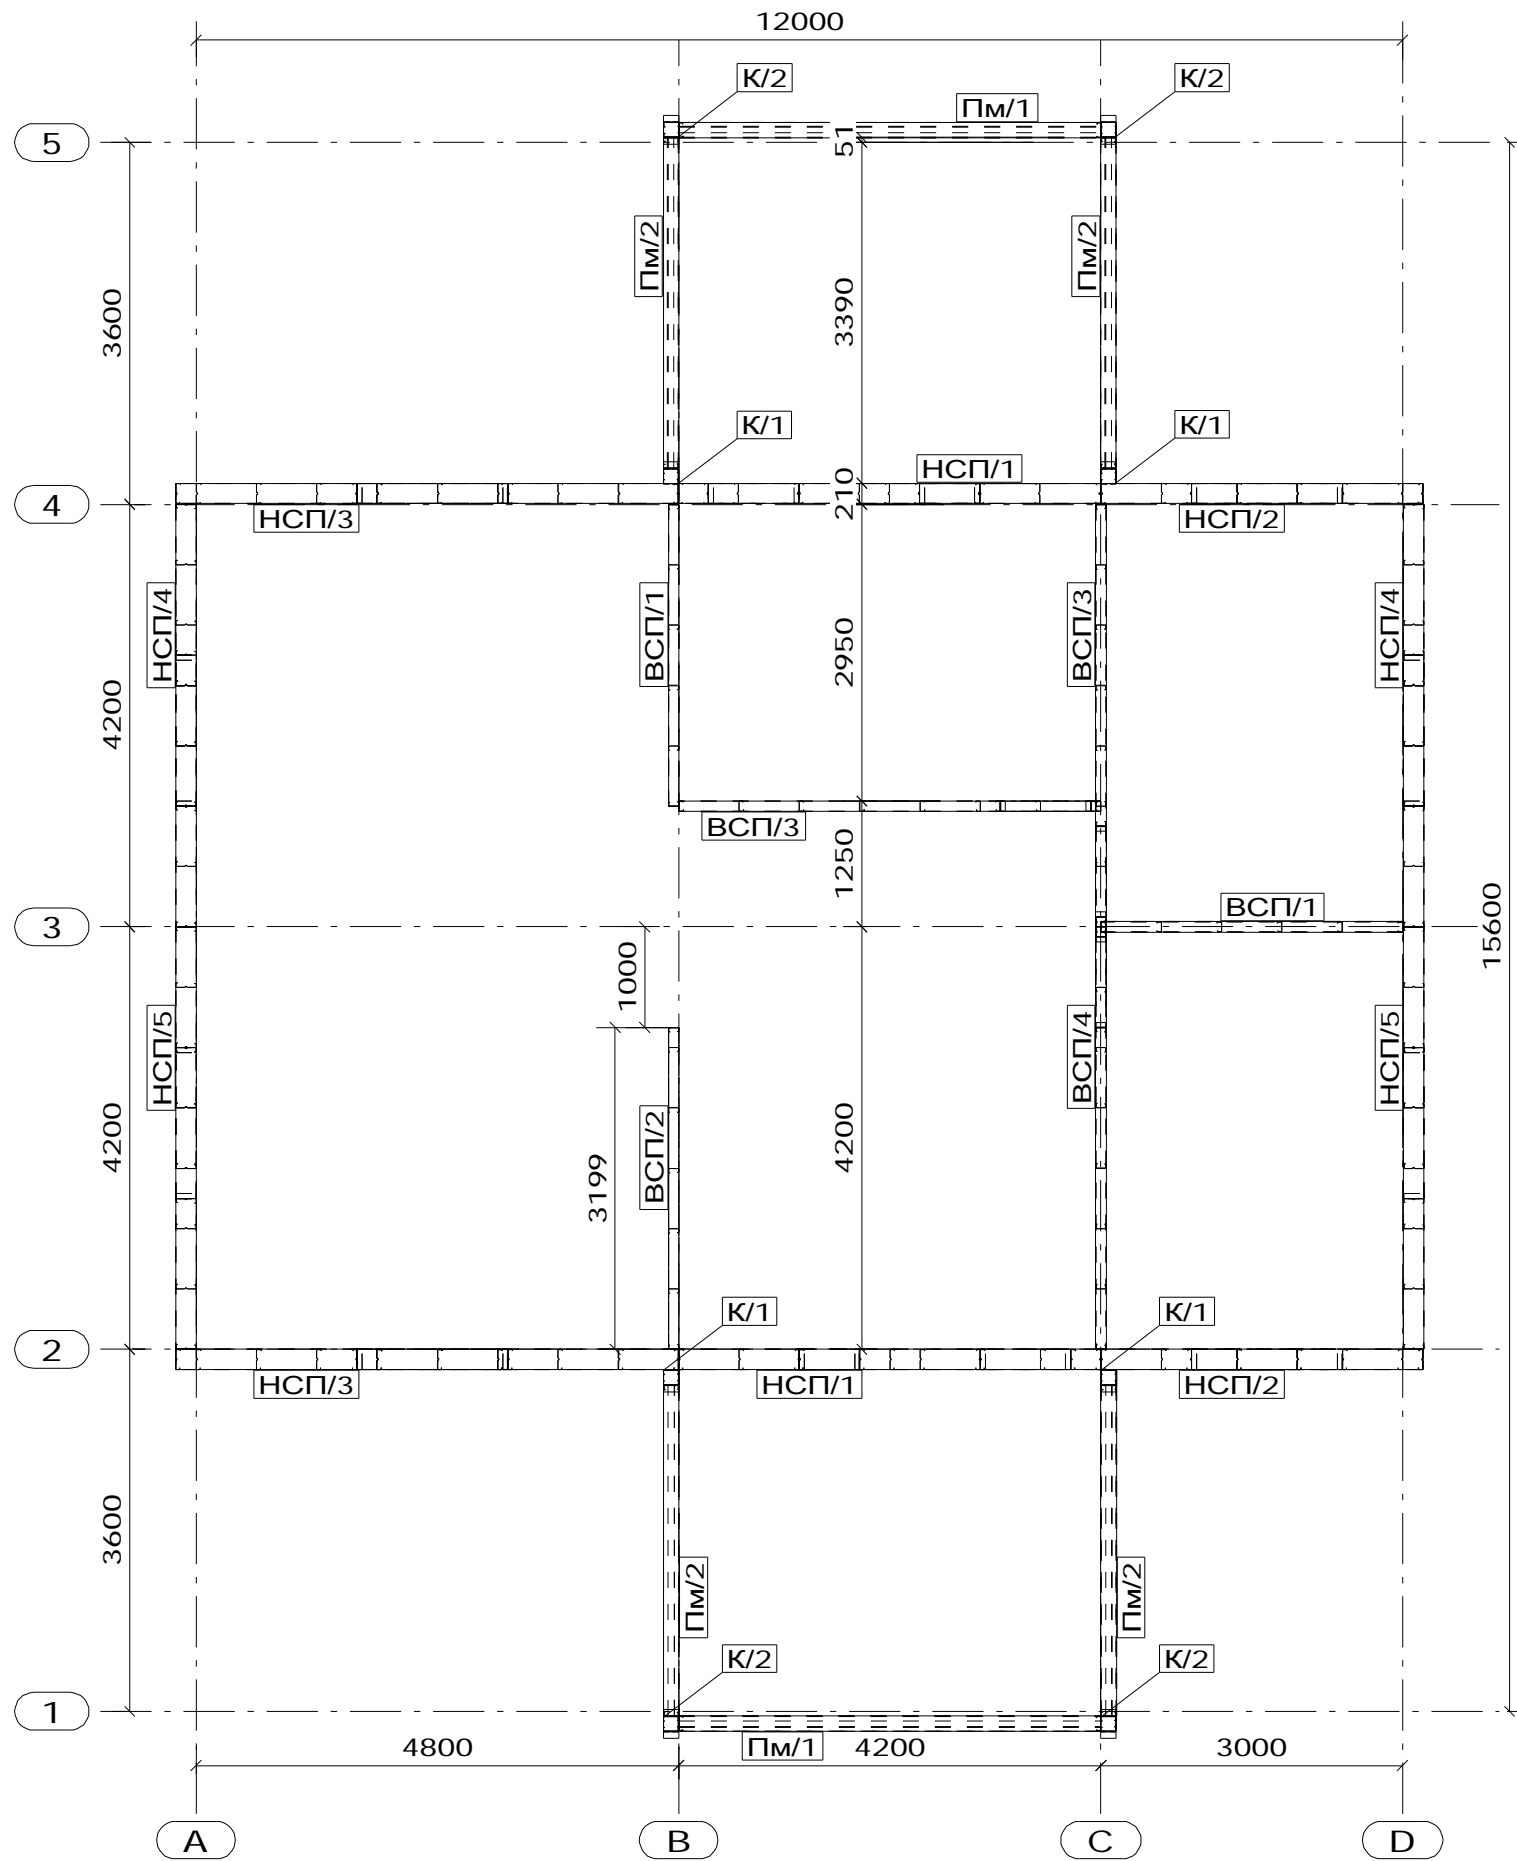


Узел установки колонны

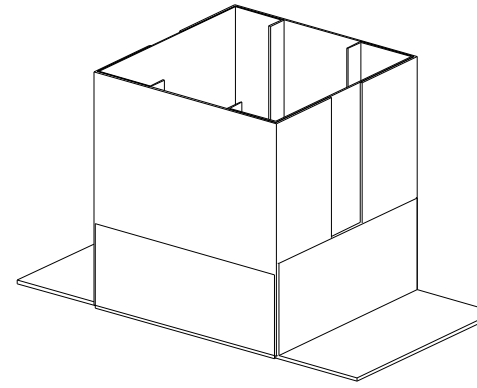


						06-90/1-КМ/КМД		
						Типовой проект		
Изм. Кол.	Лист	Док.	Подп.	Дата				
Разраб.	Самченко				Одноэтажный жилой дом	Стадия	Лист	Листов
Проверил	Каменщиков					РП	[7]	
ГИП	Спиридонова							
						План на отм. 0,000		000 Талдом-Профиль
Н.контр	Юдин							

Фасад А - Д

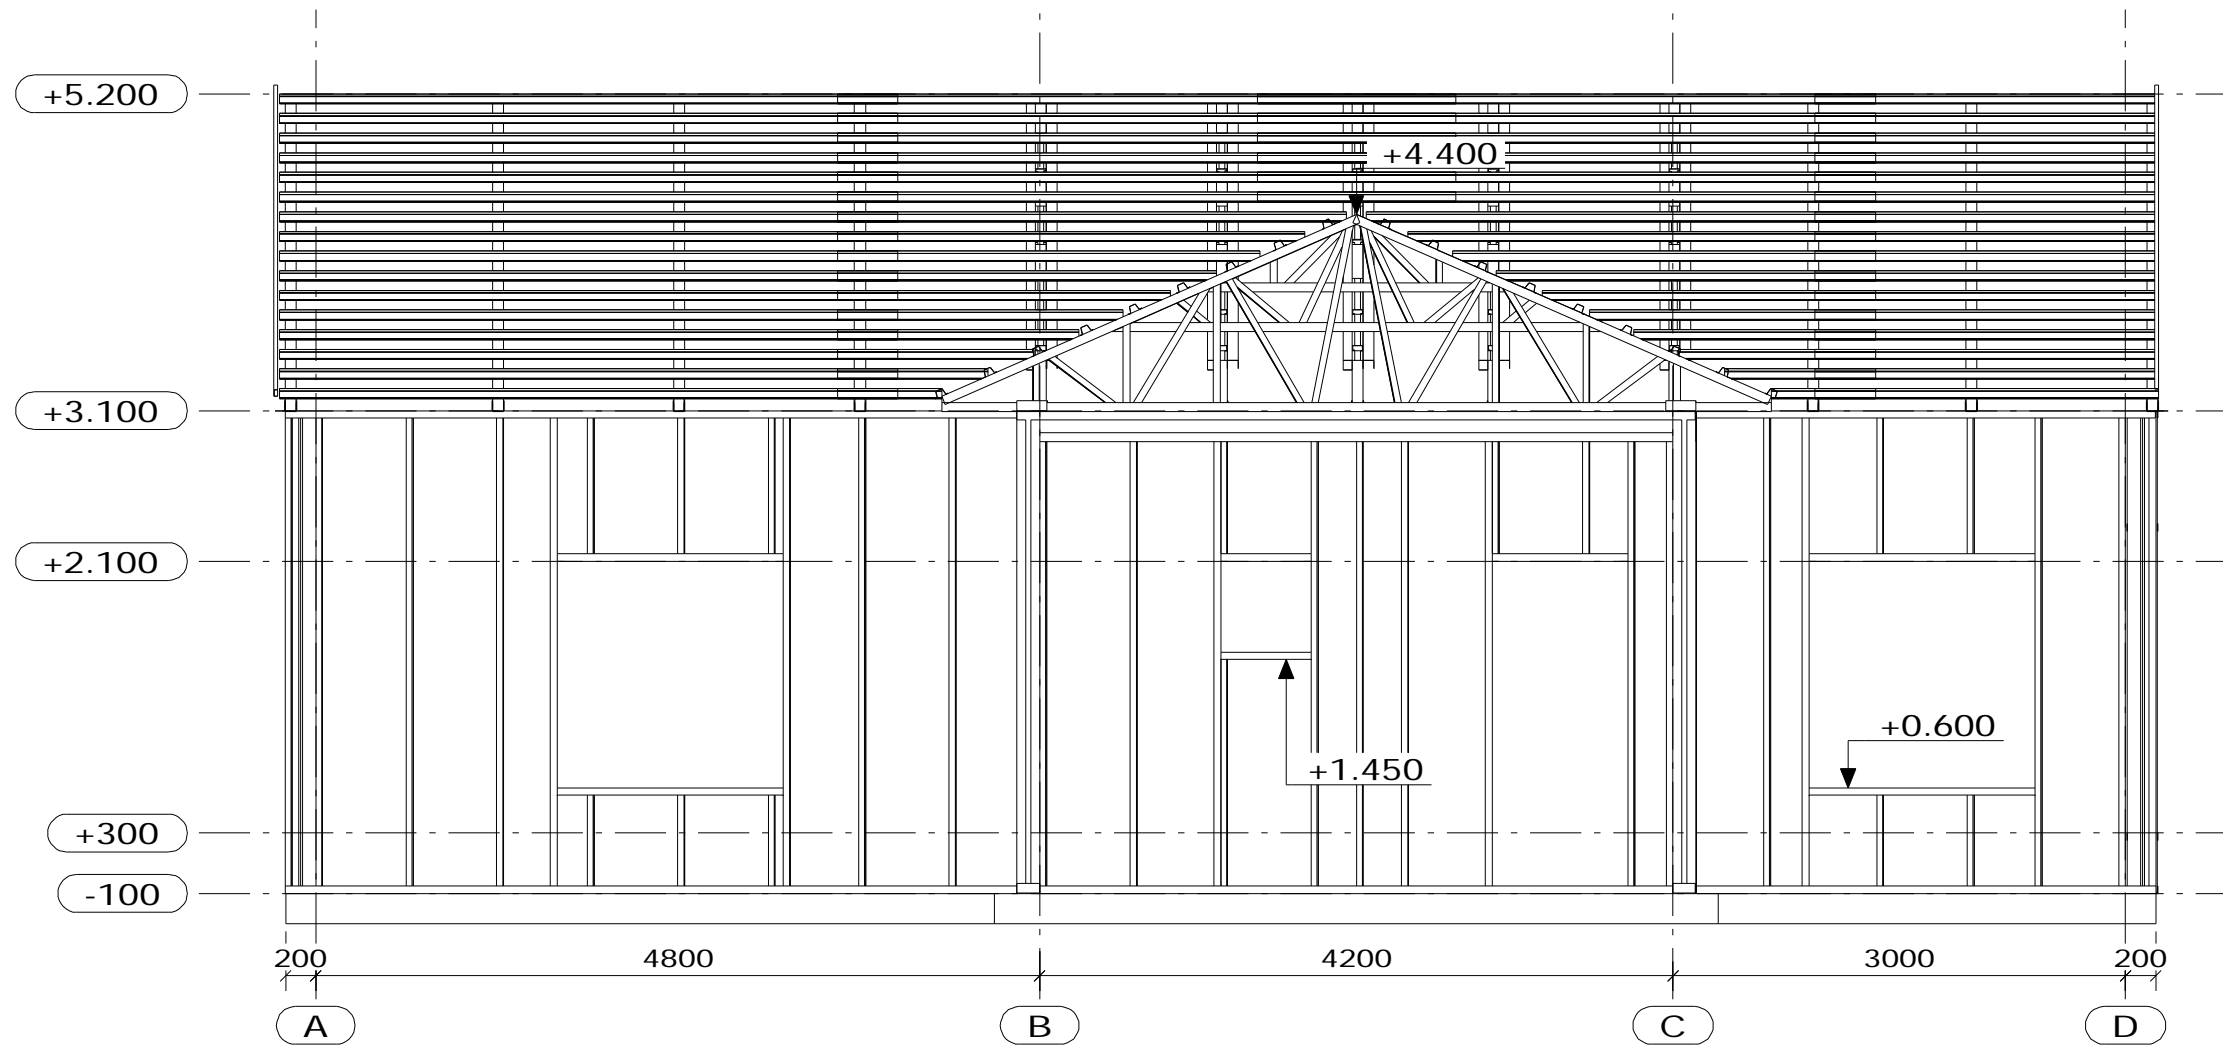


						06-90/1-КМ/КМД				
						Типовой проект				
Изм.	Кол.	Лист	Док.	Подп.	Дата			Стадия	Лист	Листов
Разраб.		Самченко						Одноэтажный жилой дом	РП	[8]
Проверил		Каменщиков								
ГИП		Спиридонова								
						Фасад А-Д		ООО Талдом-Профиль		
Н.контр		Юдин								

Фасад Д-А

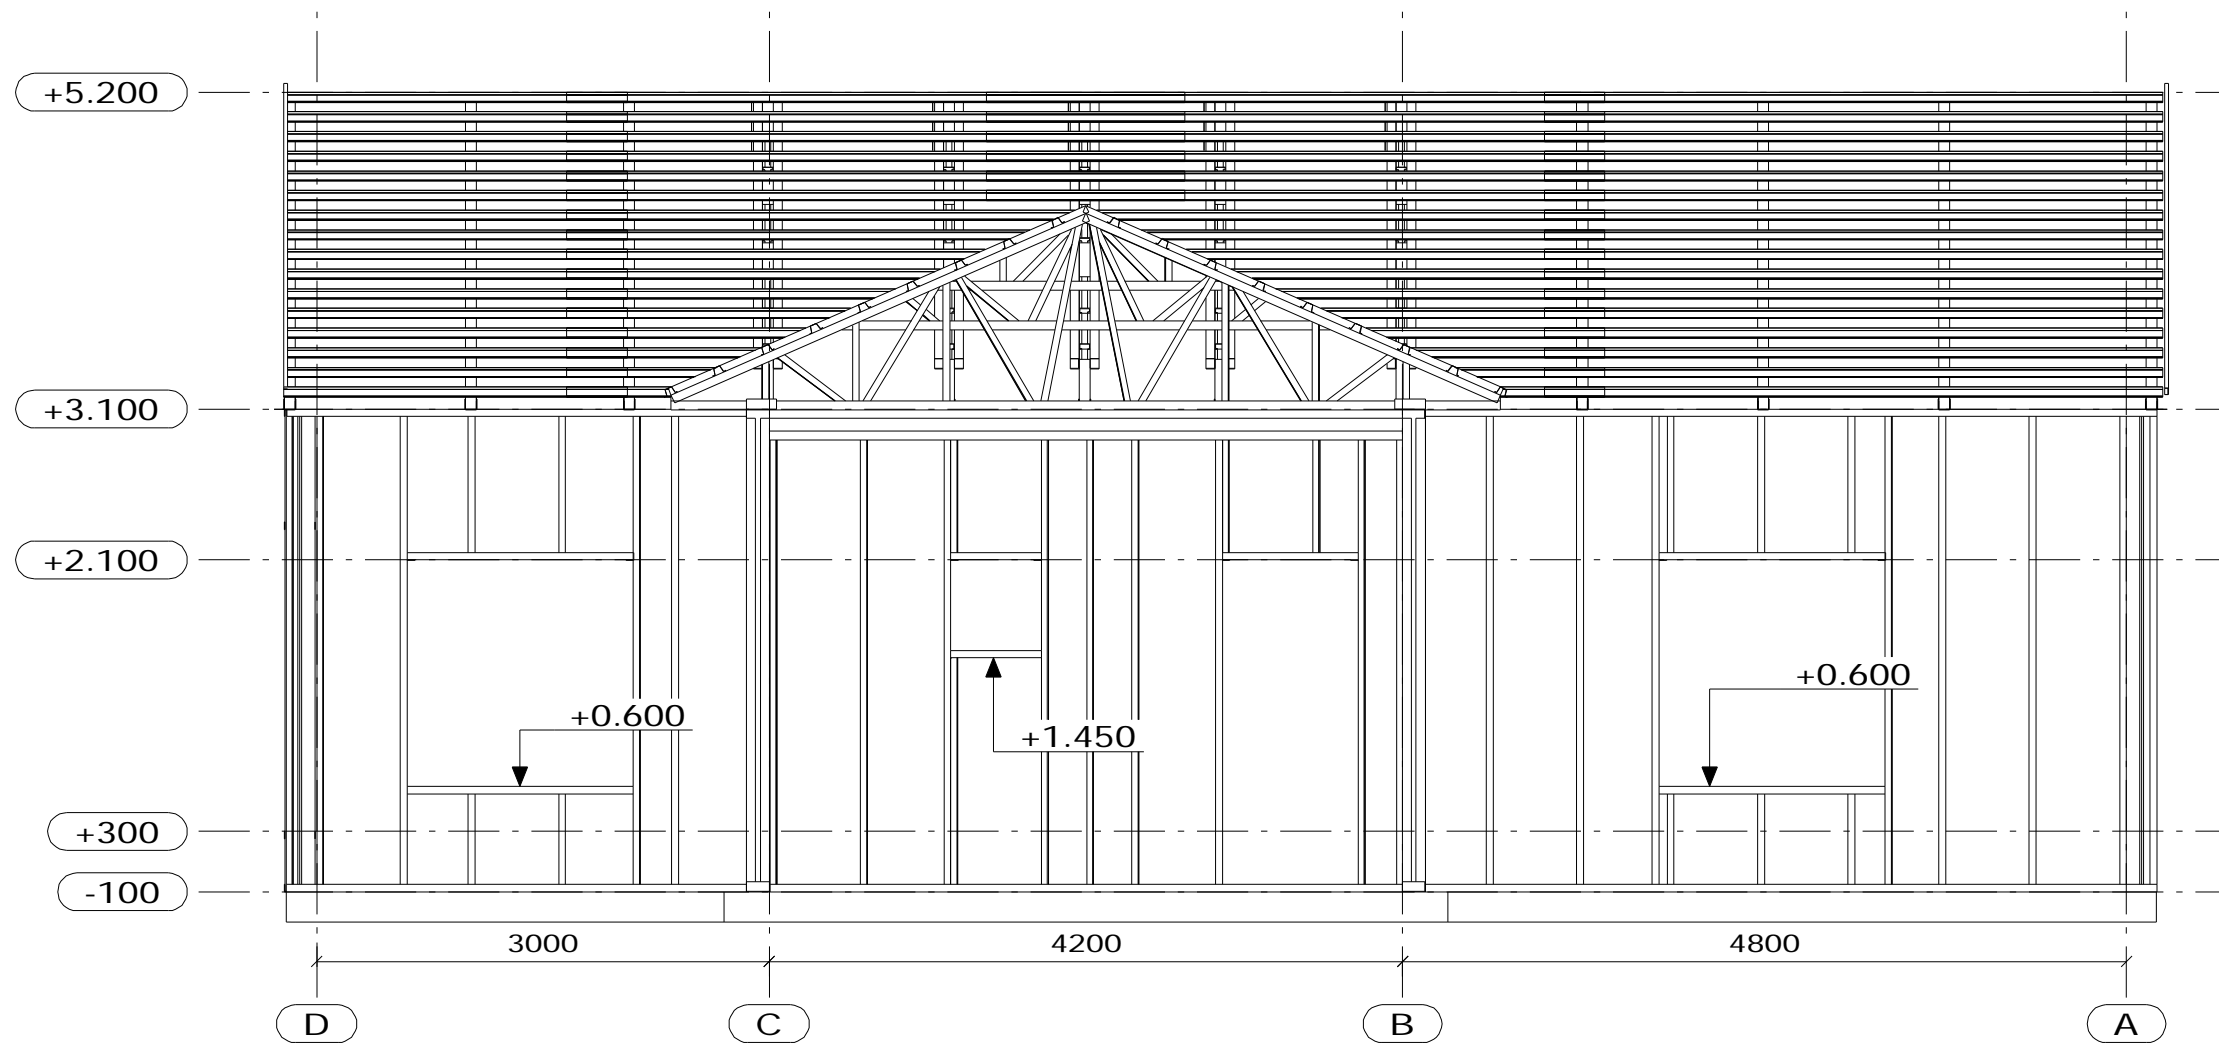


						06-90/1-КМ/КМД			
						Типовой проект			
Изм.	Кол.	Лист	Док.	Подп.	Дата	Одноэтажный жилой дом	Стадия	Лист	Листов
Разраб.		Самченко					РП	[9]	
Проверил		Каменщиков							
ГИП		Спиридонова				Фасад Д - А	000 Талдом-Профиль		
Н.контр		Юдин							

Фасад 1-5

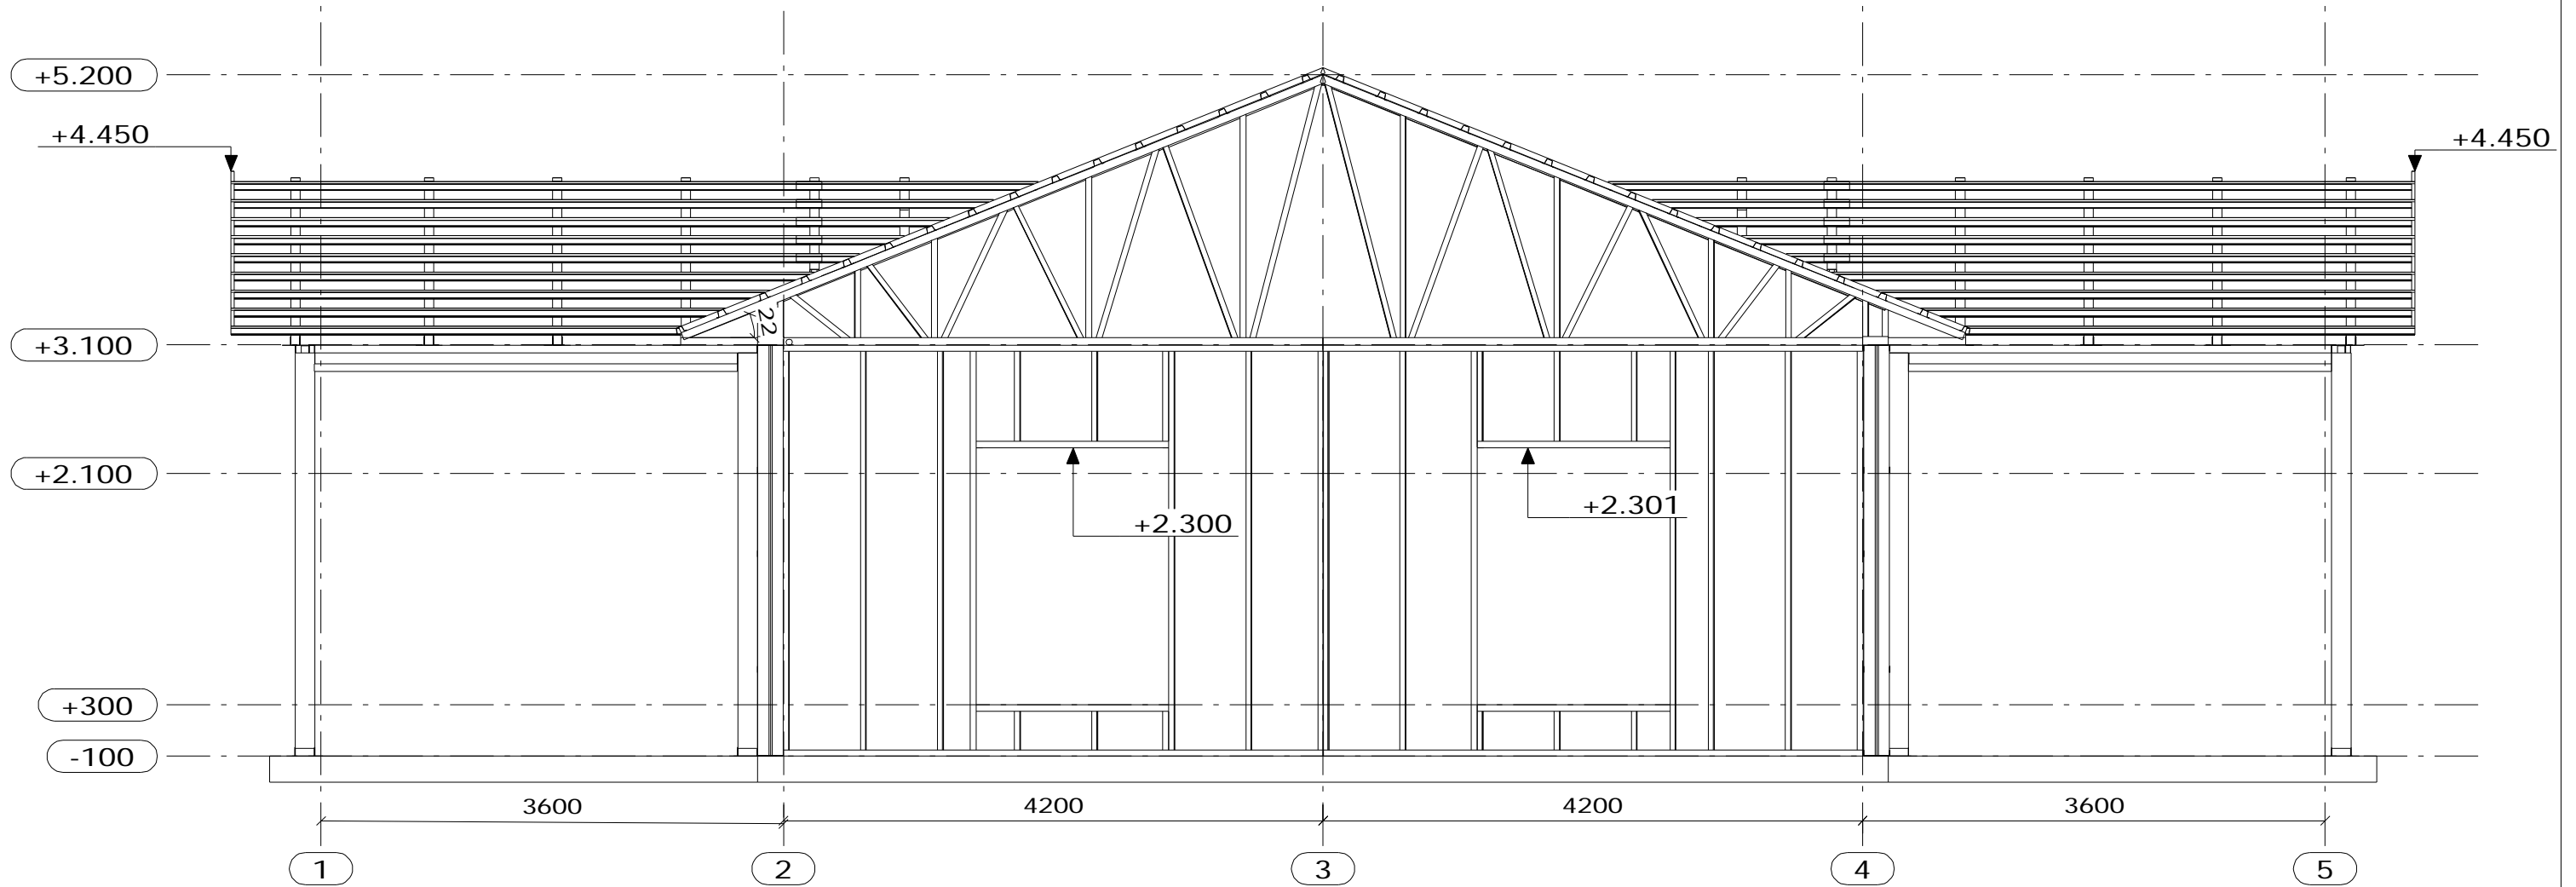


						06-90/1-КМ/КМД				
						Типовой проект				
Изм.	Кол.	Лист	Док.	Подп.	Дата	Одноэтажный жилой дом		Стадия	Лист	Листов
Разраб.		Самченко						РП	[10]	
Проверил		Каменщиков								
ГИП		Спиридонова								
						Фасад 1-5		000 Талдом-Профиль		
Н.контр		Юдин								

Фасад 5-1

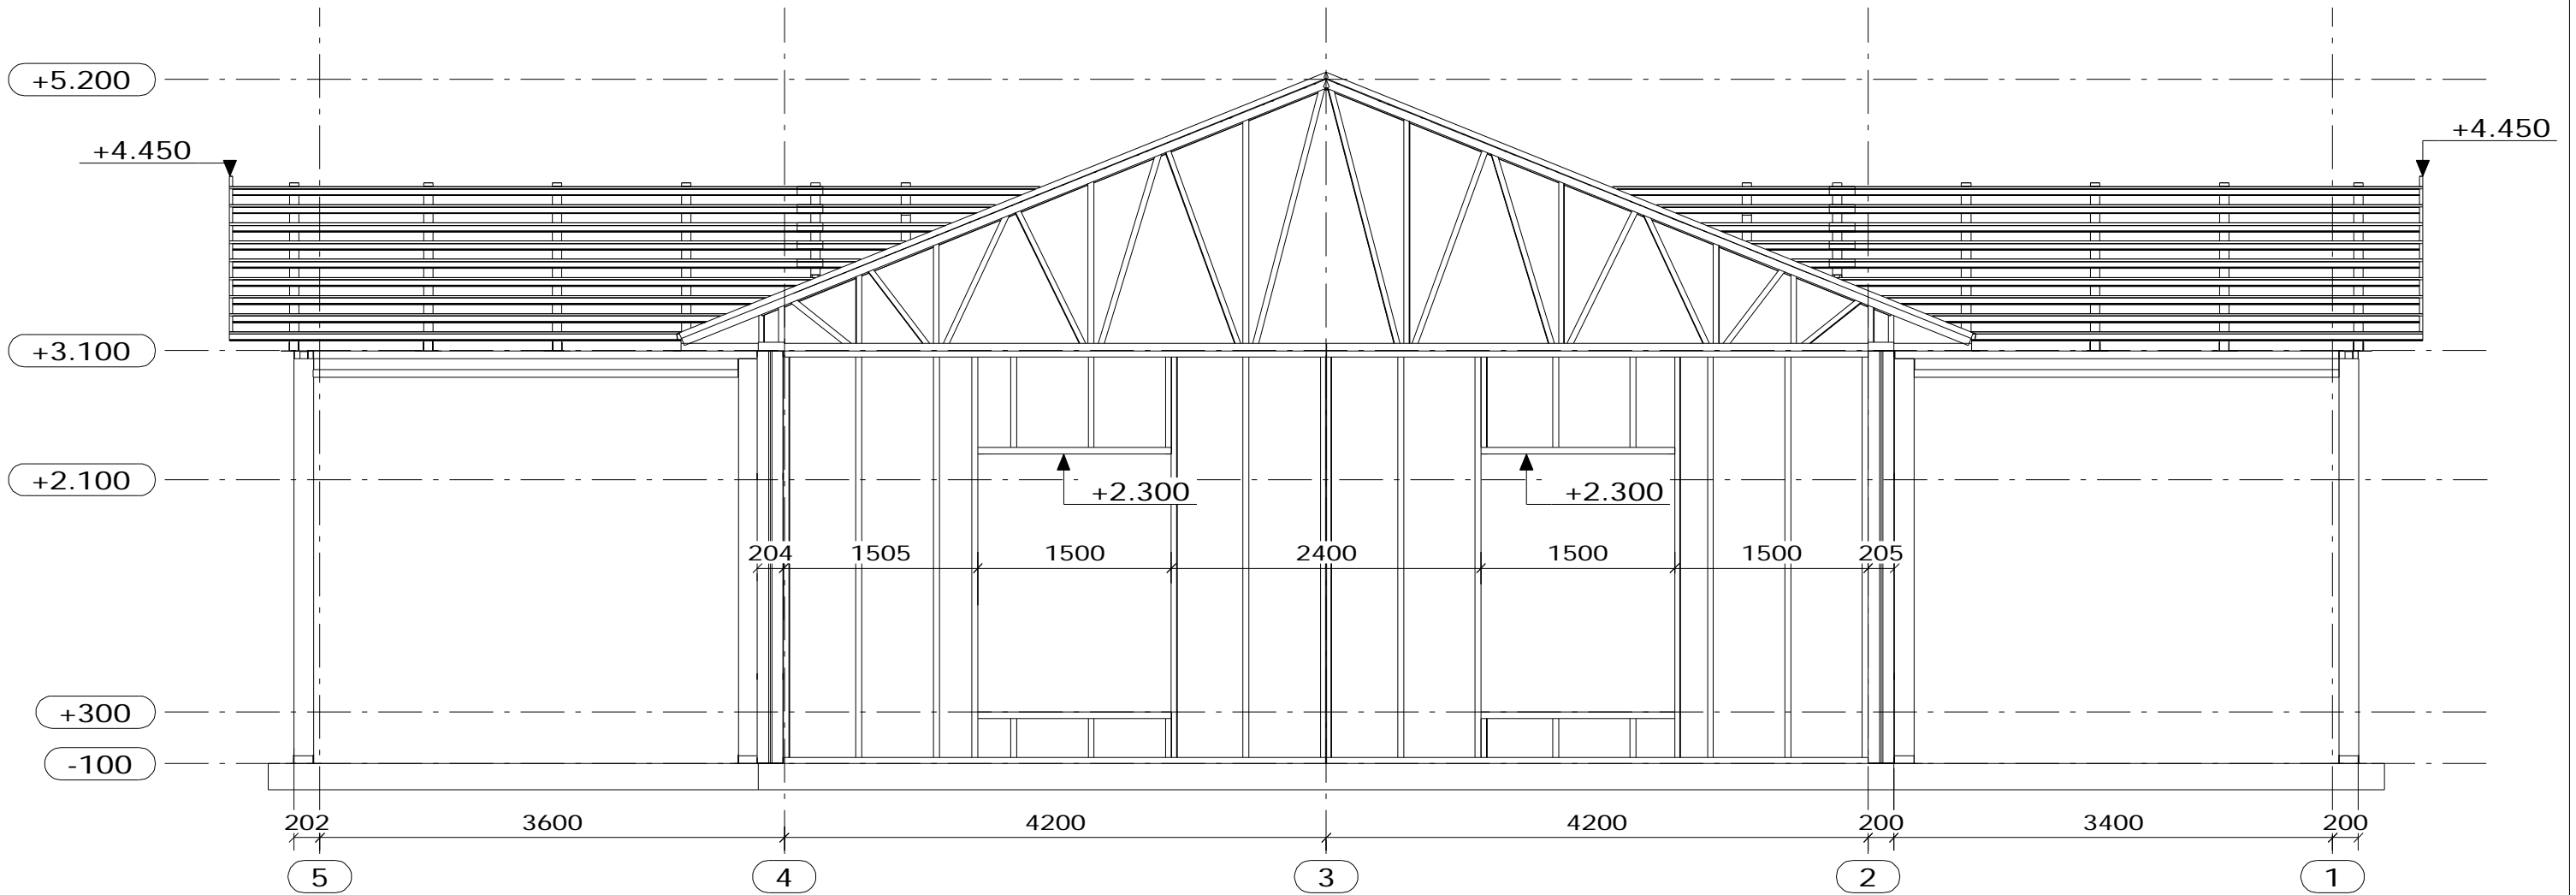

						06-90/1-КМ/КМД				
						Типовой проект				
Изм.	Кол.	Лист	Док.	Подп.	Дата			Стадия	Лист	Листов
Разраб.		Самченко						Одноэтажный жилой дом	РП	[11]
Проверил		Каменщиков								
ГИП		Спиридонова								
						Фасад 5-1		000 Талдом-Профиль		
Н.контр		Юдин								

Разрез по оси С

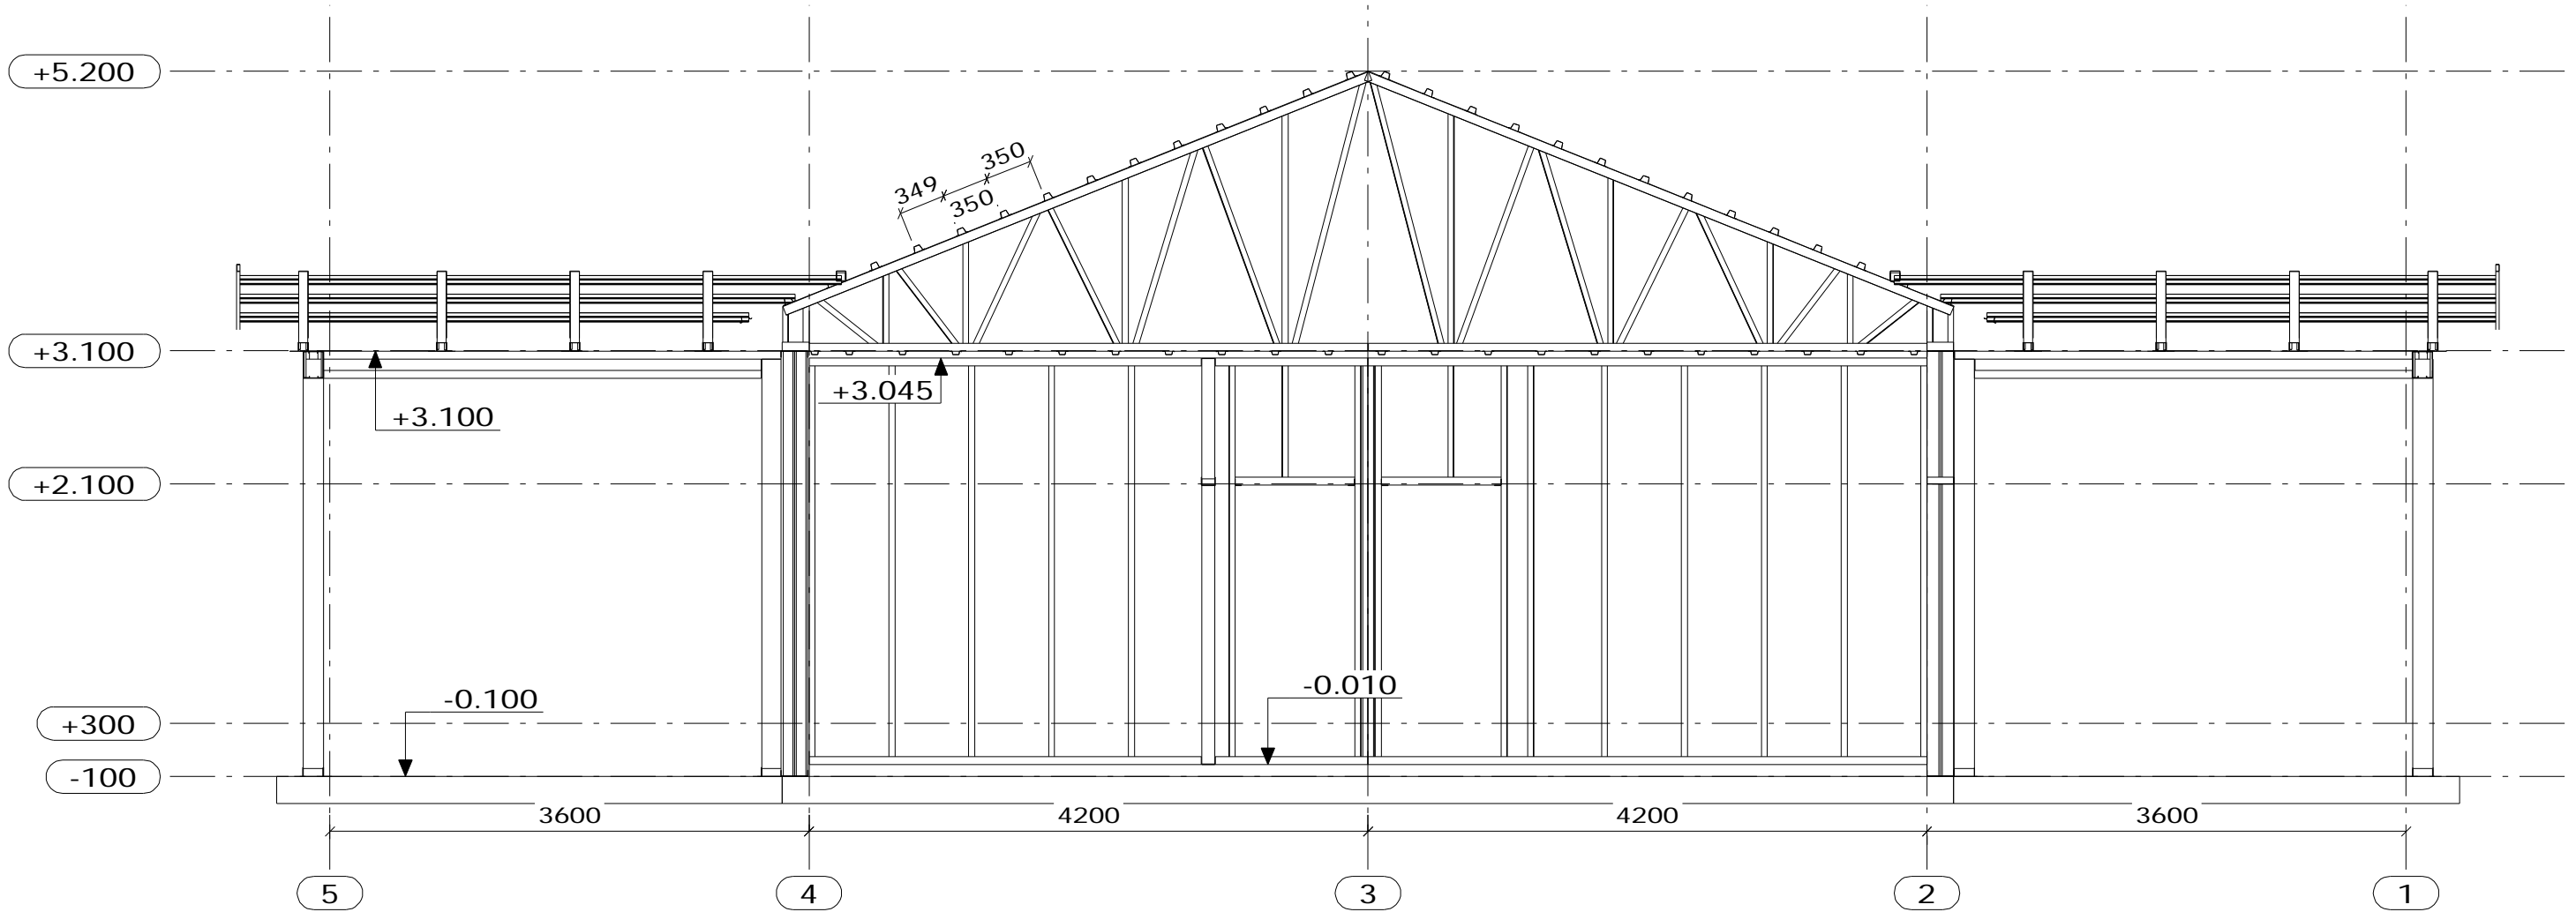

						06-90/1-КМ/КМД				
						Типовой проект				
Изм.	Кол.	Лист	Док.	Подп.	Дата	Одноэтажный жилой дом		Стадия	Лист	Листов
								РП	[12]	
Разраб.		Самченко						000		
Проверил		Каменщиков						Талдом-Профиль		
ГИП		Спиридонова								
Н.контр		Юдин				Разрез по оси С				