



Изм.	Кол.уч.	Лист	Док.	Подп.	Дата					
						Ленинградская Область Садоводство "Соловьёво"				
Разраб.		Попов А.А.				Оздоровительный Комплекс		Стадия	Лист	Листов
Проверил								Р.П.	1	
Н. контр.						Общий Вид Metalлоконструкций Перспектива.		ООО "НЕВАСПЕЦПРОЕКТ"		
Гл. спец.										
Нач. отд.										
ГИП										

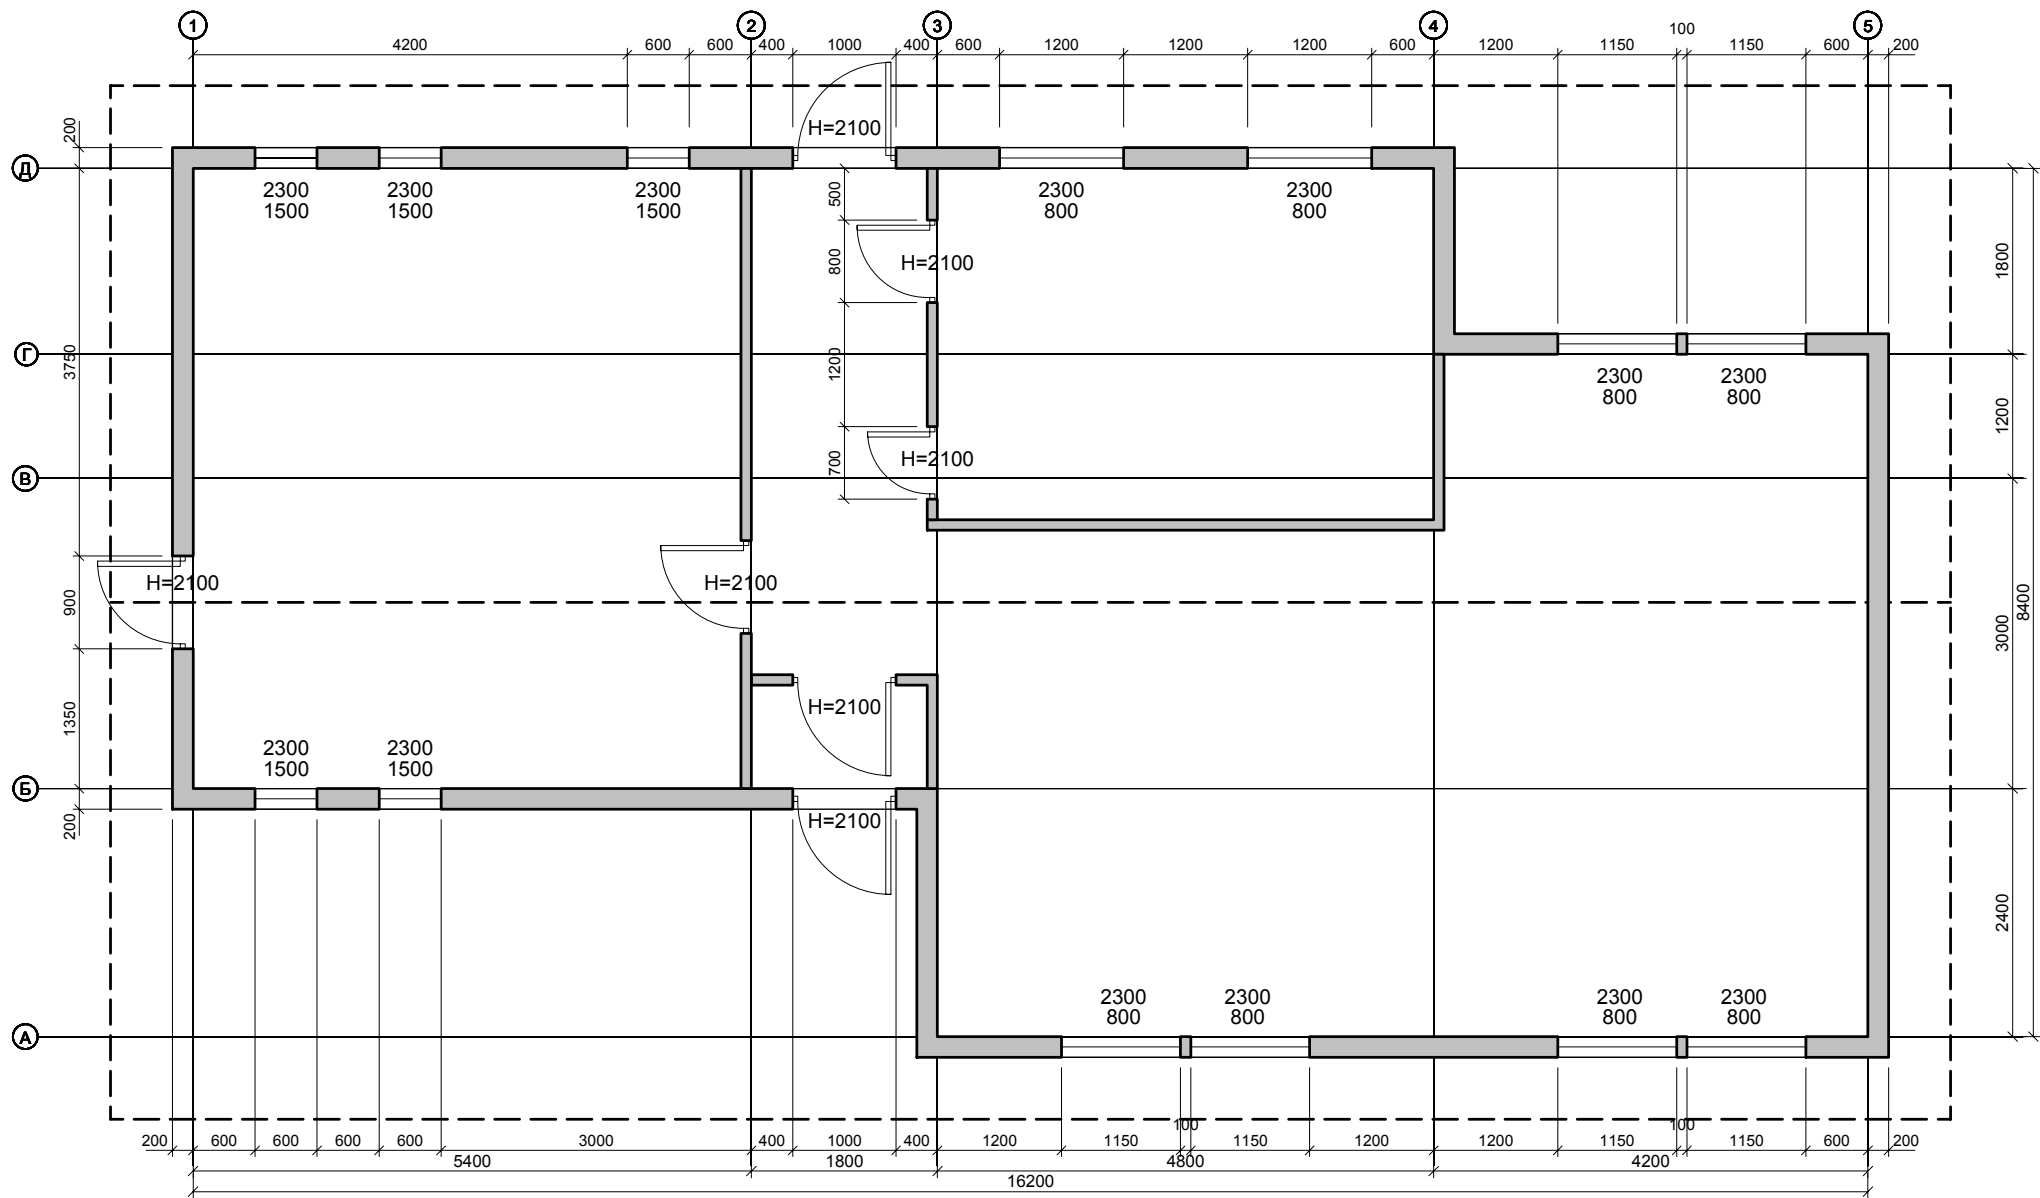

Изм.	Кол.уч.	Лист	Док.	Подп.	Дата
Разраб.					
Проверил					
Н. контр.					
Гл. спец.					
Нач. отд.					
ГИП					


Ленинградская Область Садоводство "Соловьёво"					
Оздоровительный Комплекс			Стадия	Лист	Листов
Общий Вид Металлоконструкций "Lindab"			Р.П.	3.1	
План Проемов 1-го Этажа			ООО "НЕВАСПЕЦПРОЕКТ"		

Все размеры даны по Металлическому Каркасу.

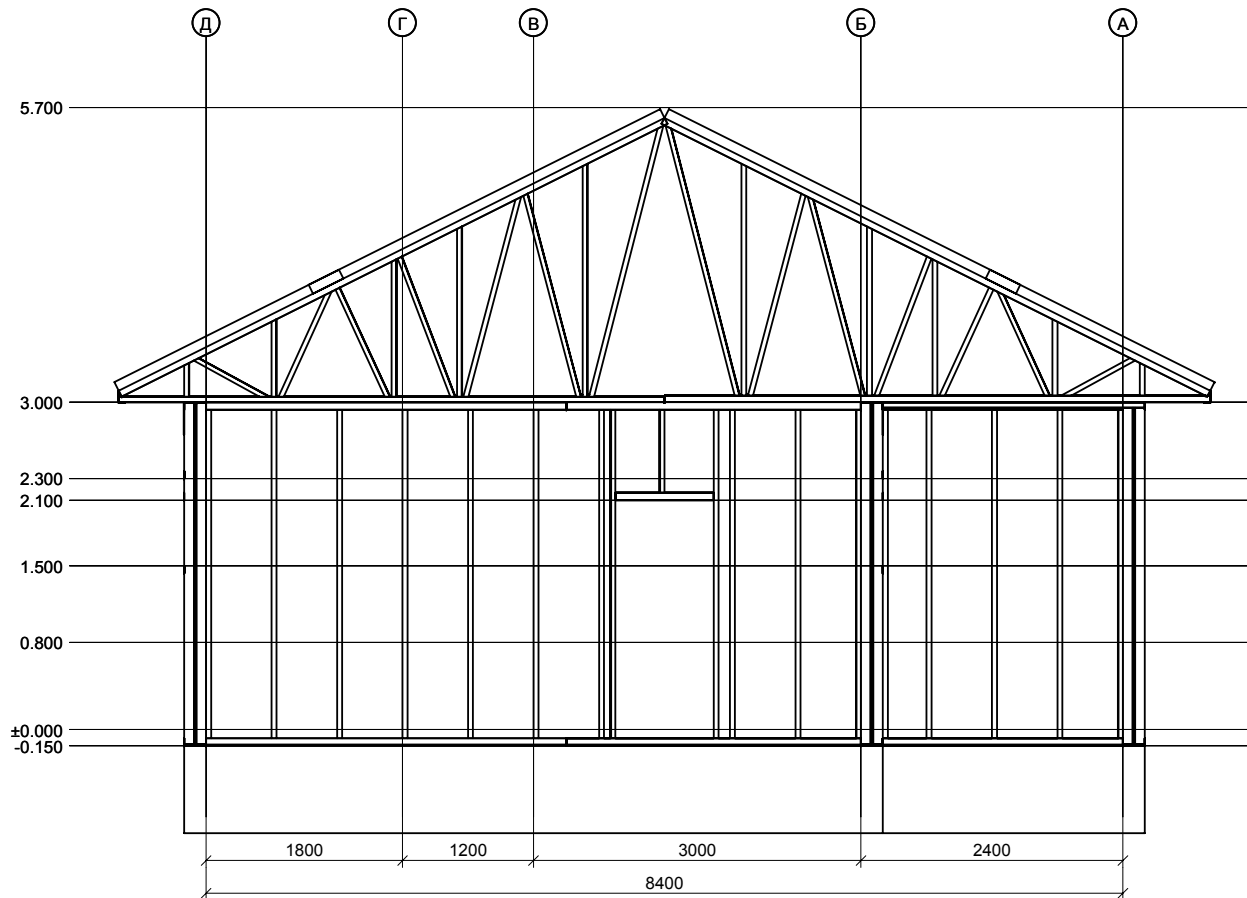


Изм.	Кол.уч.	Лист	Док.	Подп.	Дата
Разраб.					
Проверил					
Н. контр.					
Гл. спец.					
Нач. отд.					
ГИП					

Ленинградская Область Садоводство "Соловьёво"					
Оздоровительный Комплекс			Стадия	Лист	Листов
Общий Вид металлоконструкций Левый Фасад (в осях Д - А)			Р.П.	5	
ООО "НЕВАСПЕЦПРОЕКТ"					

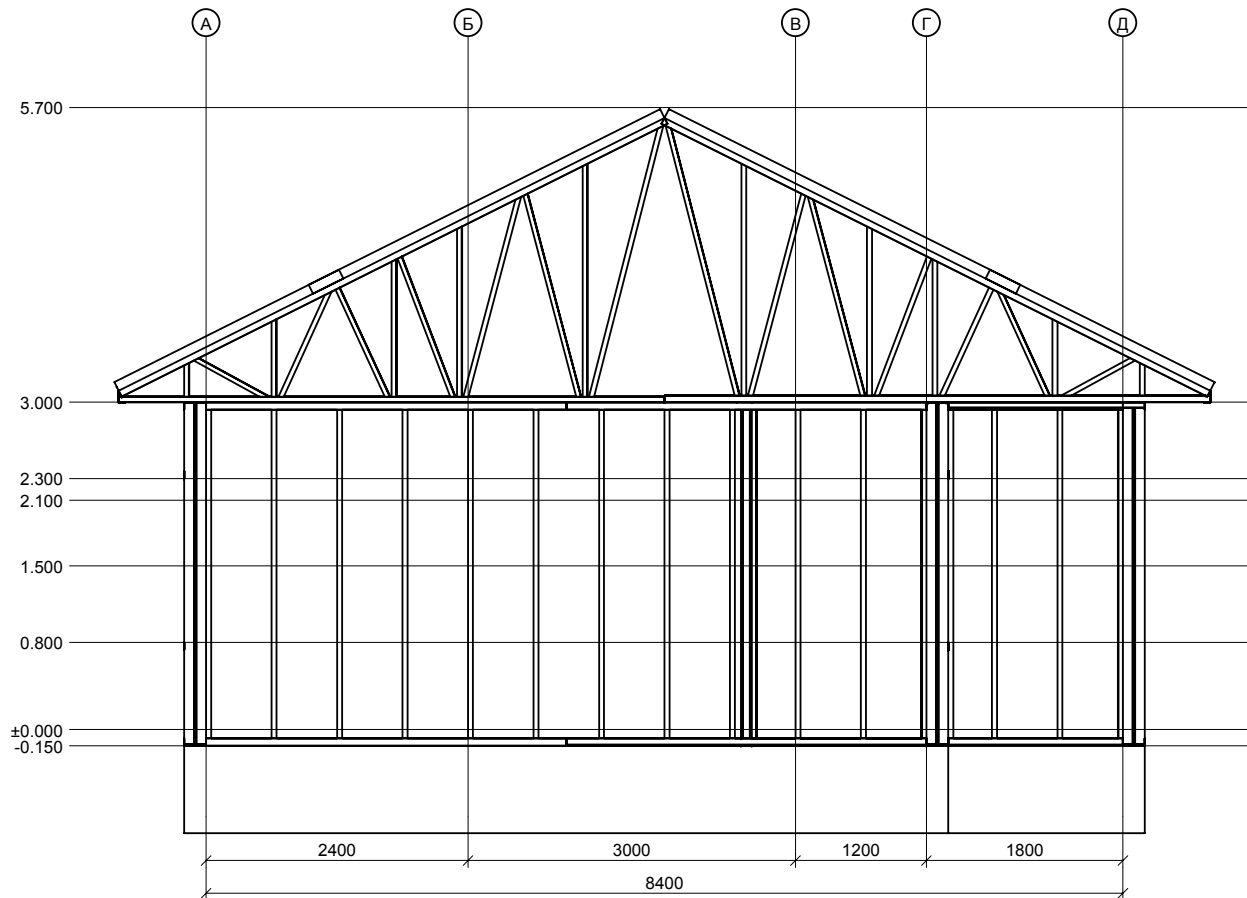

Изм.	Кол.уч.	Лист	Док.	Подп.	Дата
Разраб.		Попов А.А.			
Проверил					
Н. контр.					
Гл. спец.					
Нач. отд.					
ГИП					


Ленинградская Область Садоводство "Соловьёво"			
Оздоровительный Комплекс	Стадия	Лист	Листов
Общий Вид металлоконструкций Правый Фасад (в осях А -Д)	Р.П.	7	
ООО "НЕВАСПЕЦПРОЕКТ"			

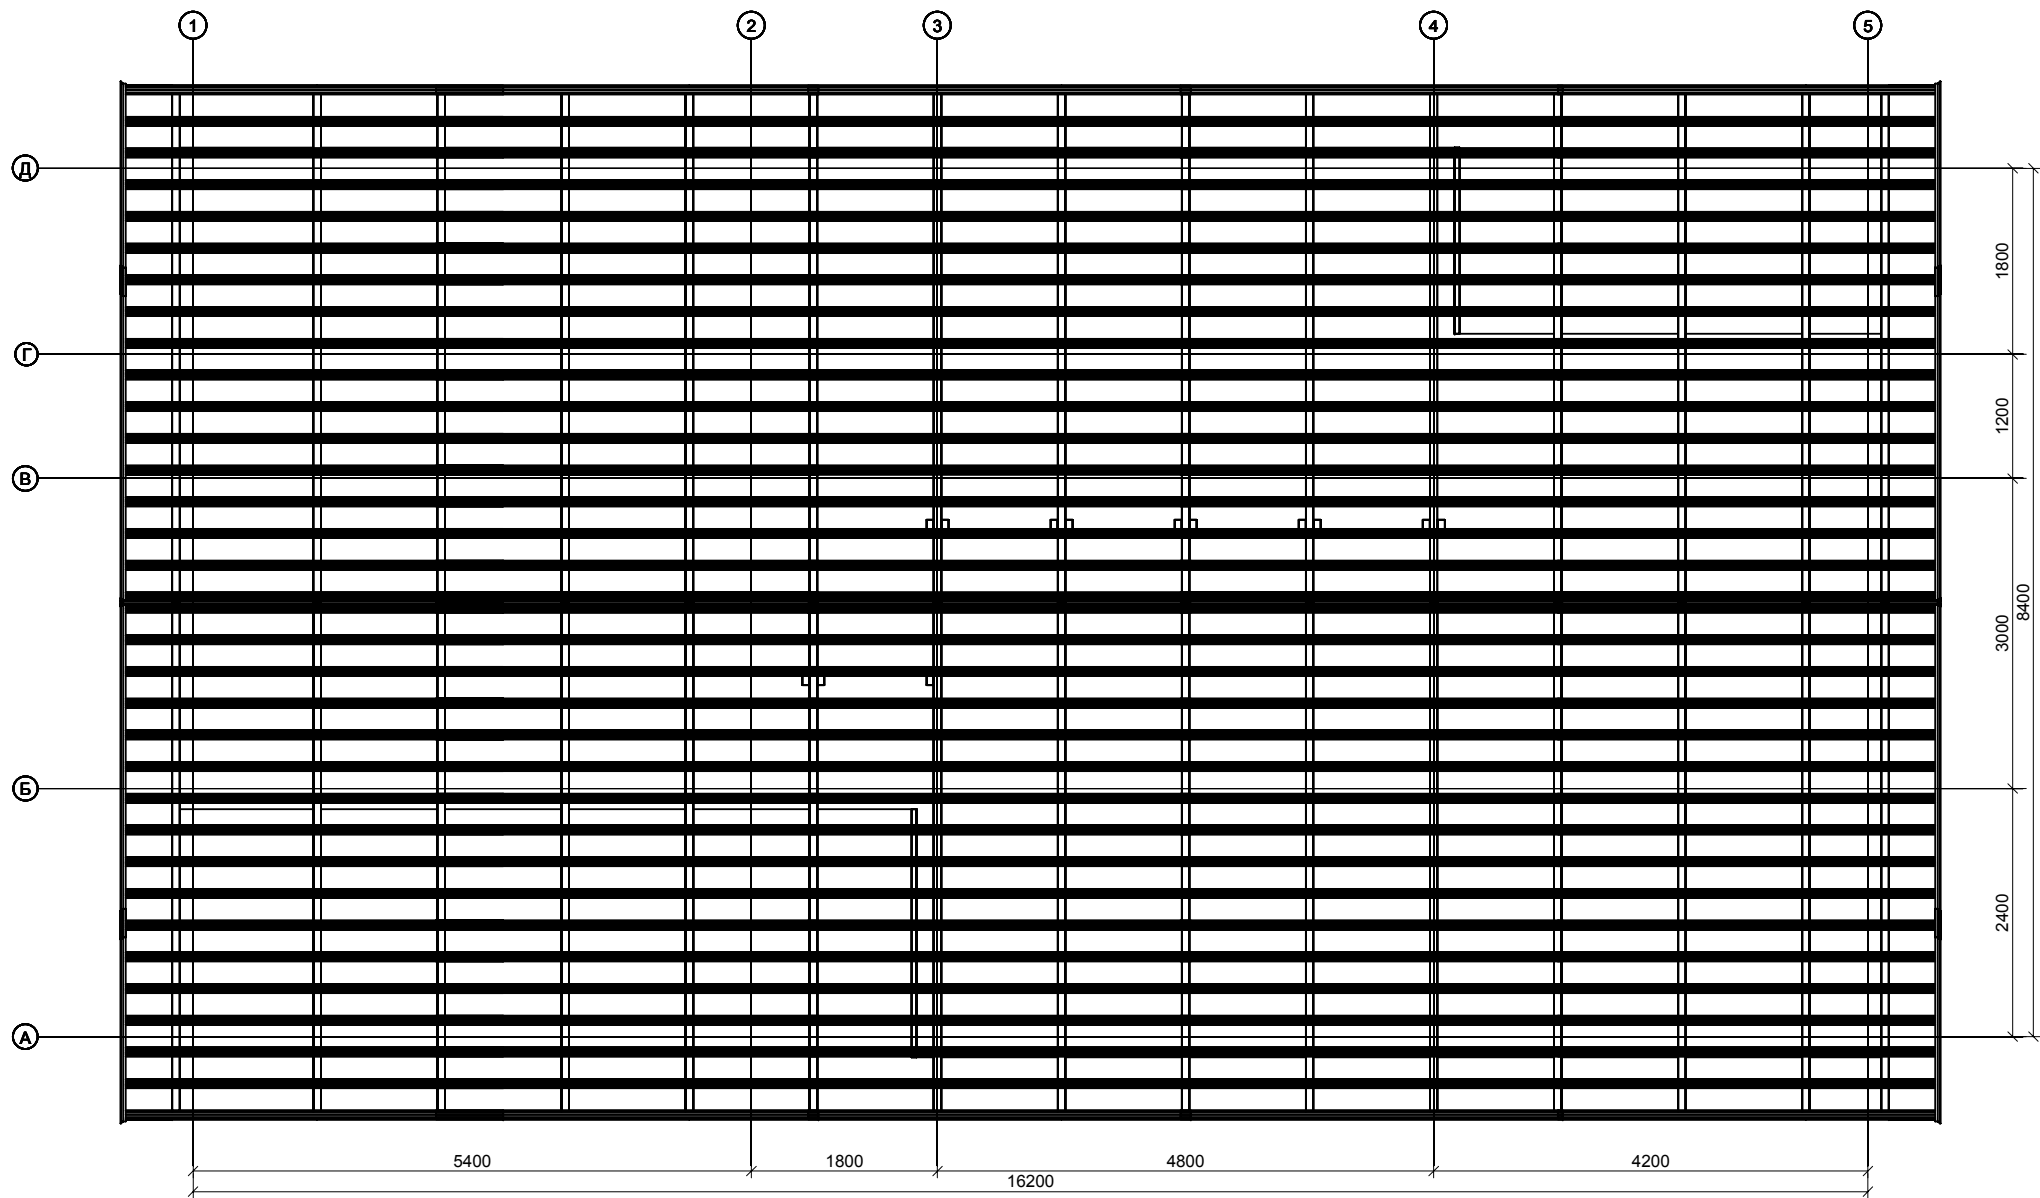

Изм.	Кол.уч.	Лист	Док.	Подп.	Дата
Разраб.		Попов А.А.			
Проверил					
Н. контр.					
Гл. спец.					
Нач. отд.					
ГИП					


Ленинградская Область Садоводство "Соловьёво"					
Оздоровительный Комплекс			Стадия	Лист	Листов
Общий Вид металлоконструкций План.			Р.П.	8	
ООО "НЕВАСПЕЦПРОЕКТ"					

Разрез по оси 2

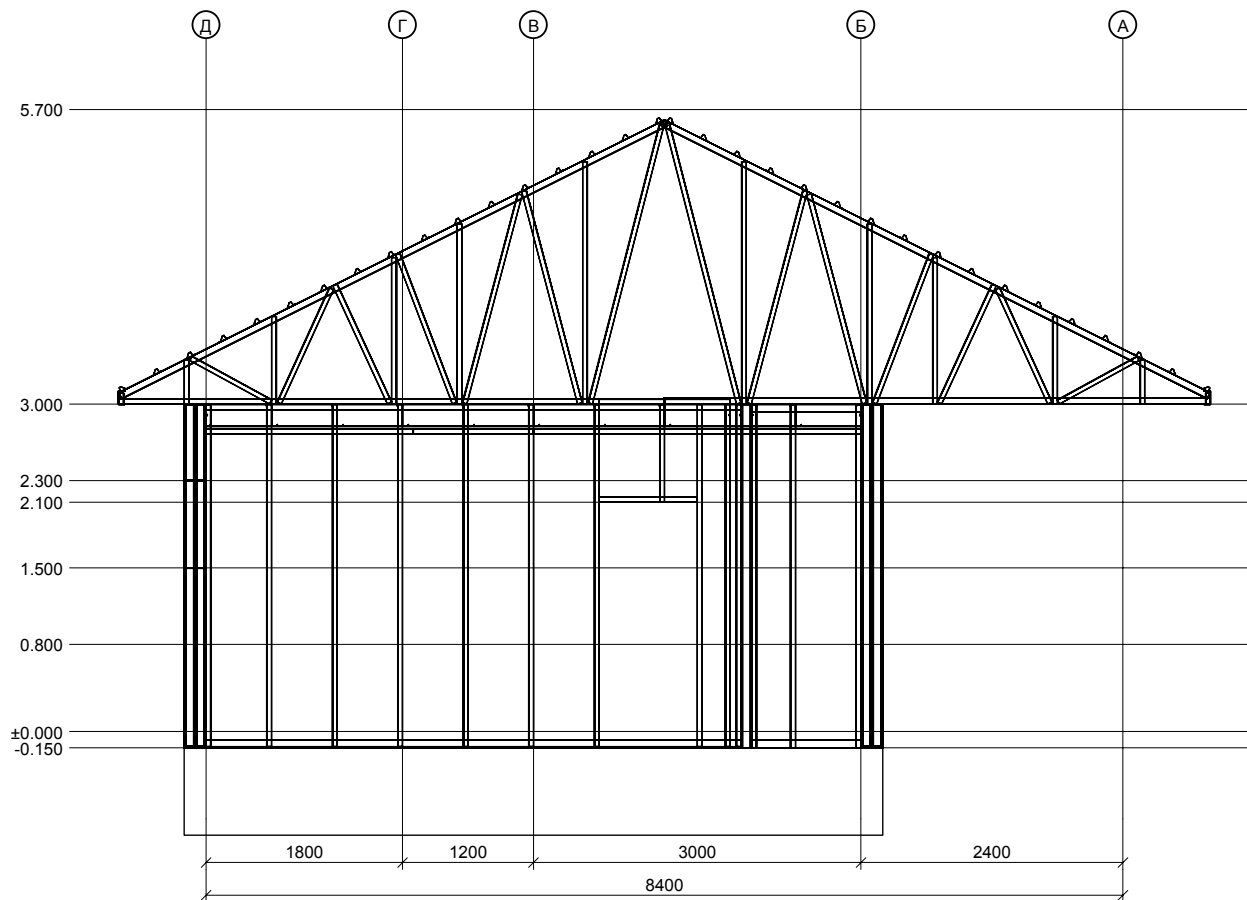


Изм.	Кол.уч.	Лист	Док.	Подп.	Дата
Разраб.					
Проверил					
Н. контр.					
Гл. спец.					
Нач. отд.					
ГИП					

Ленинградская Область Садоводство "Соловьёво"					
Оздоровительный Комплекс			Стадия	Лист	Листов
			Р.П.	9	
Общий Вид металлоконструкций Разрез по оси 2			ООО "НЕВАСПЕЦПРОЕКТ"		

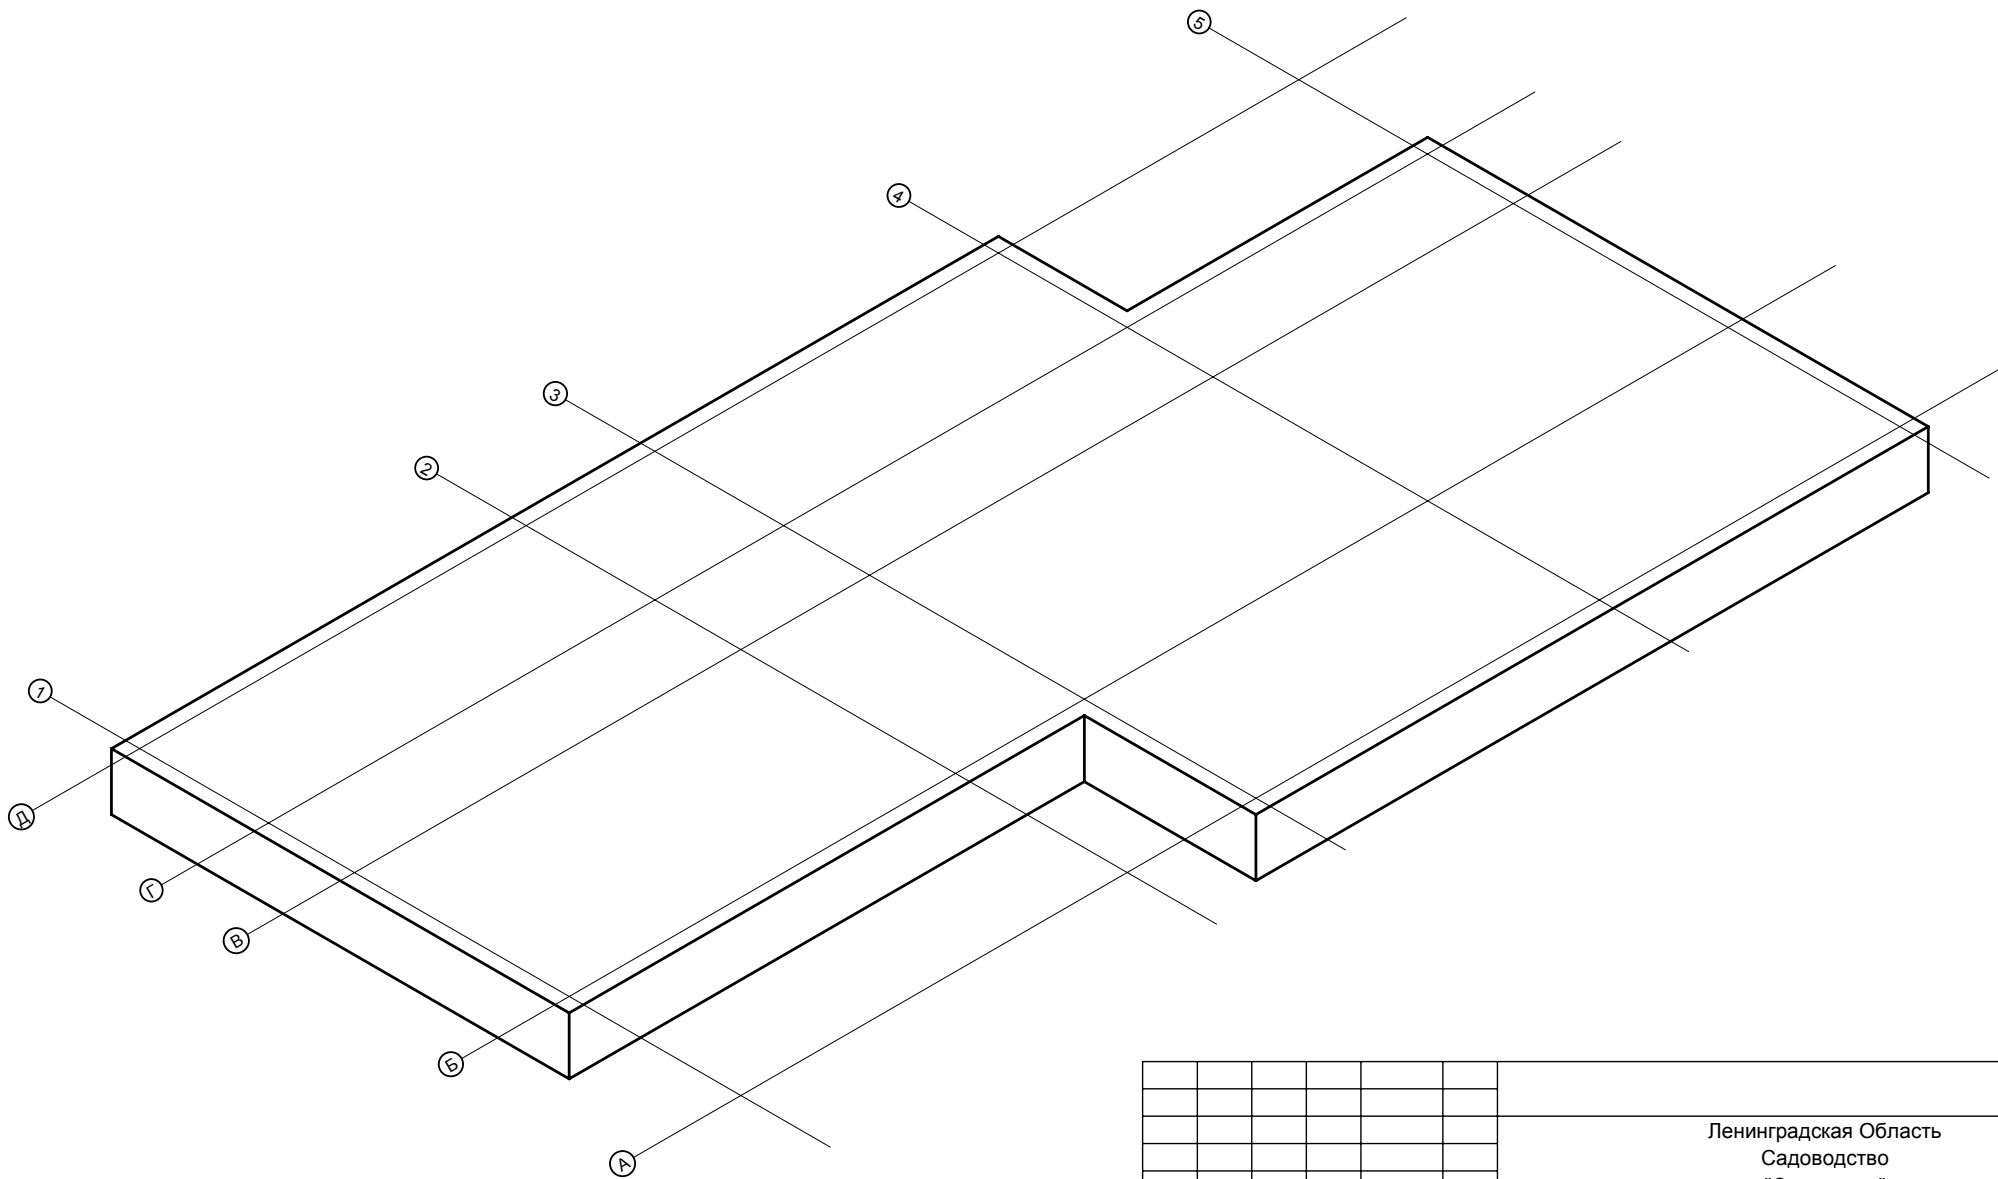

Изм.	Кол.уч.	Лист	Док.	Подп.	Дата
Разраб.		Попов А.А.			
Проверил					
Н. контр.					
Гл. спец.					
Нач. отд.					
ГИП					

Ленинградская Область Садоводство "Соловьёво"					
Оздоровительный Комплекс			Стадия	Лист	Листов
			Р.П.	10.1	
Фундмент. Аксонометрия Расположение Проектных Осей			ООО "НЕВАСПЕЦПРОЕКТ"		

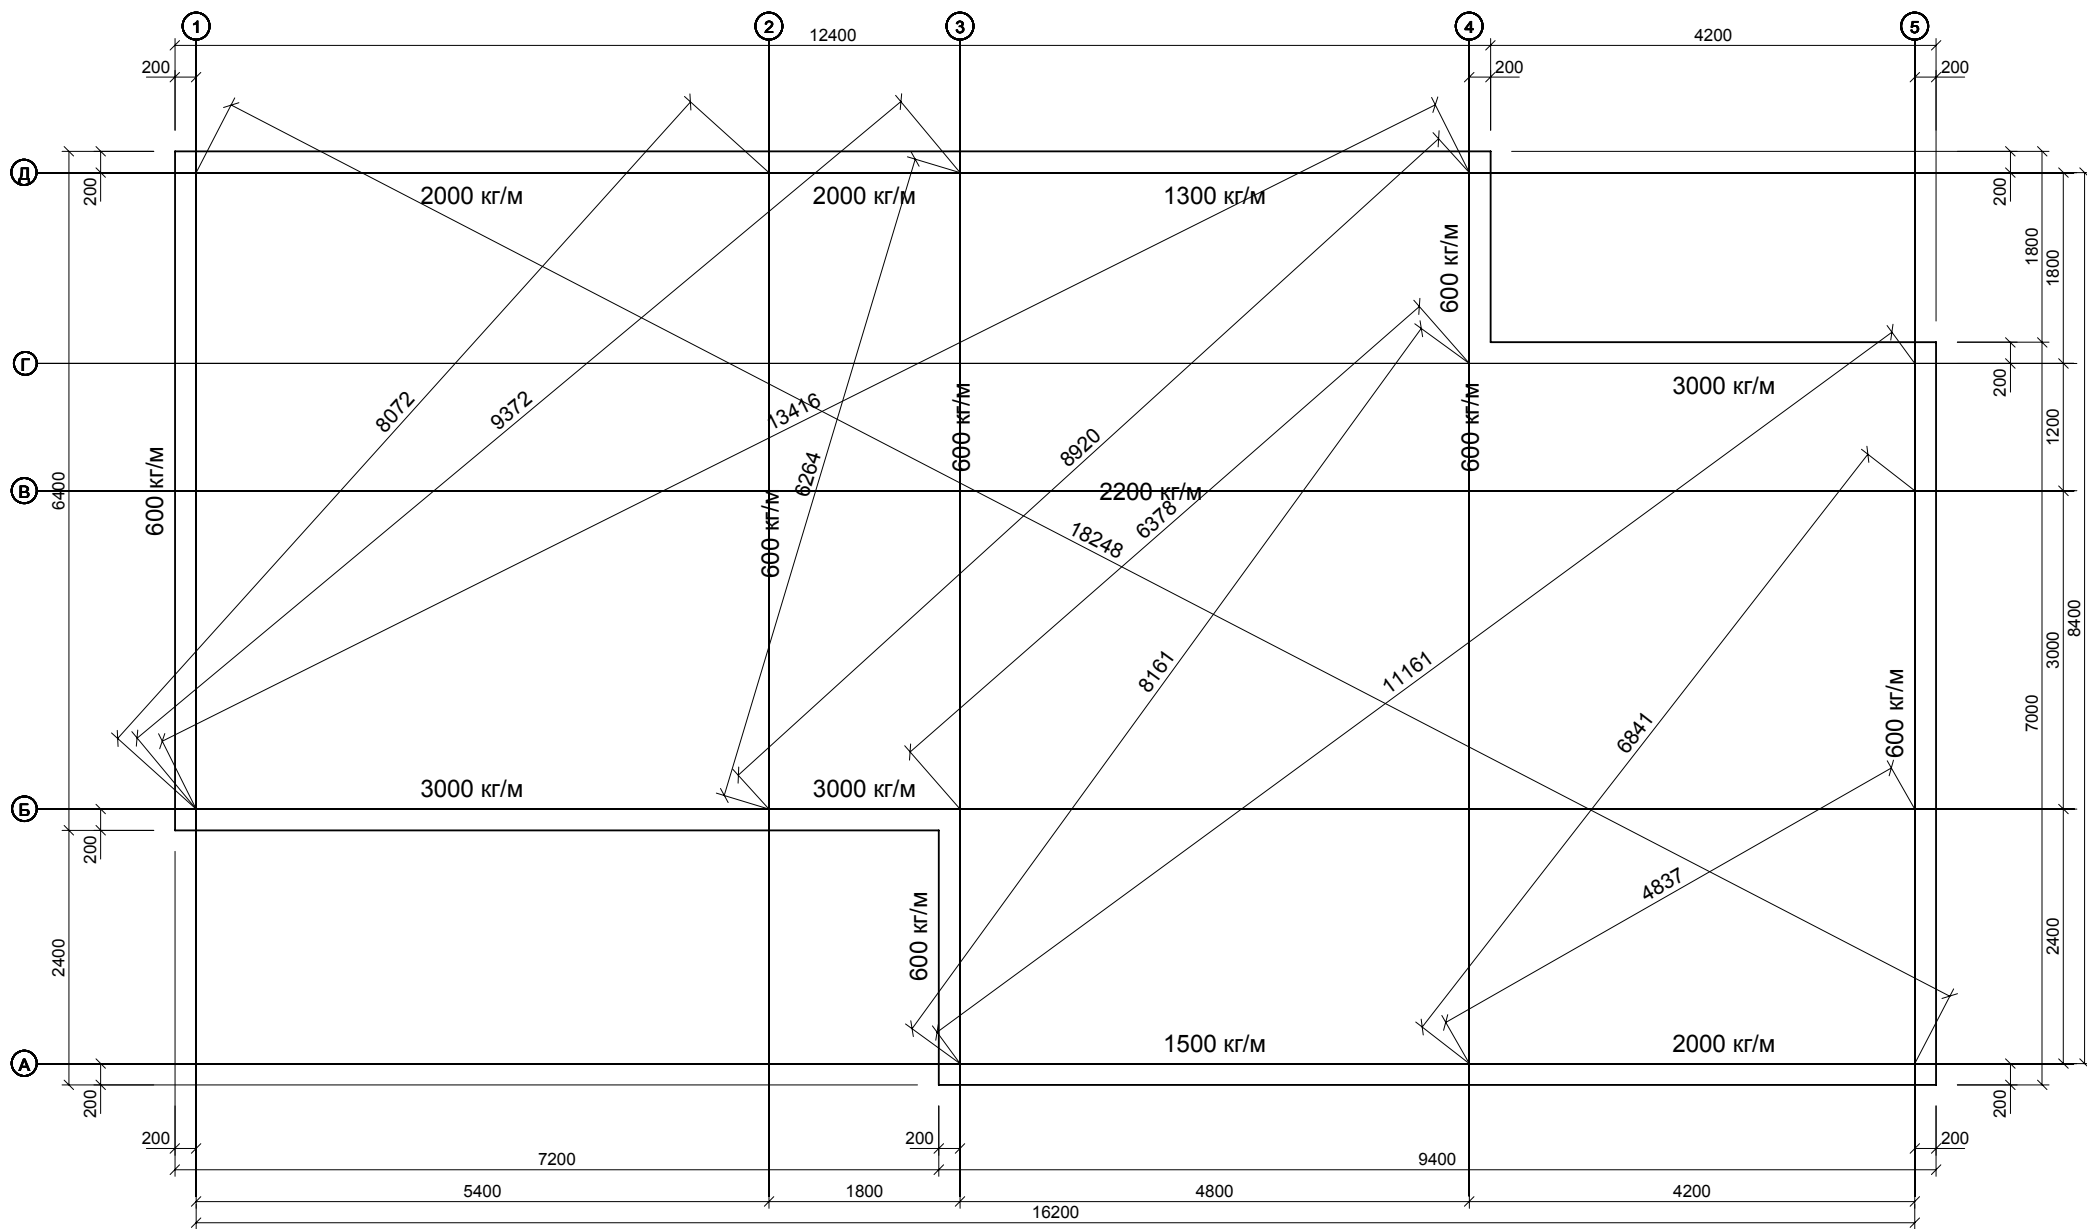


Нагрузка дана с учётом:


- 1 - Снеговая Нагрузка - 200 кг/м²
- 2 - Полезная Нагрузка - 150 кг/м²
- 3 - Собств. Вес - 100 кг/м² (металл - 35 кг/м²)

Изм.	Кол.уч.	Лист	Док.	Подп.	Дата
Разраб.					
Проверил					
Н. контр.					
Гл. спец.					
Нач. отд.					
ГИП					


Ленинградская Область Садоводство "Соловьёво"		
Оздоровительный Комплекс	Стадия Р.П.	Лист 10.2
Схема Распределения Нагрузки На Фундамент План.	ООО "НЕВАСПЕЦПРОЕКТ"	

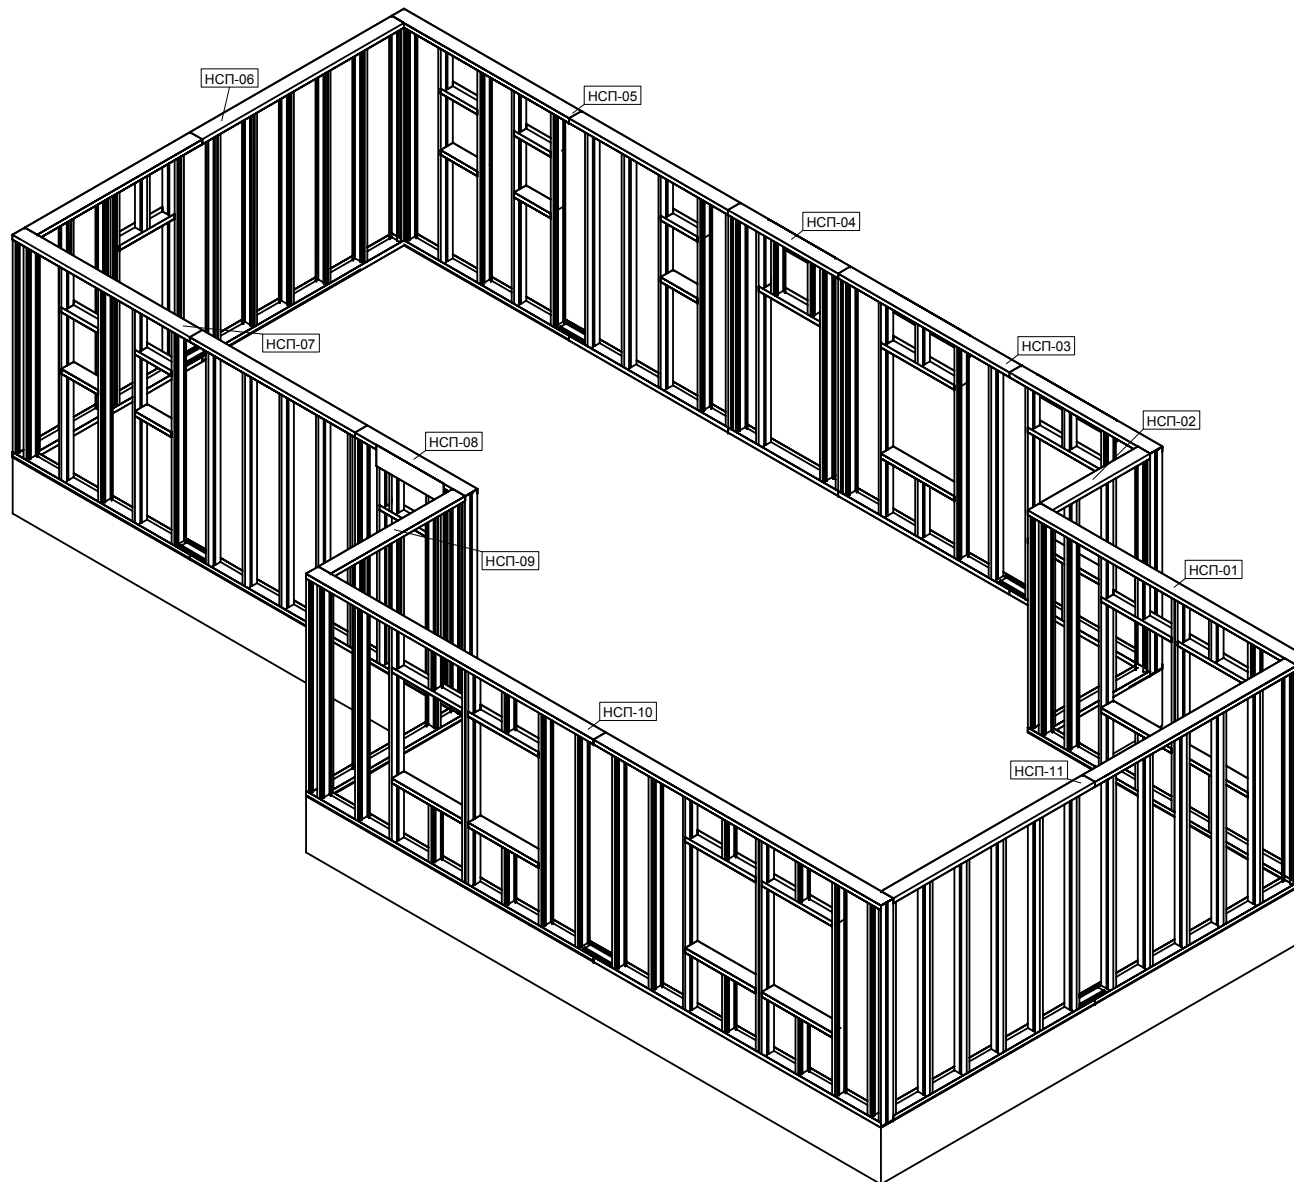

						Ленинградская Область Садоводство "Соловьёво"			
Изм.	Кол.уч.	Лист	Док.	Подп.	Дата	Оздоровительный Комплекс	Стадия	Лист	Листов
Разраб.	Попов А.А.						Р.П.	11	
Проверил						Наружные Стеновые Панели 1 Этажа Аксонометрия.	ООО "НЕВАСПЕЦПРОЕКТ"		
Н. контр.									
Гл. спец.									
Нач. отд.									
ГИП									

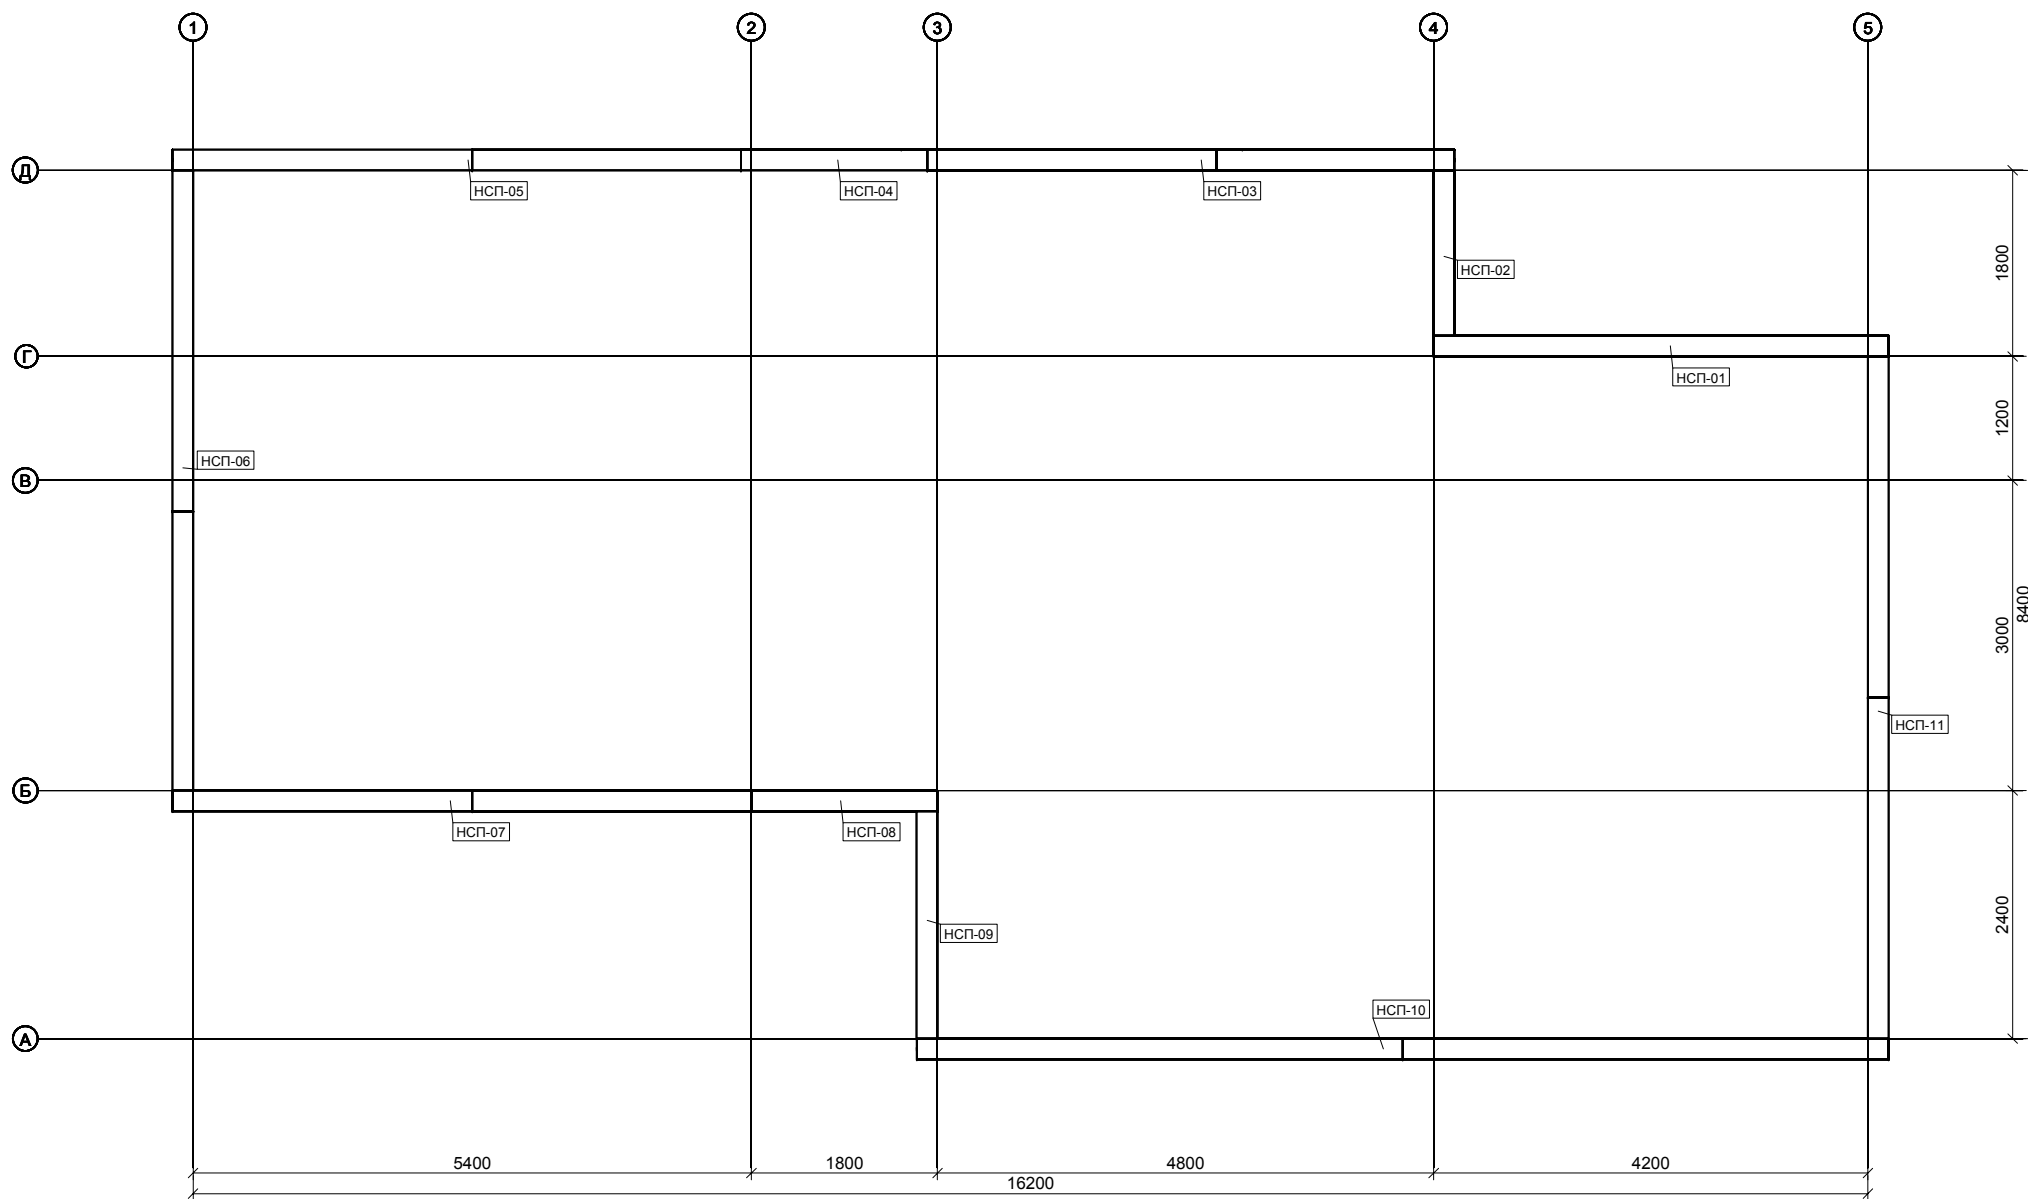

						Ленинградская Область Садоводство "Соловьёво"			
Изм.	Кол.уч.	Лист	Док.	Подп.	Дата	Оздоровительный Комплекс Наружные Стеновые Панели 1 Этажа План.	Стадия	Лист	Листов
Разраб.	Попов А.А.						Р.П.	12	
Проверил									
Н. контр.									
Гл. спец.									
Нач. отд.							ООО "НЕВАСПЕЦПРОЕКТ"		
ГИП									

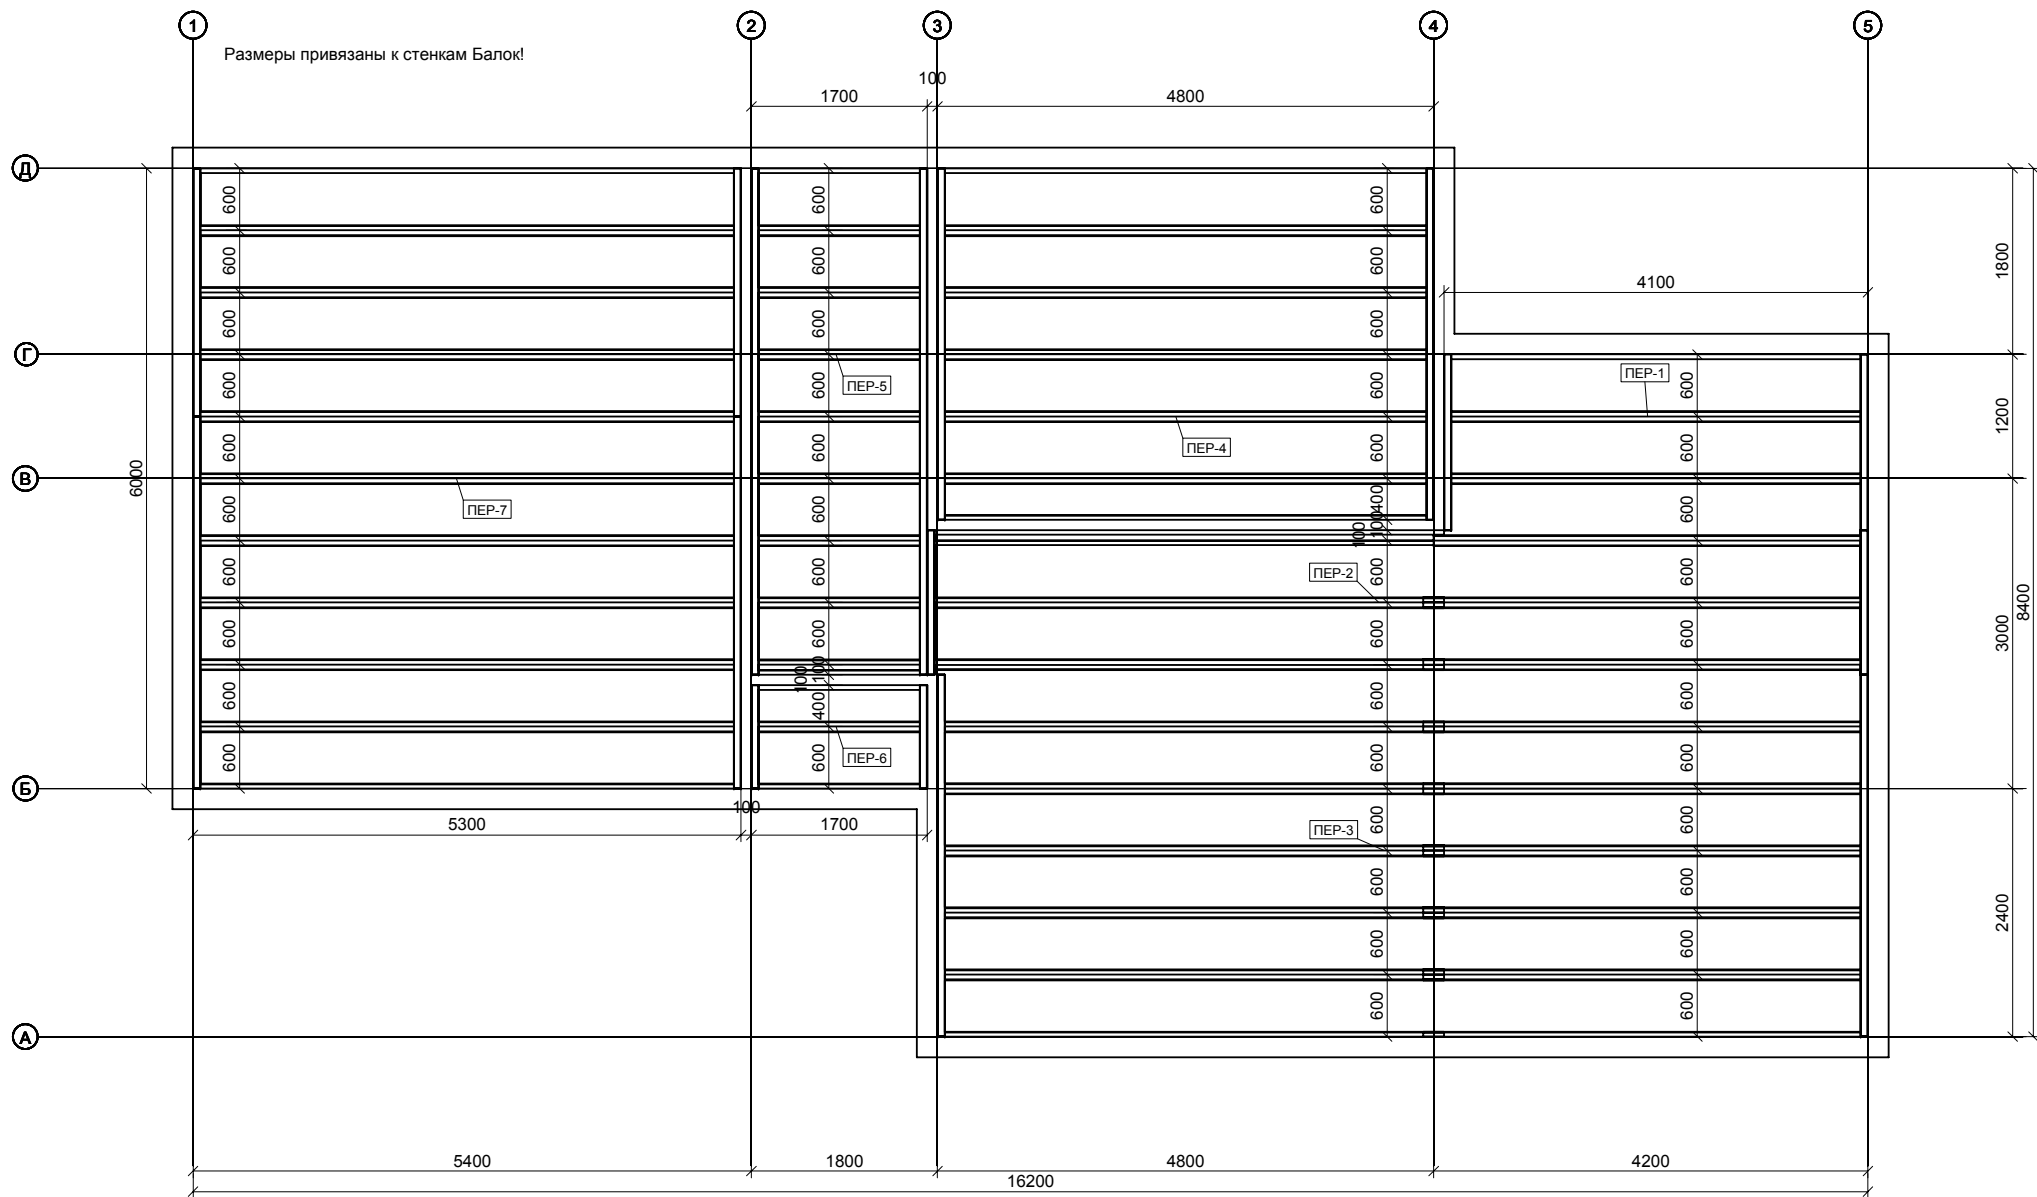


Панель Перекрытия: ПЕР-1					
марка	к-во	название	длина	кг/шт	кг/общ
П-065	2	ZS 200/0.7	4085	7.2	14.4
П-066	1	RY 200/0.7	4085	7.3	7.3
П-067	2	SKY 200/0.7	1700	2.9	5.8
Количество: 1 шт. Общий вес: 27.45 кг.					
Панель Перекрытия: ПЕР-2					
марка	к-во	название	длина	кг/шт	кг/общ
П-068	2	ZS 200/0.7	4295	7.6	15.2
П-069	1	ZS 200/0.7	4190	7.4	7.4
П-070	1	RY 200/0.7	4895	8.7	8.7
П-071	2	ZS 200/0.7	4995	8.8	17.6
П-072	1	RY 200/0.7	4995	8.9	8.9
П-073	2	SKY 200/0.7	1400	2.4	4.8
Количество: 1 шт. Общий вес: 62.49 кг.					

Панель Перекрытия: ПЕР-3					
марка	к-во	название	длина	кг/шт	кг/общ
П-070	1	RY 200/0.7	4895	8.7	8.7
П-074	1	RY 200/0.7	4290	7.6	7.6
П-075	5	ZS 200/0.7	4290	7.6	37.9
П-076	5	ZS 200/0.7	4895	8.6	43.2
П-077	2	SKY 200/0.7	3500	5.9	11.9
Количество: 1 шт. Общий вес: 109.21 кг.					
Панель Перекрытия: ПЕР-4					
марка	к-во	название	длина	кг/шт	кг/общ
П-078	2	RY 200/0.7	4785	8.5	17.0
П-079	5	ZS 200/0.7	4785	8.4	42.2
П-080	2	SKY 200/0.7	3400	5.8	11.6
Количество: 1 шт. Общий вес: 70.76 кг.					

Панель Перекрытия: ПЕР-5					
марка	к-во	название	длина	кг/шт	кг/общ
П-081	3	RY 200/0.7	1685	3.0	9.0
П-082	7	ZS 200/0.7	1685	3.0	20.8
П-083	2	SKY 200/0.7	4900	8.3	16.7
Количество: 1 шт. Общий вес: 46.42 кг.					
Панель Перекрытия: ПЕР-6					
марка	к-во	название	длина	кг/шт	кг/общ
П-081	2	RY 200/0.7	1685	3.0	6.0
П-082	1	ZS 200/0.7	1685	3.0	3.0
П-084	2	SKY 200/0.7	1000	1.7	3.4
Количество: 1 шт. Общий вес: 12.35 кг.					
Панель Перекрытия: ПЕР-7					
марка	к-во	название	длина	кг/шт	кг/общ
П-085	9	ZS 200/0.7	5285	9.3	83.9
П-086	2	SKY 200/0.7	2400	4.1	8.2
П-087	2	ZS 200/0.7	3600	6.1	12.2
П-088	2	RY 200/0.7	5285	9.4	18.8
Количество: 1 шт. Общий вес: 123.06 кг.					

Изм.	Кол.уч.	Лист	Док.	Подп.	Дата
Разраб.	Попов А.А.				
Проверил					
Н. контр.					
Гл. спец.					
Нач. отд.					
ГИП					

Ленинградская Область Садоводство "Соловьёво"			
Оздоровительный Комплекс	Стадия	Лист	Листов
Панели Чердачного Перекрытия План.	Р.П.	18	
ООО "НЕВАСПЕЦПРОЕКТ"			

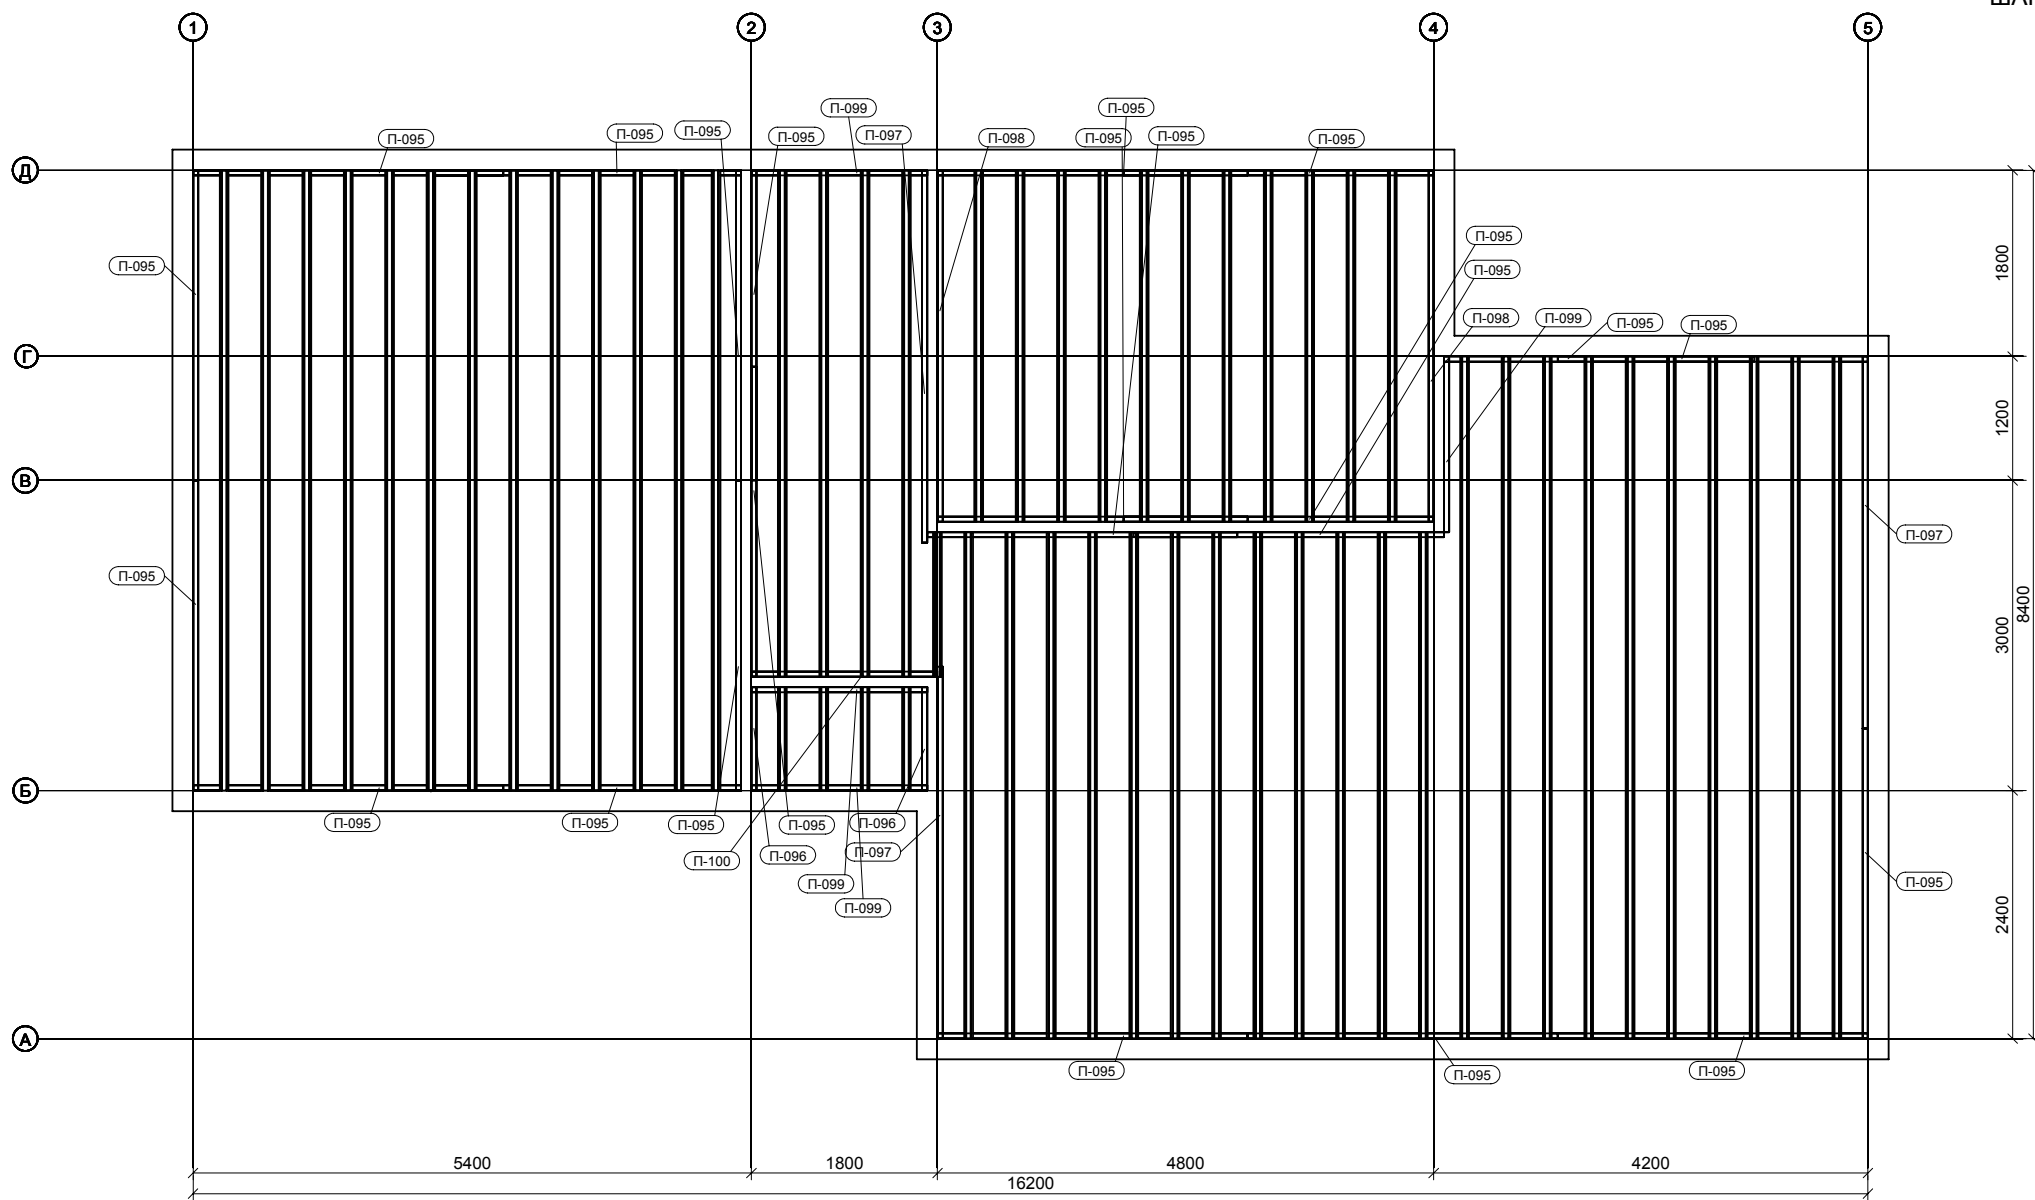

ВСЕГО ПО КАЖДОМУ ТИПУ ПРОФИЛЯ
НОМЕР :


название	длина	кг/общ
LP	94200	40.5
S25	265200	145.9
Общий вес: 186.44 кг.		

марка	к-во	название	длина	кг/шт	кг/общ
П-095	22	LP	3000	1.3	28.4
П-096	2	LP	1000	0.4	0.9
П-097	3	LP	3600	1.5	4.6
П-098	2	LP	3400	1.5	2.9
П-099	4	LP	1700	0.7	2.9
П-100	1	LP	1800	0.8	0.8
Общий вес: 40.5 кг.					

Все помещения по периметру "обходим" Уголком "LP". Саморез - SL3-F (SFS).

Изм.	Кол.уч.	Лист	Док.	Подп.	Дата
Разраб.				Попов А.А.	
Проверил					
Н. контр.					
Гл. спец.					
Нач. отд.					
ГИП					

Ленинградская Область Садоводство "Соловьёво"			
Оздоровительный Комплекс	Р.П.	Лист 19	Листов
Обрешетка Подшивного Потолка План.	ООО "НЕВАСПЕЦПРОЕКТ"		

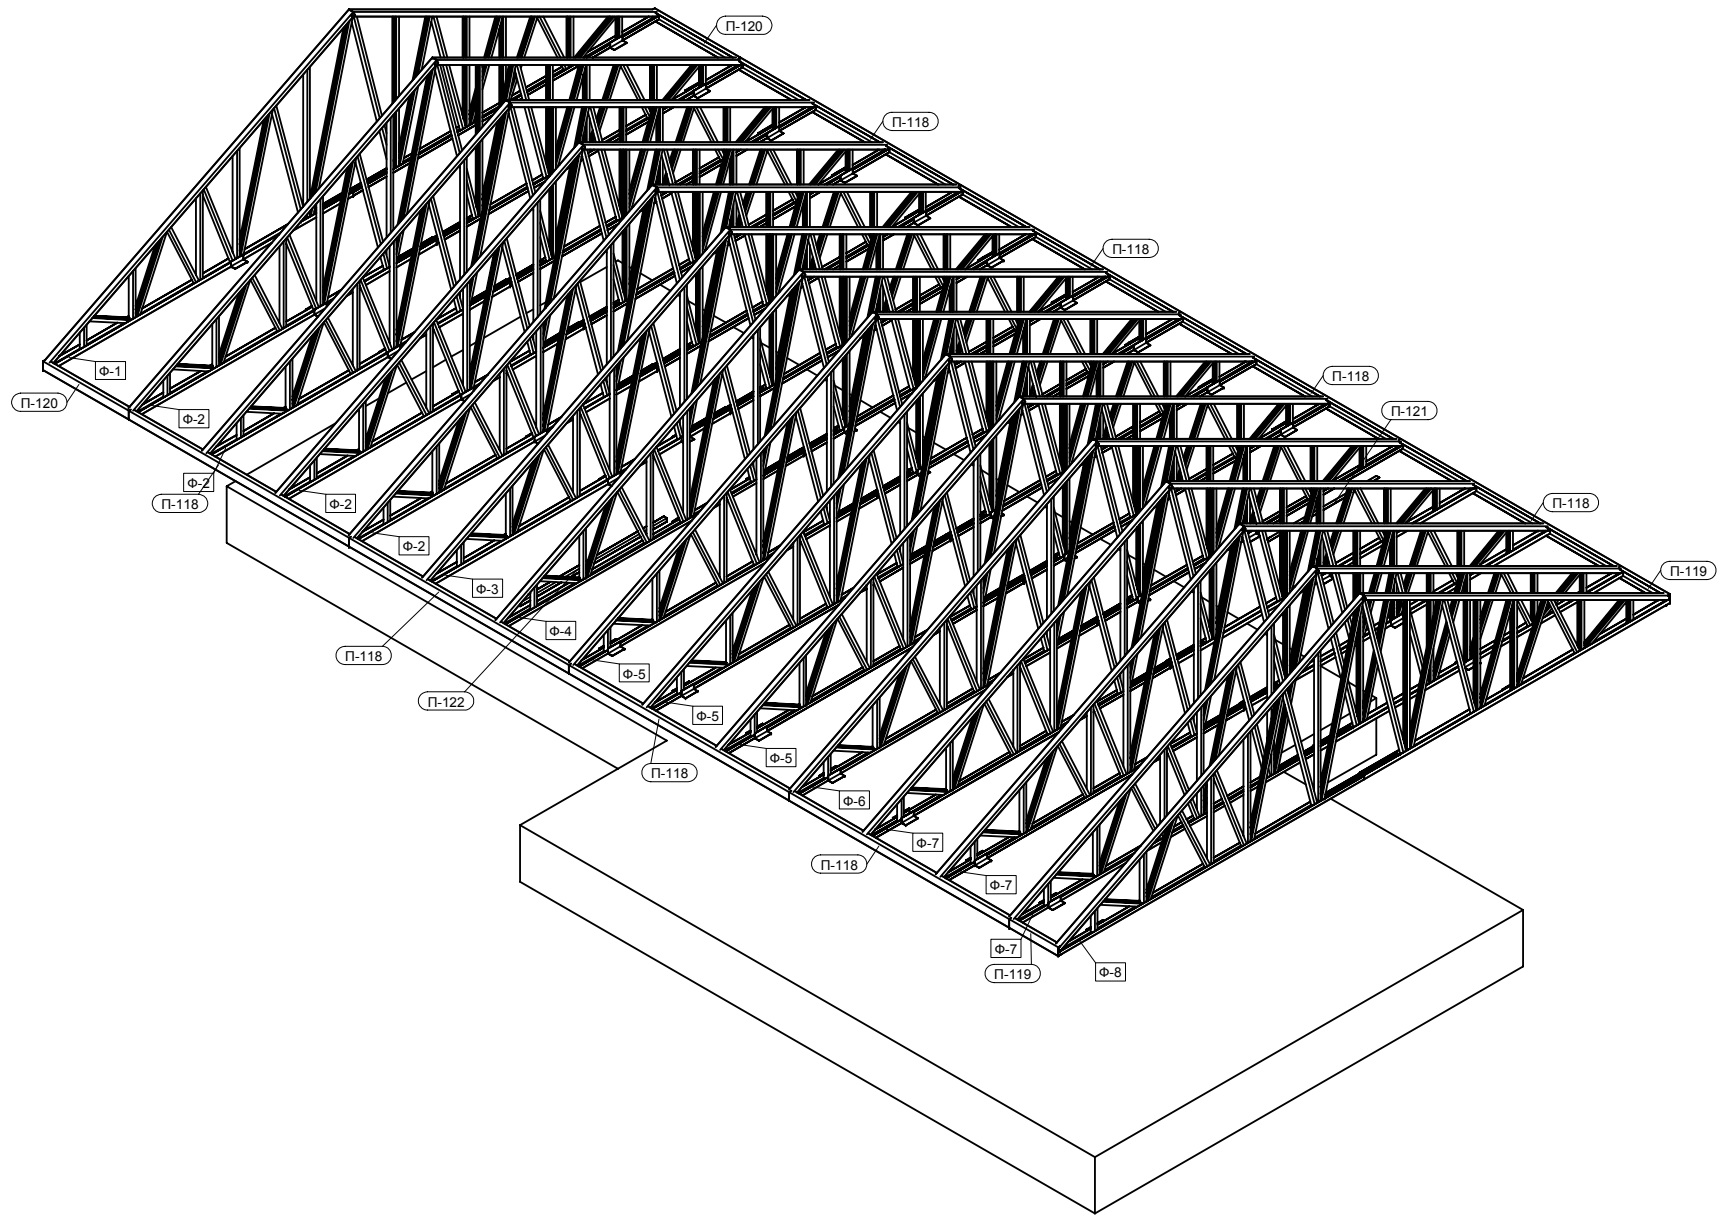

Изм.	Кол.уч.	Лист	Док.	Подп.	Дата
Разраб.					
Проверил					
Н. контр.					
Гл. спец.					
Нач. отд.					
ГИП					

Ленинградская Область Садоводство "Соловьёво"					
Оздоровительный Комплекс			Стадия	Лист	Листов
			Р.П.	23	
Карнизный Профиль Аксонметрия.			ООО "НЕВАСПЕЦПРОЕКТ"		