




Н. контр.				XXX / 2004			
ГАП				Коттедж Московская область.	Стадия	Лист	Листов
ГИП					К.М.	4	
Выполнил	Попов А.А.	05.10.04		Общий Вид металлоконструкций Фронтальный Фасад	000 Талдом-Профиль		
Проверил							

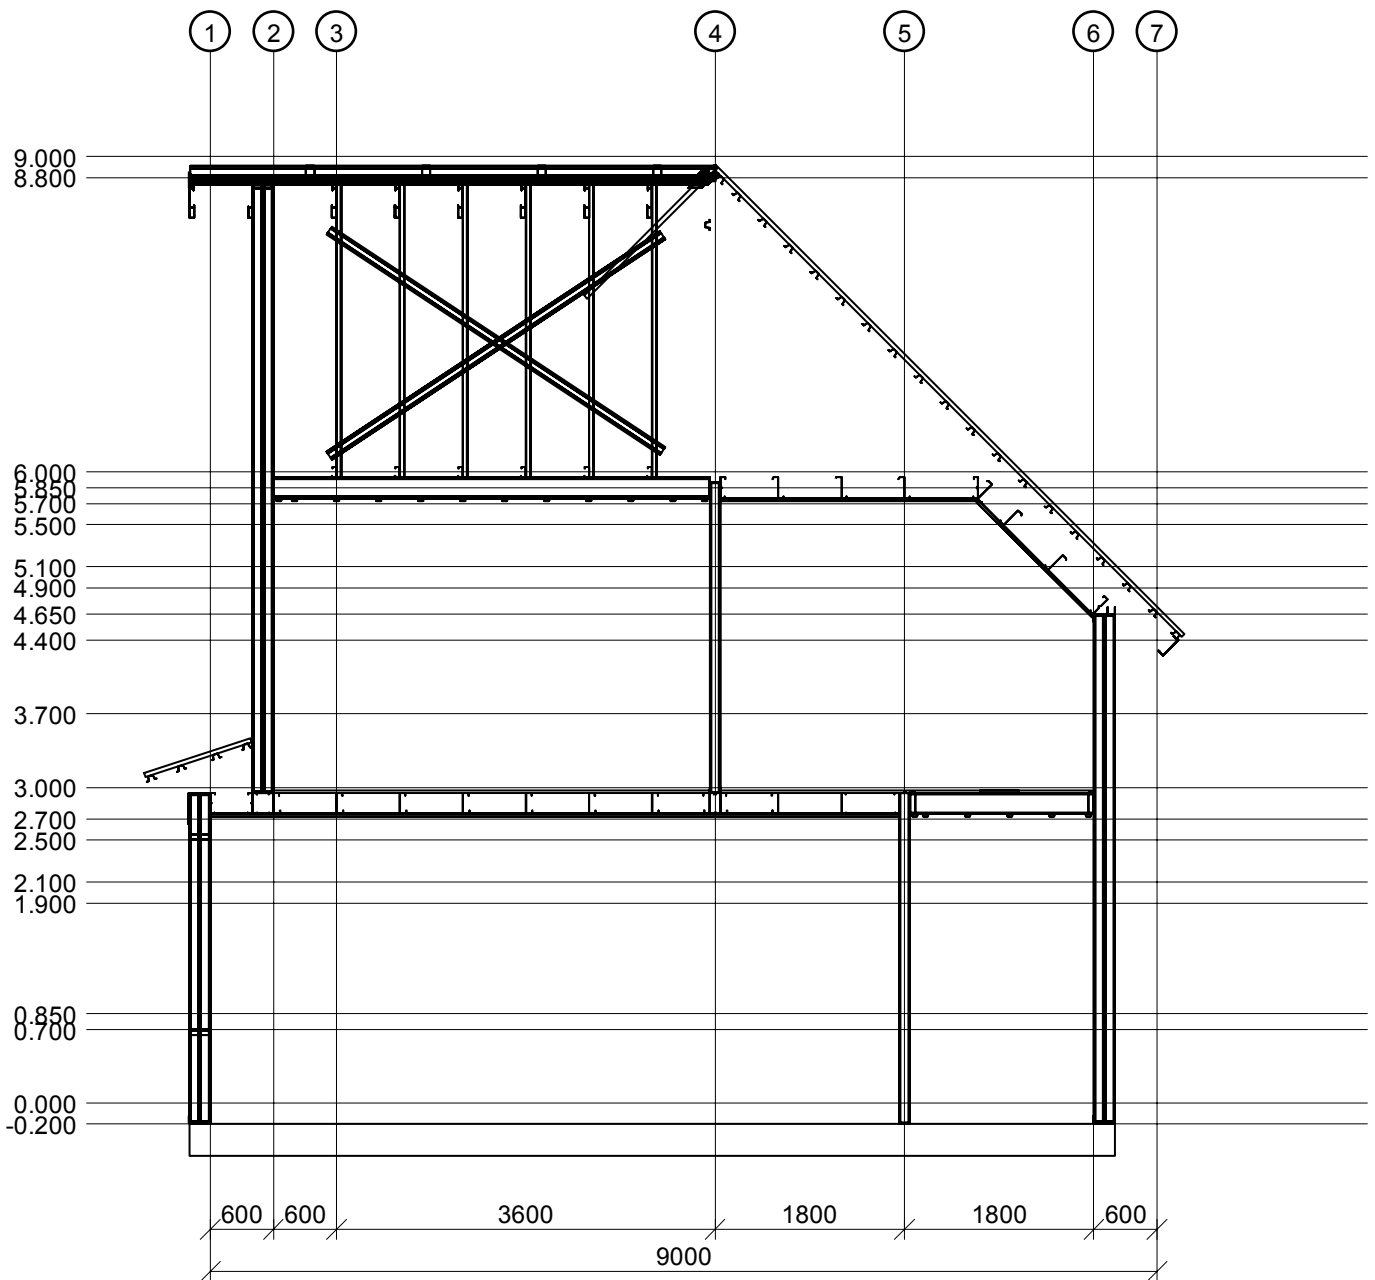


Н. контр.				XXX / 2004			
ГАП				Коттедж Московская область.	Стадия	Лист	Листов
ГИП					К.М.	9.6	
Выполнил	Попов А.А.	05.10.04		Общий Вид металлоконструкций Разрез 6 - 6	000 Талдом-Профиль		
Проверил							

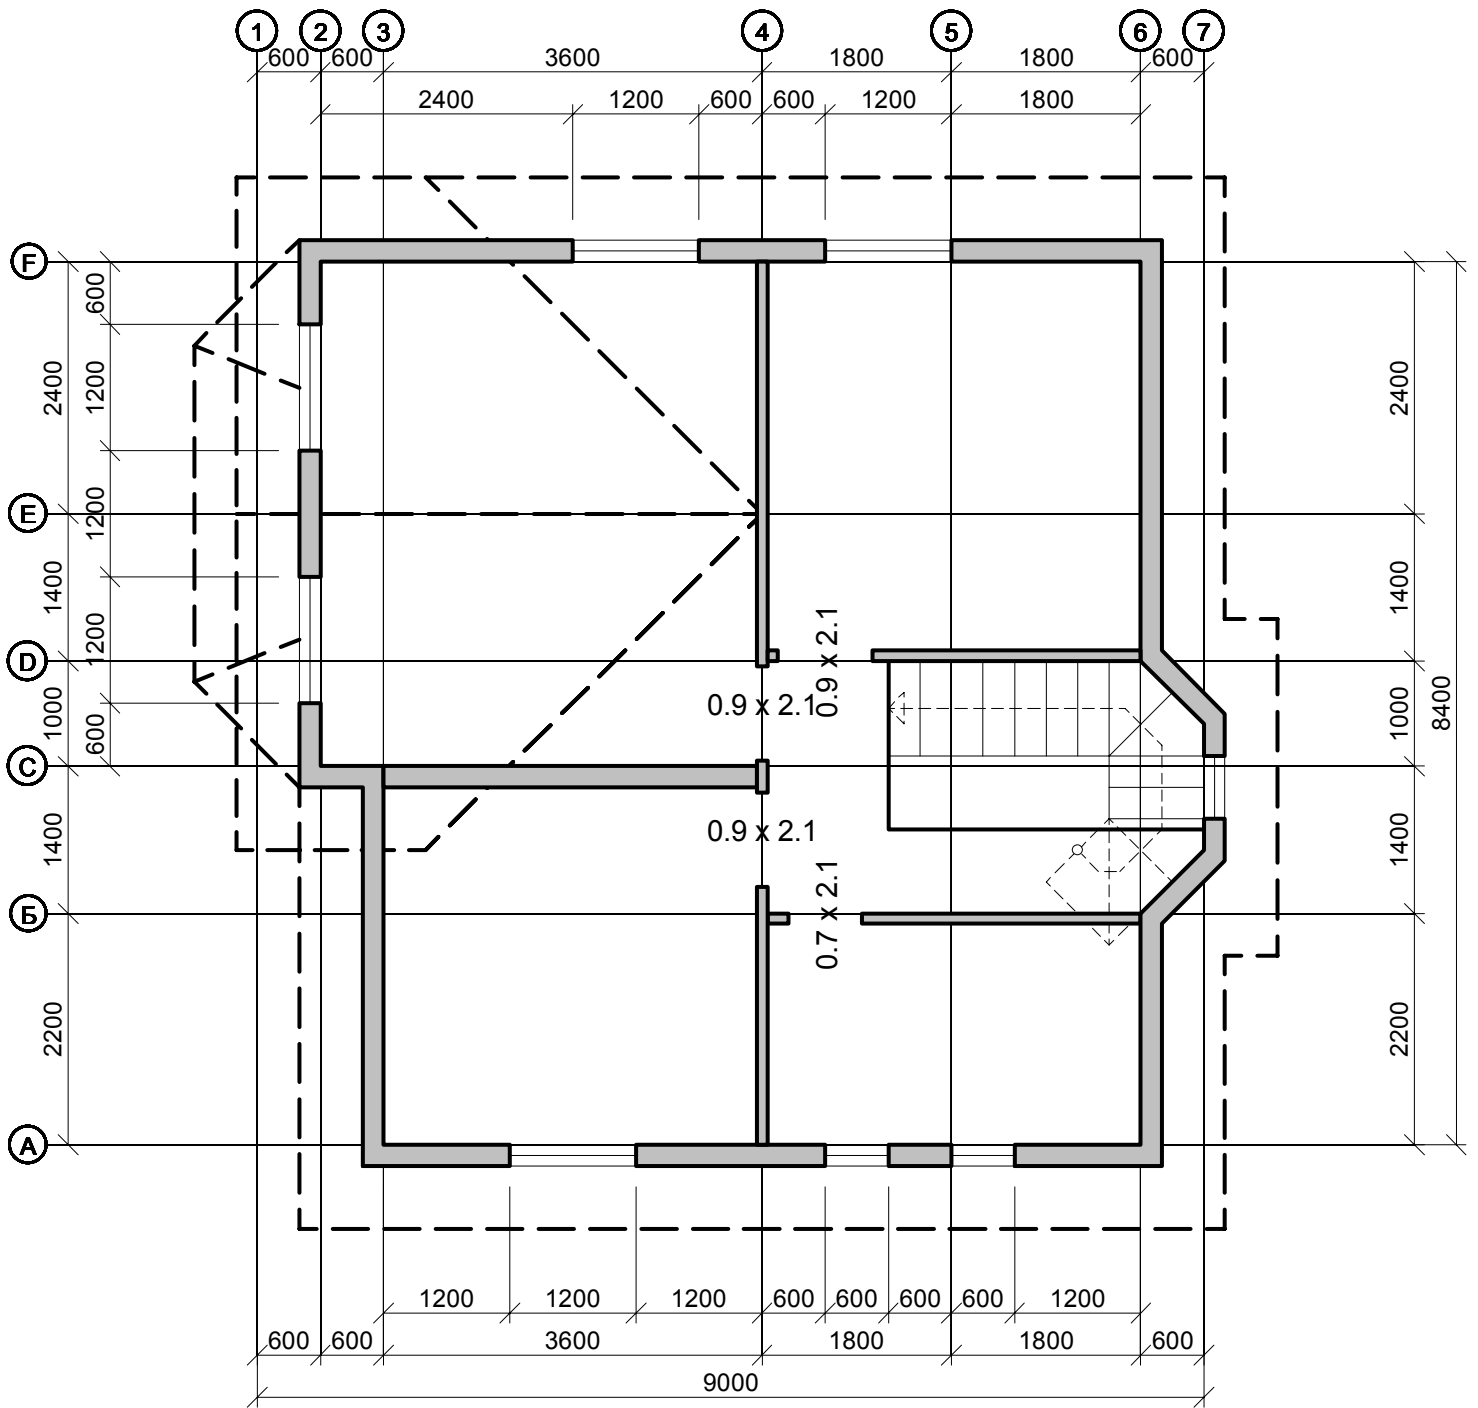


Н. контр.				XXX / 2004			
ГАП				Коттедж Московская область.	Стадия	Лист	Листов
ГИП					К.М.	3.2	
Выполнил	Попов А.А.	05.10.04		Общий Вид металлоконструкций План Проемов 2-го Этажа	000 Талдом-Профиль		
Проверил							

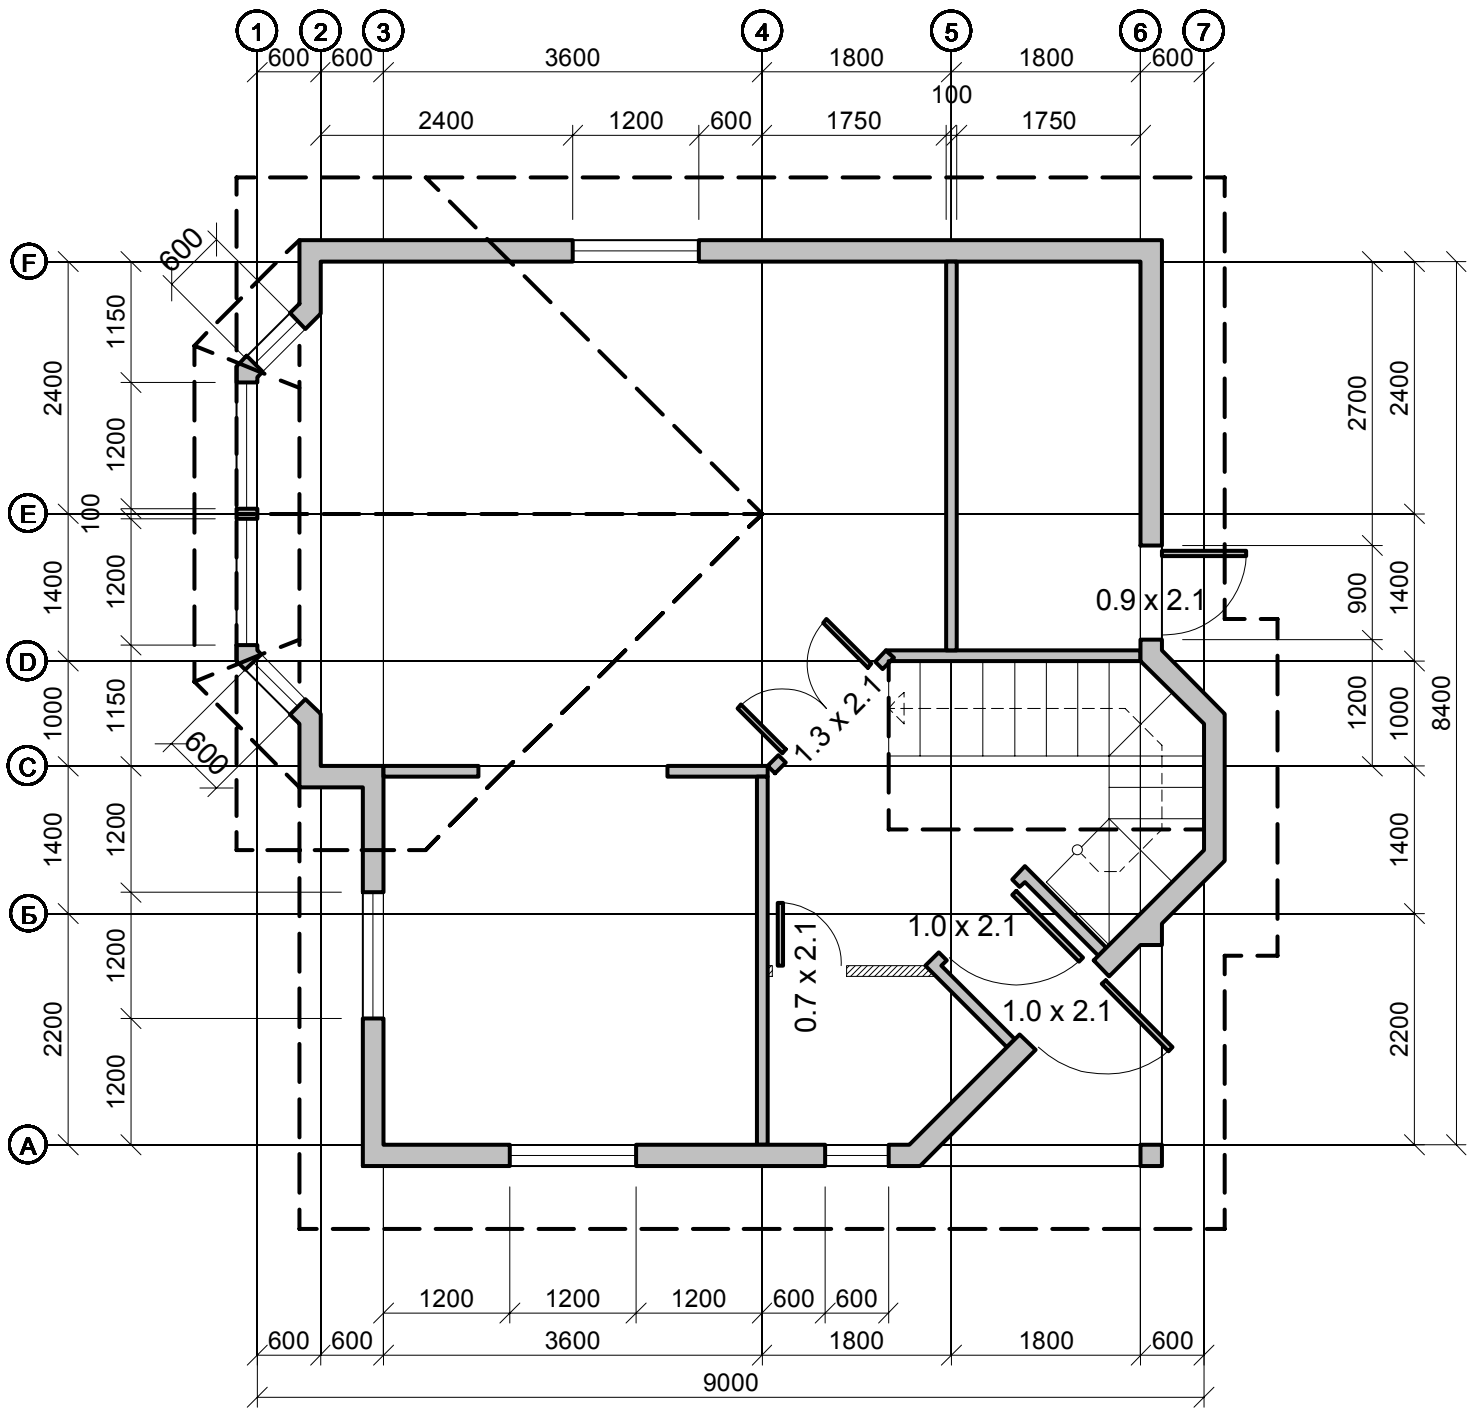


Н. контр.				XXX / 2004		
ГАП				Коттедж Московская область.		
ГИП						
Выполнил	Попов А.А.	05.10.04		Общий Вид металлоконструкций План Проемов 1-го Этажа		
Проверил						
				000 Талдом-Профиль		

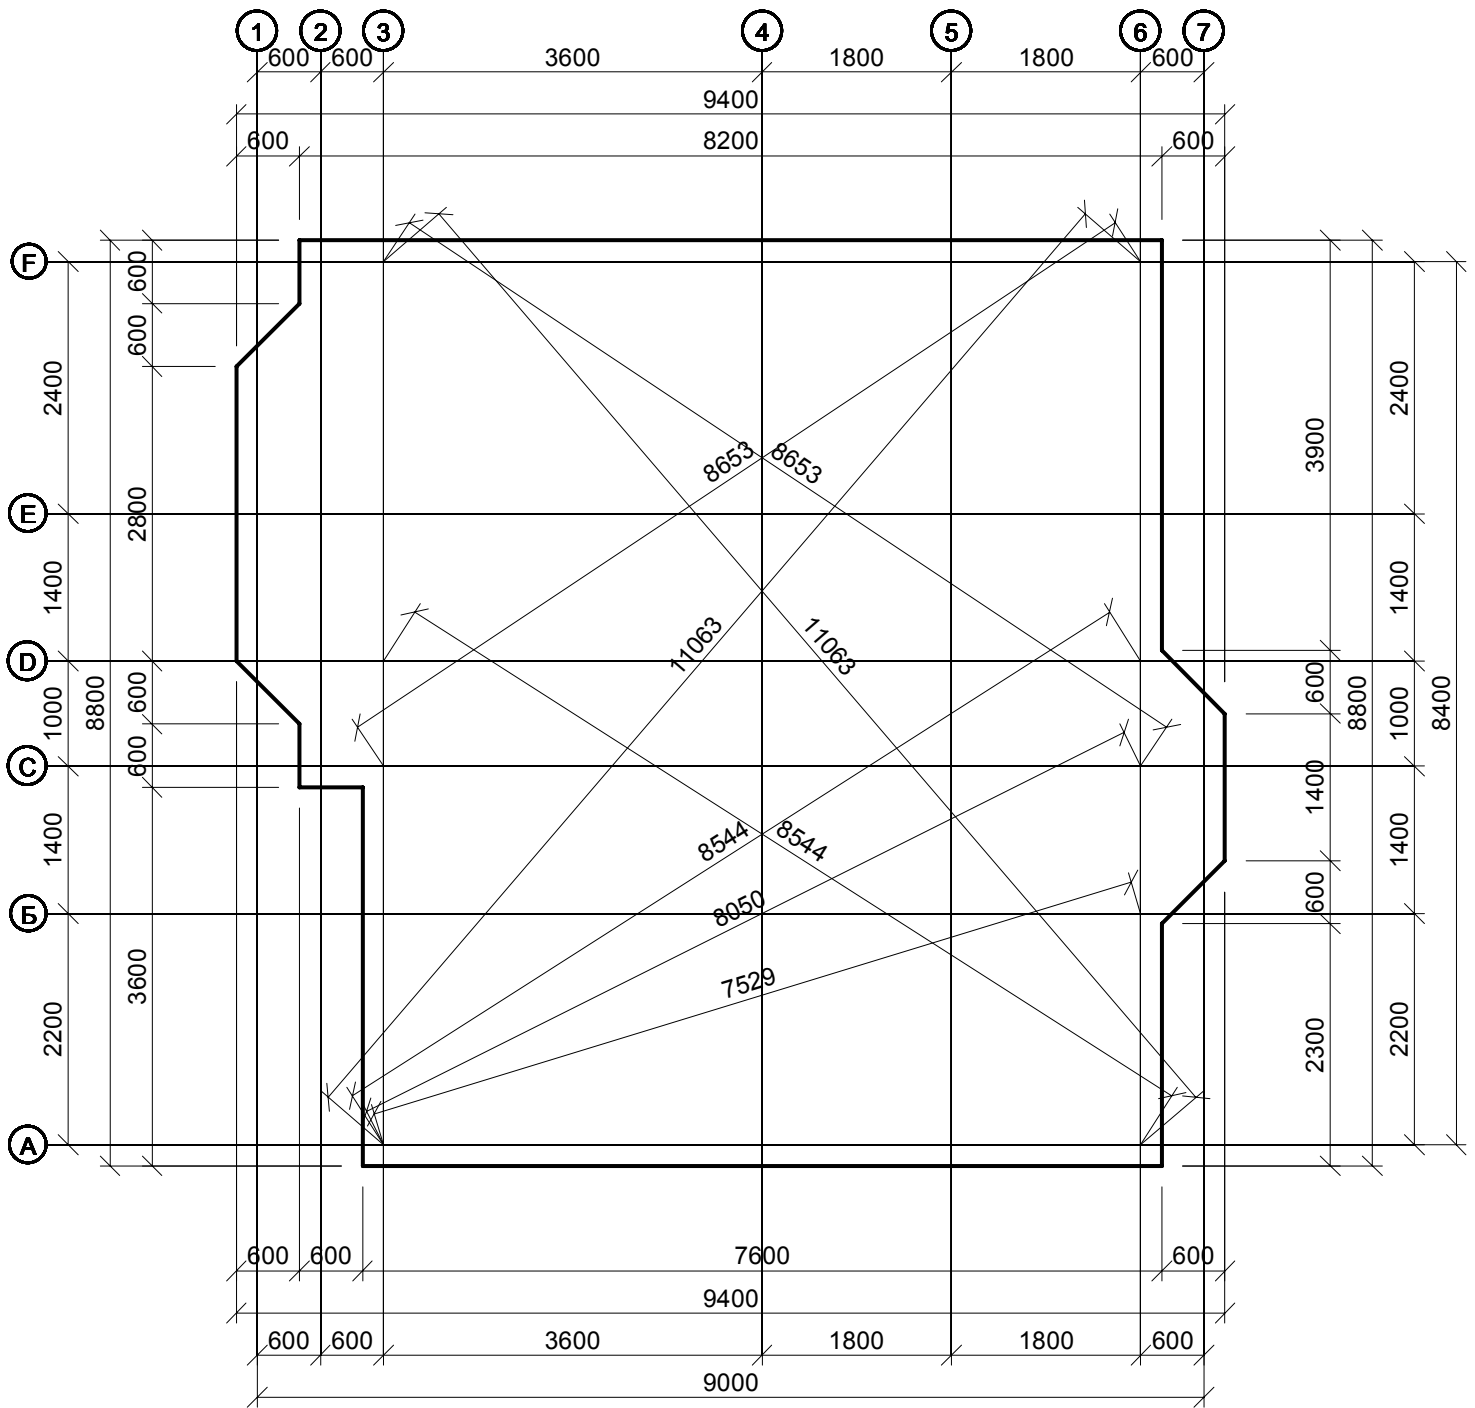

Н. контр.				XXX / 2004			
ГАП				Коттедж Московская область.	Стадия	Лист	Листов
ГИП					К.М.	10	
Выполнил	Попов А.А.	05.10.04		Расположение Проектных Осей. План. Фундамент. План.	000 Талдом-Профиль		
Проверил							

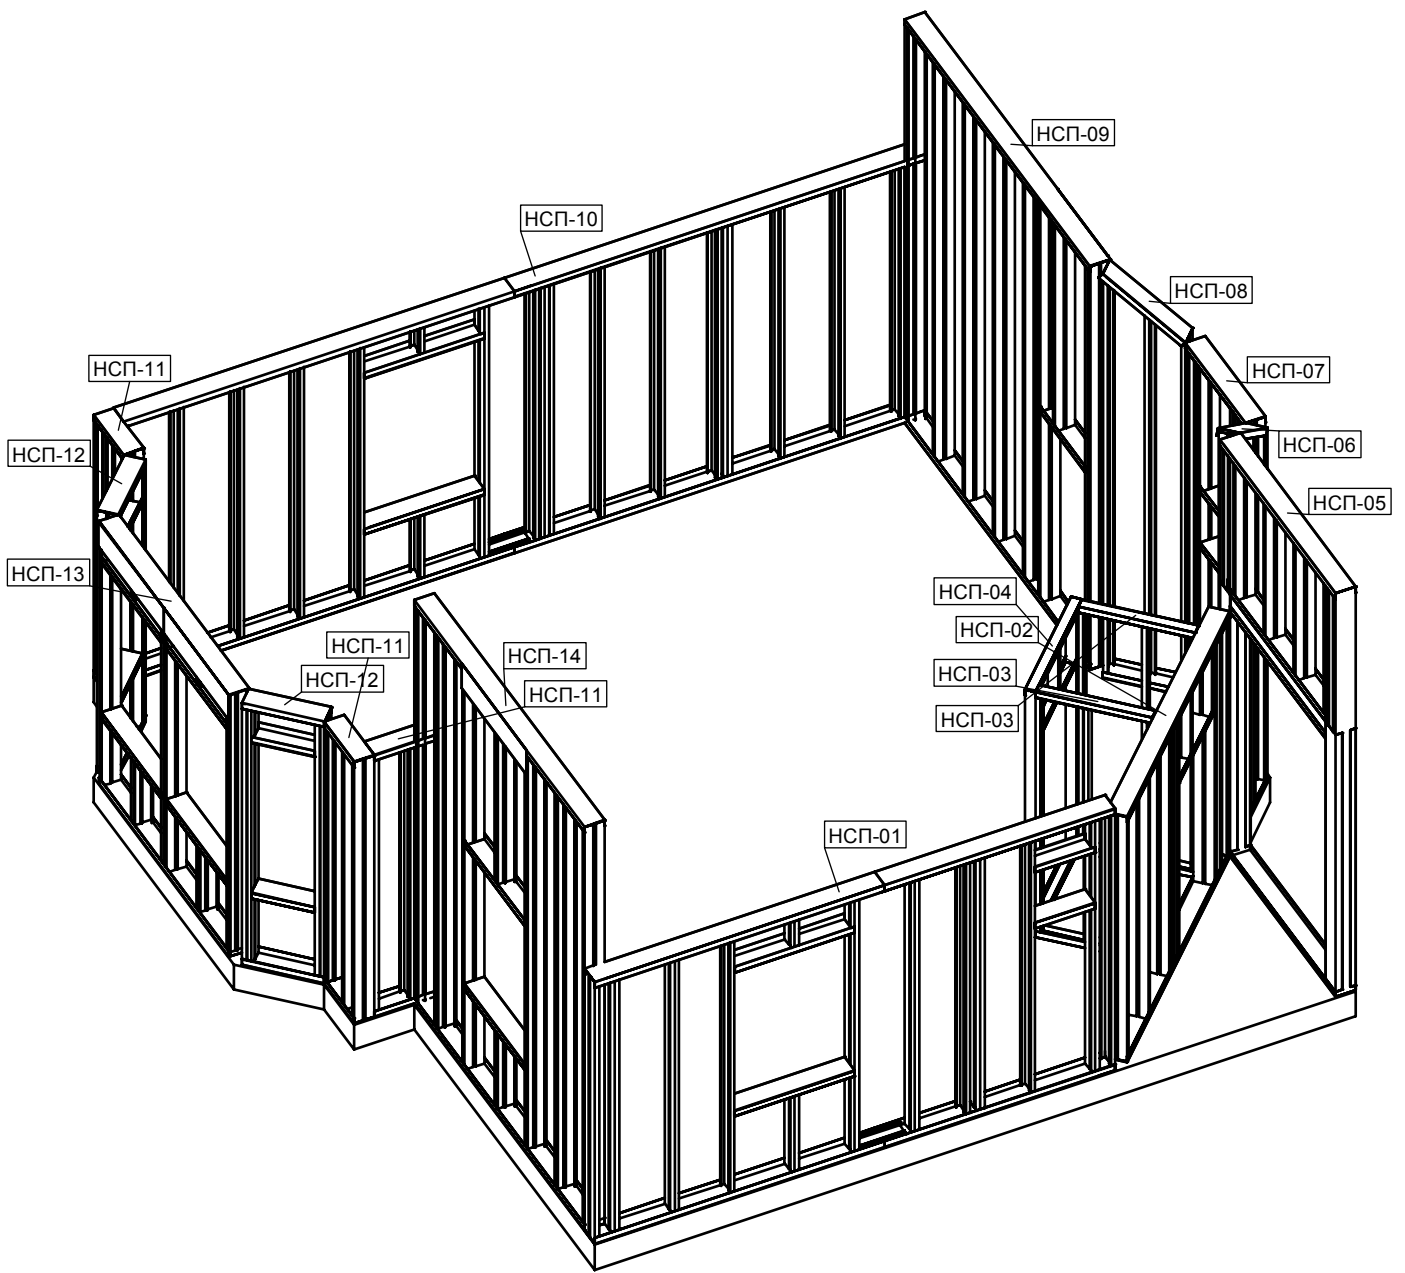

Н. контр.				XXX / 2004			
ГАП				Коттедж Московская область. Наружные Стеновые Панели 1-ый этаж. Аксонометрия.	Стадия	Лист	Листов
ГИП					К.М.	12.1	
Выполнил	Попов А.А.	05.10.04			000 Талдом-Профиль		
Проверил							

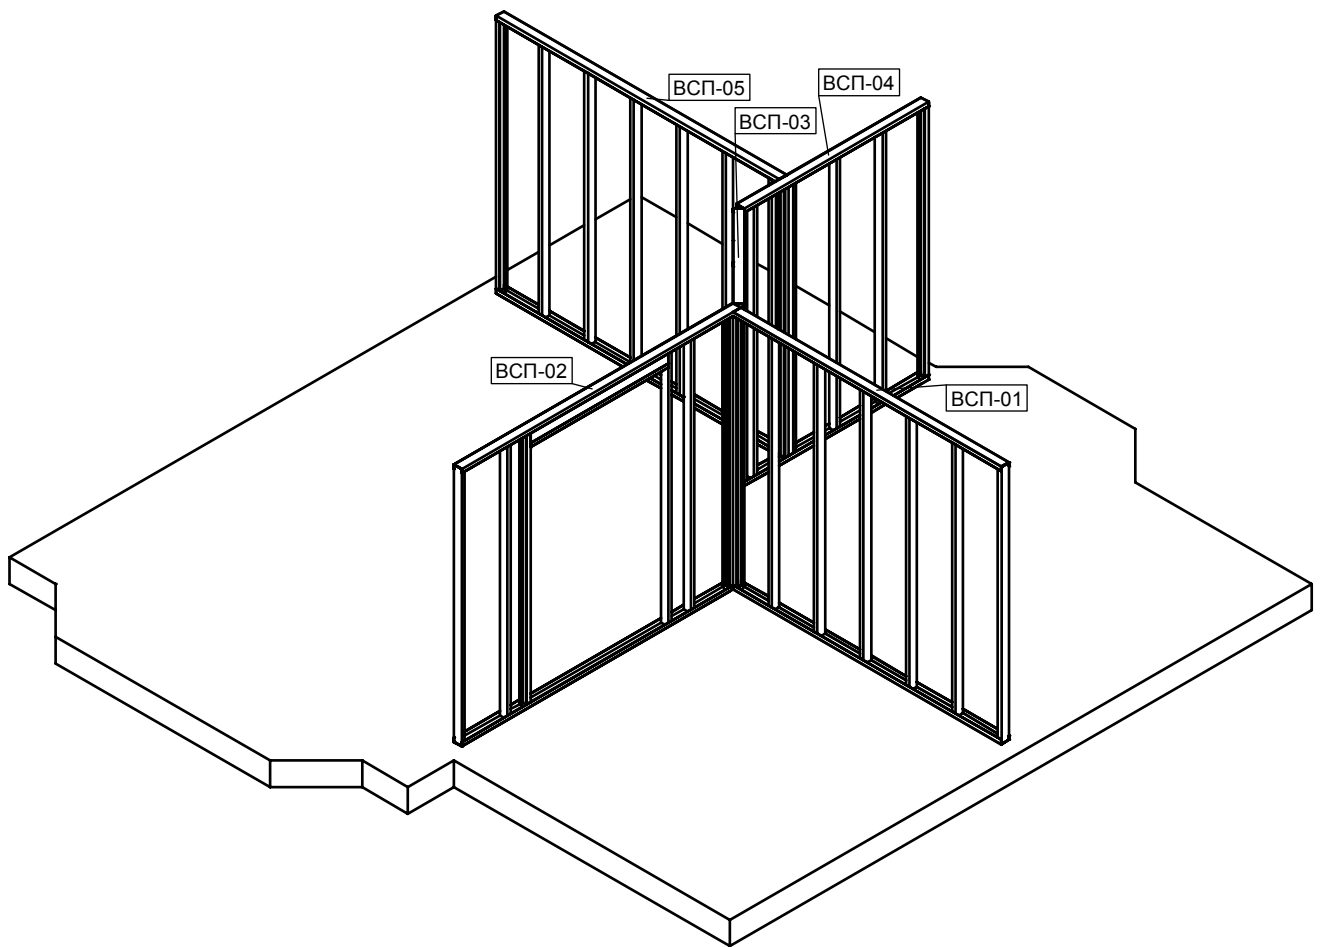


Н. контр.				XXX / 2004			
ГАП				Коттедж Московская область. Внутренние Стеновые Панели 1-ый этаж. Аксонометрия.	Стадия	Лист	Листов
ГИП					К.М.	13	
Выполнил	Попов А.А.	05.10.04			000 Талдом-Профиль		
Проверил							


Фронтонный Профиль крепить после Обрешетки .

марка	к-во	название	длина	кг/шт	кг/общ
П-004	1	СП L 50/50/1	195	0.2	0.2
П-007	1	СП L 50/50/1	90	0.1	0.1
П-288	1	С 200/1.2	4525	13.1	13.1
П-289	1	С 200/1.2	4525	13.1	13.1
П-294	2	С 200/1.2	6223	18.0	36.1
П-297	1	С 200/1.2	6223	18.0	18.0
П-308	1	С 200/1.2	705	2.0	2.0
П-309	1	С 200/1.2	4443	12.9	12.9

Общий вес стали : 95.58 кг.

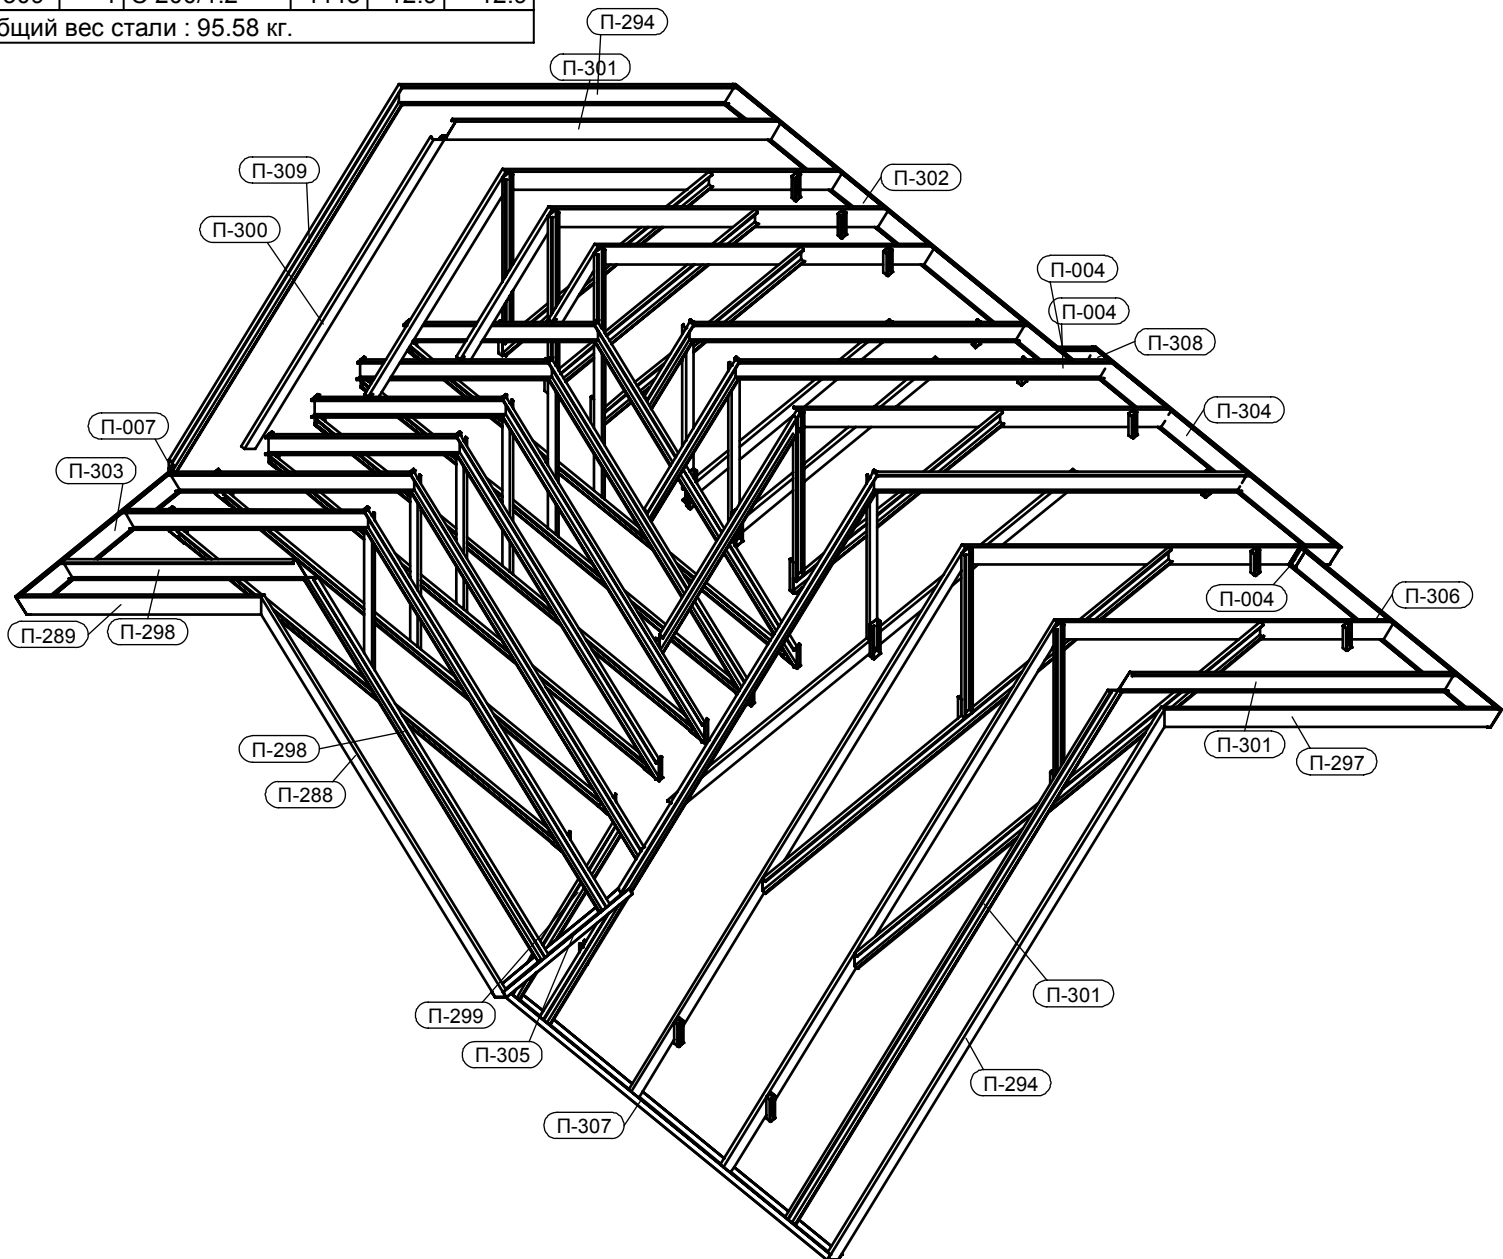

Н. контр.				XXX / 2004			
ГАП				Коттедж Московская область. Фронтонные Стропильные Ноги Аксонетрия	Стадия	Лист	Листов
ГИП					К.М.	44	
Выполнил	Попов А.А.	05.10.04		000 Талдом-Профиль			
Проверил							

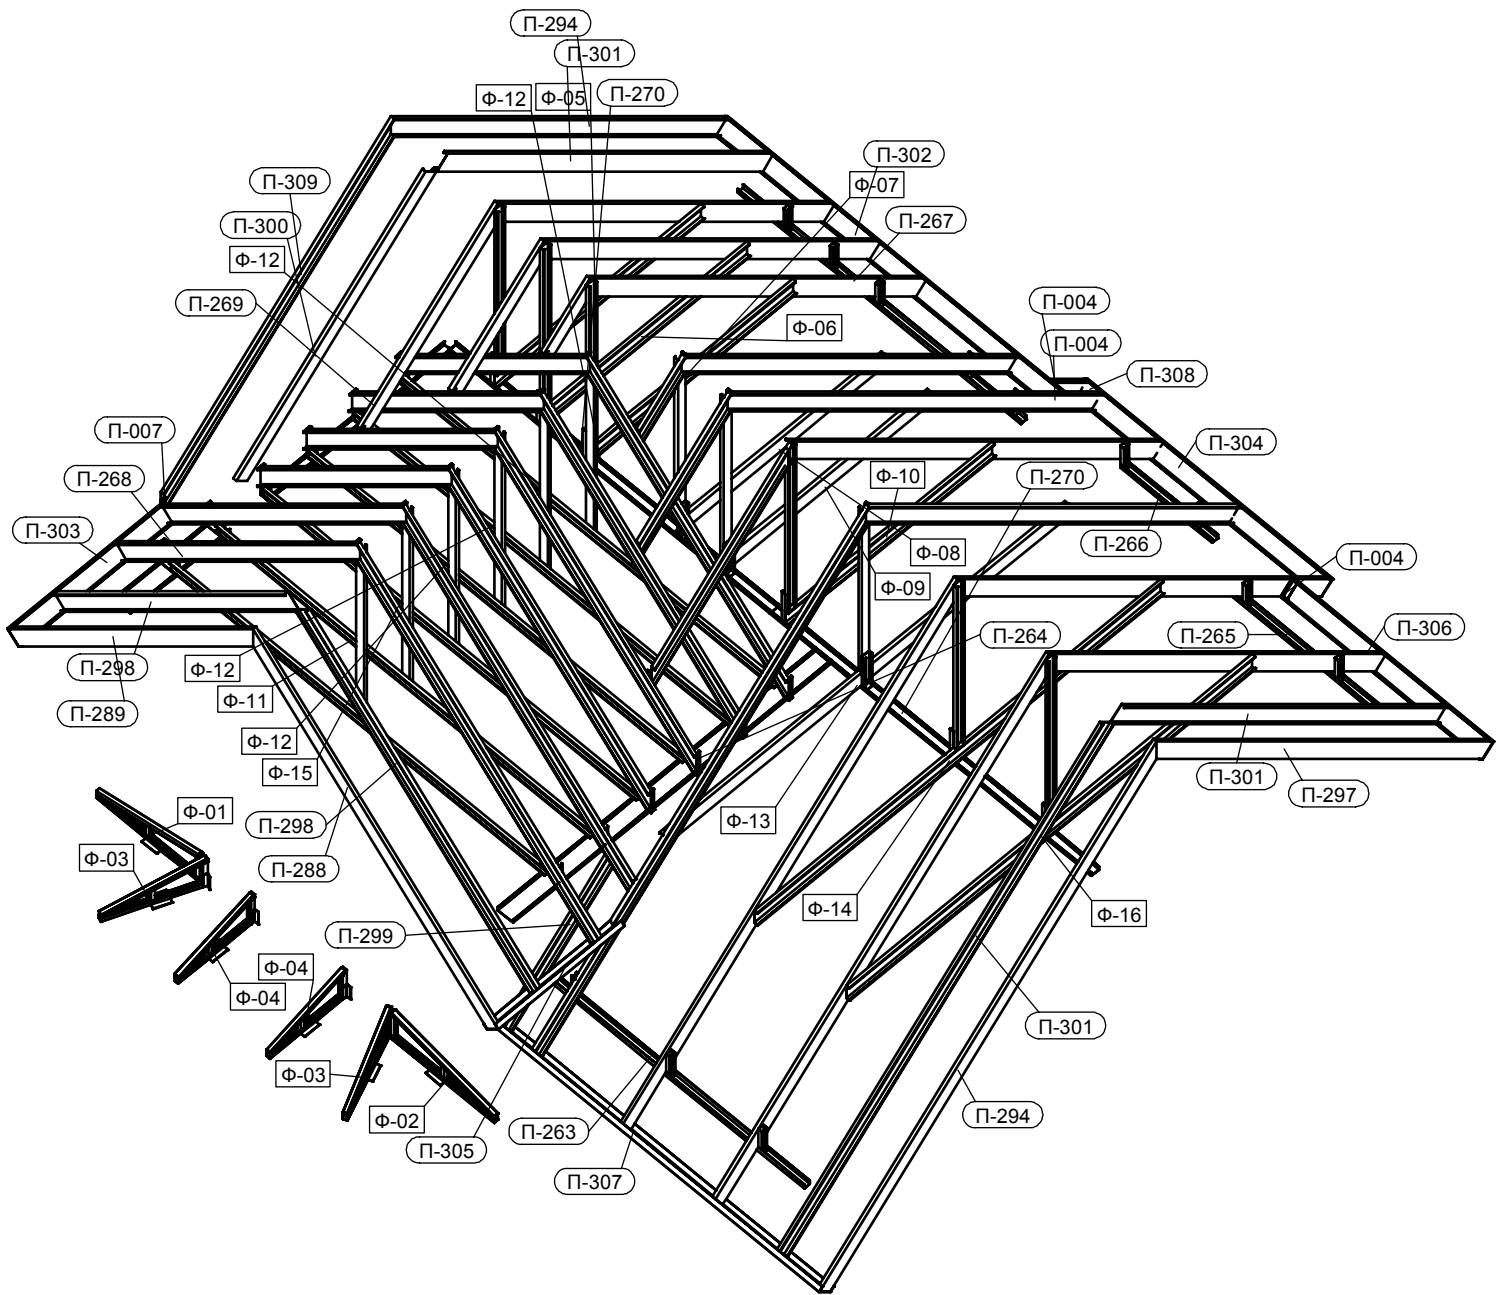

Н. контр.				XXX / 2004			
ГАП				Коттедж Московская область. Стропильная Система. Общий Вид. Аксонетрия 1	Стадия	Лист	Листов
ГИП					К.М.	31	
Выполнил	Попов А.А.	05.10.04			000 Талдом-Профиль		
Проверил							

