



Все Дверные Проёмы - H=2100 от ур. ч. п.
 Остальные Перегородки - ПОГОНАЖОМ !!!


Н. контр.			246/2004 (BASKIN)		
ГАП			Одноэтажный Коттедж		Стадия
ГИП			Заказчик: Баскина Т.		Лист
Выполнил	Попов	07.11.05	Общий Вид Metalлоконструкций		Листов
Проверил			План Проемов 1-го Этажа		000 Талдом-Профиль

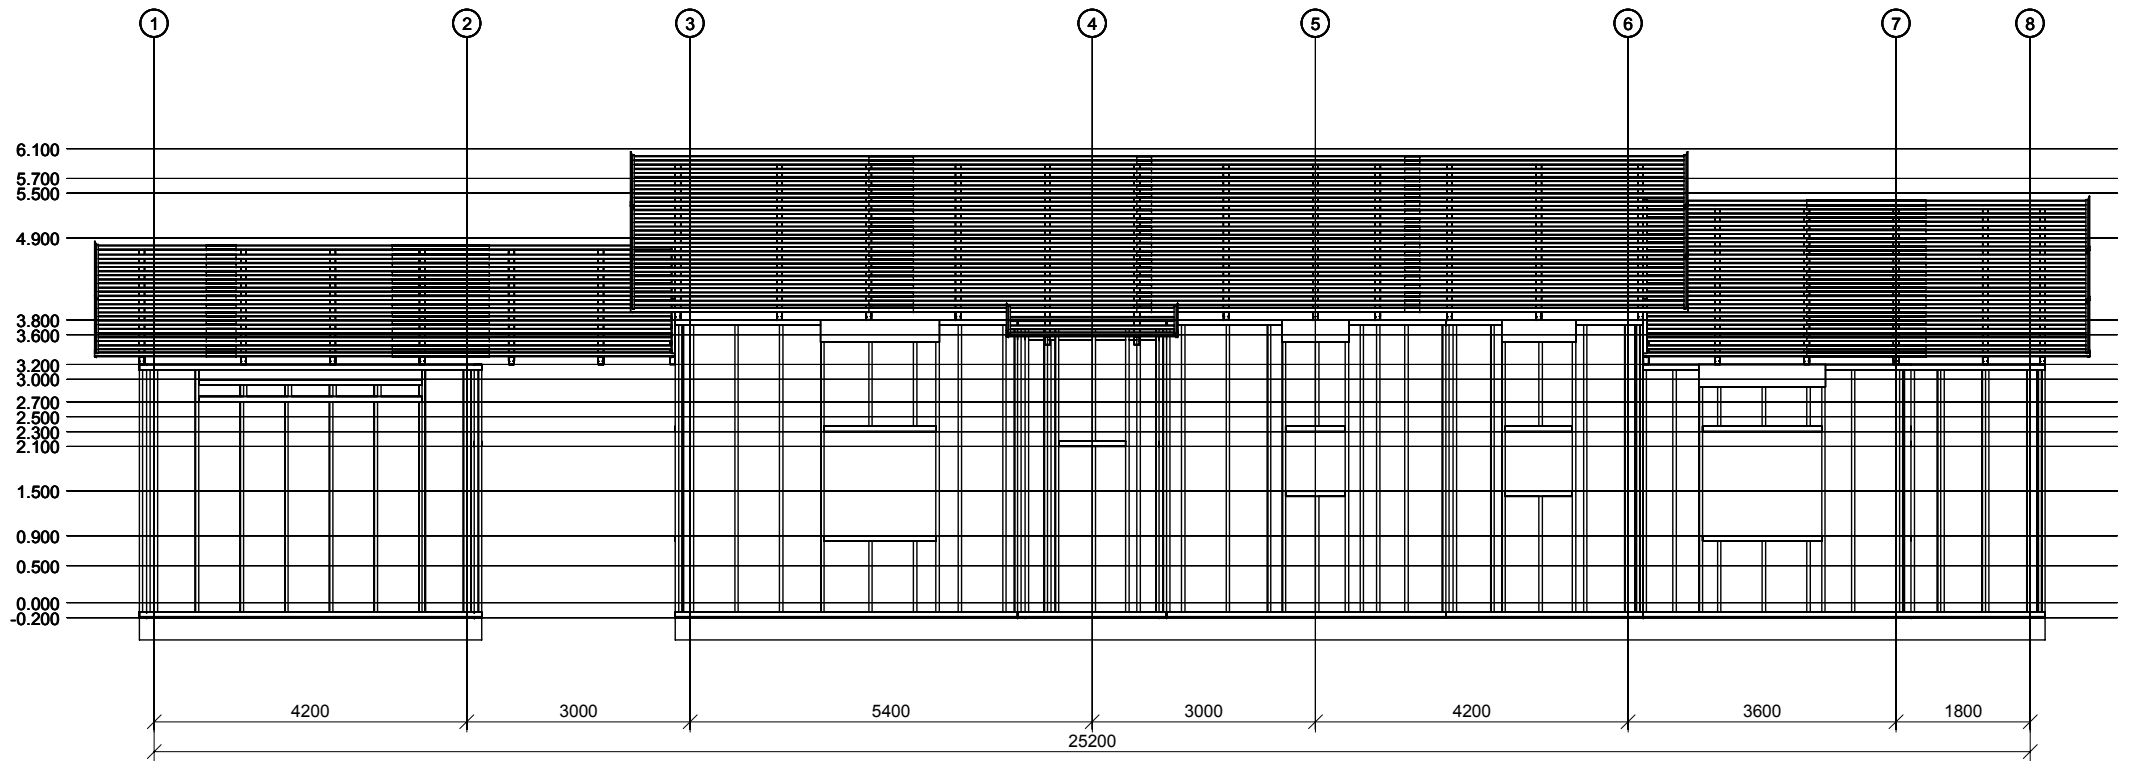


Н. контр.				246/2004 (BASKIN)			
ГАП				Одноэтажный Коттедж Заказчик: Баскина Т.	Стадия	Лист	Листов
ГИП					К.М.	3	
Выполнил	Попов	07.11.05		Общий Вид Metalлоконструкций Фронтальный Фасад	000 Талдом-Профиль		
Проверил							

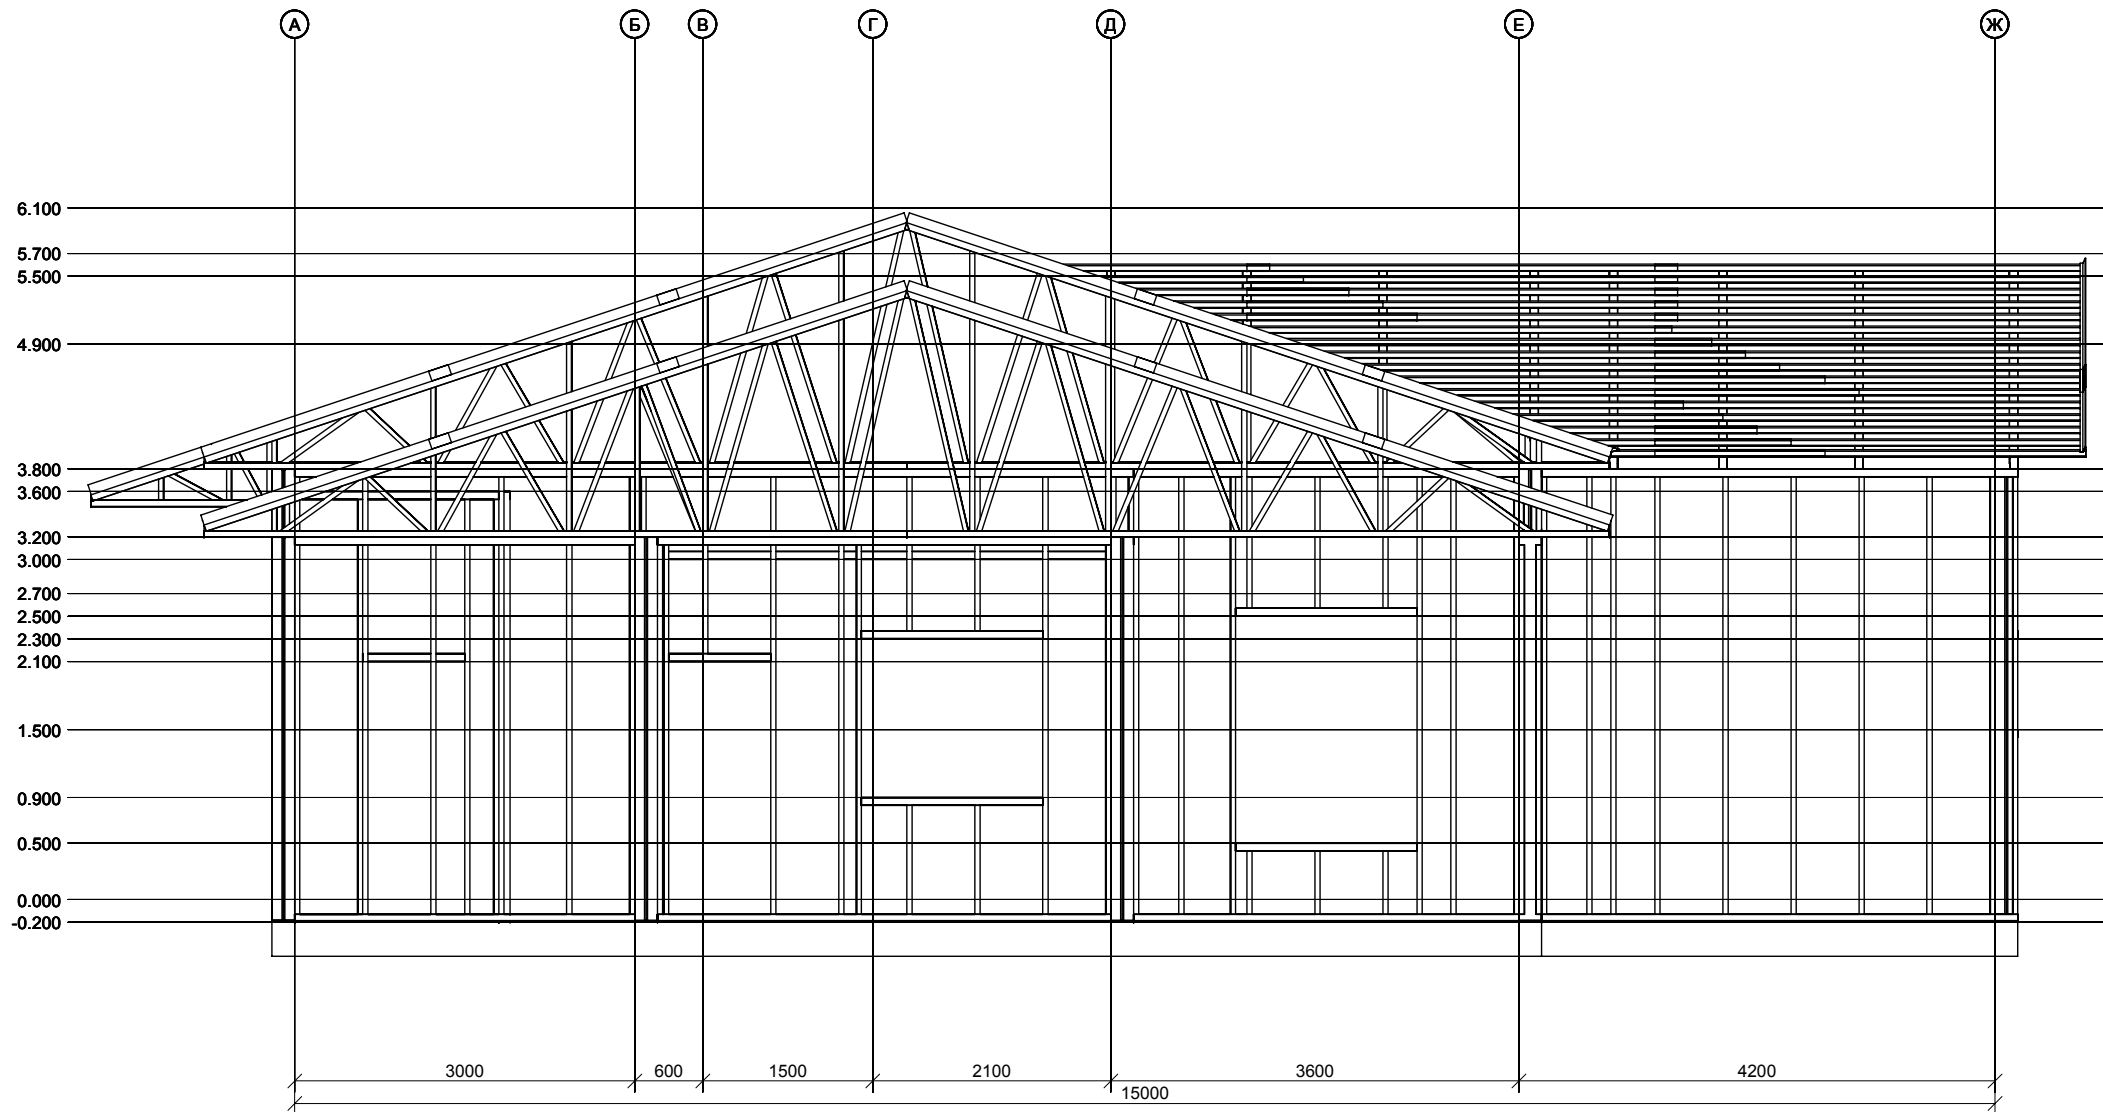


Н. контр.				246/2004 (BASKIN)			
ГАП				Одноэтажный Коттедж Заказчик: Баскина Т.	Стадия	Лист	Листов
ГИП					К.М.	4	
Выполнил	Попов	07.11.05		Общий Вид Metalлоконструкций Правый Фасад	000 Талдом-Профиль		
Проверил							

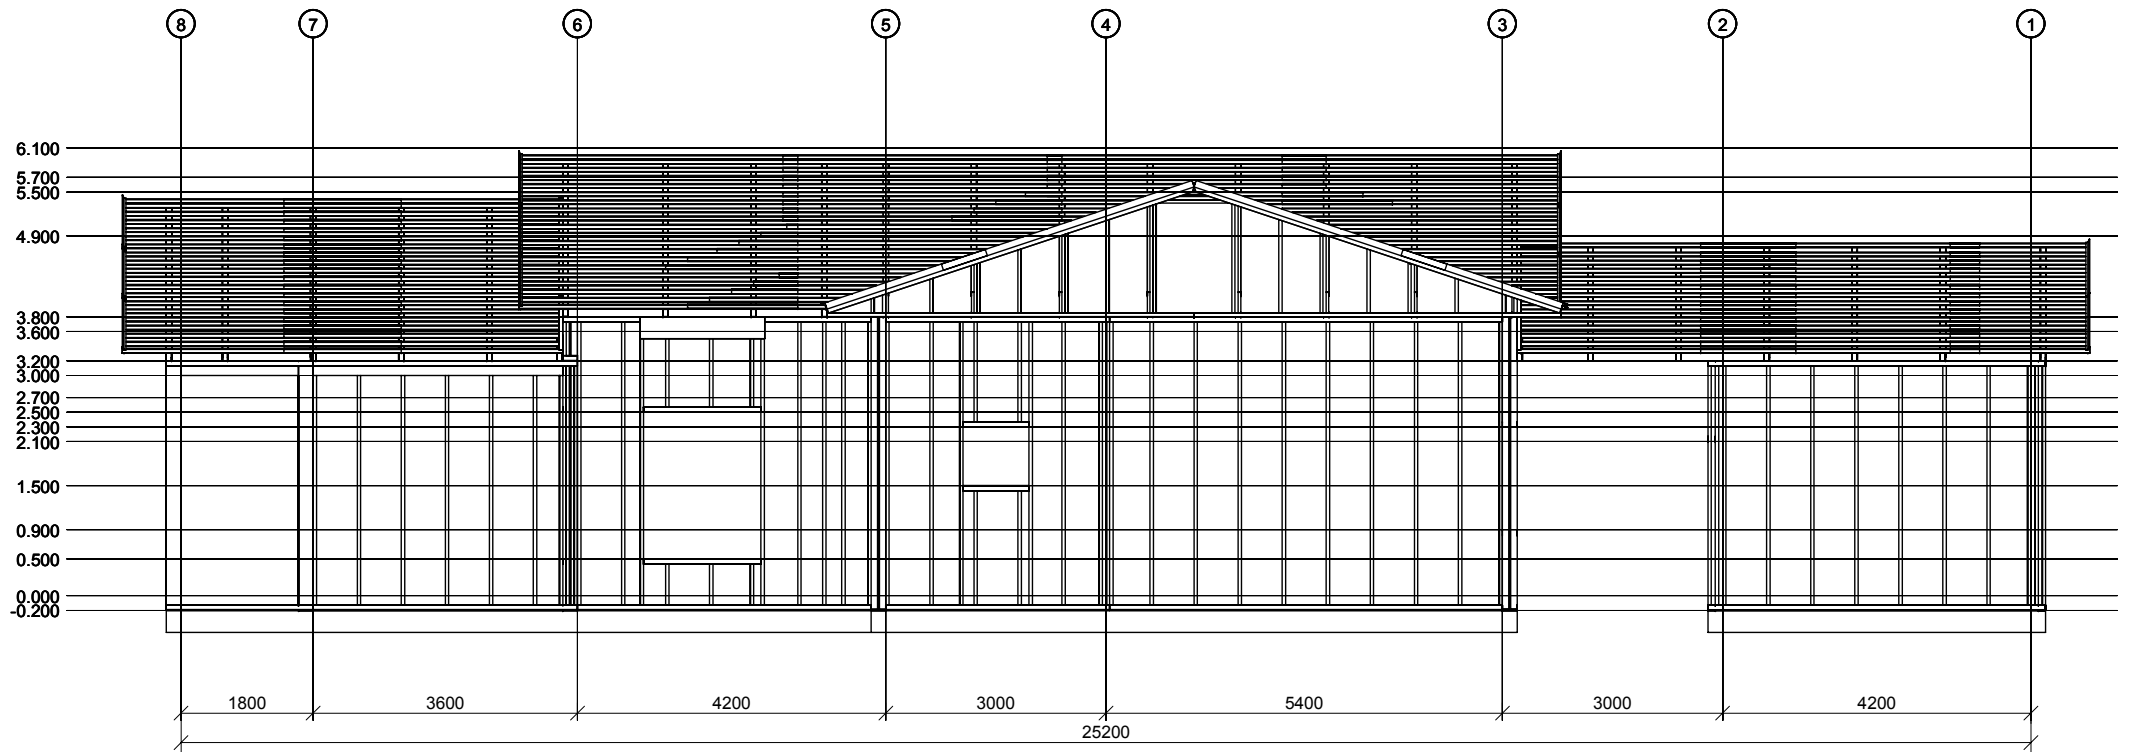


Н. контр.				246/2004 (BASKIN)			
ГАП				Одноэтажный Коттедж Заказчик: Баскина Т.	Стадия	Лист	Листов
ГИП					К.М.	5	
Выполнил	Попов	07.11.05		Общий Вид Metalлоконструкций Задний Фасад	000 Талдом-Профиль		
Проверил							

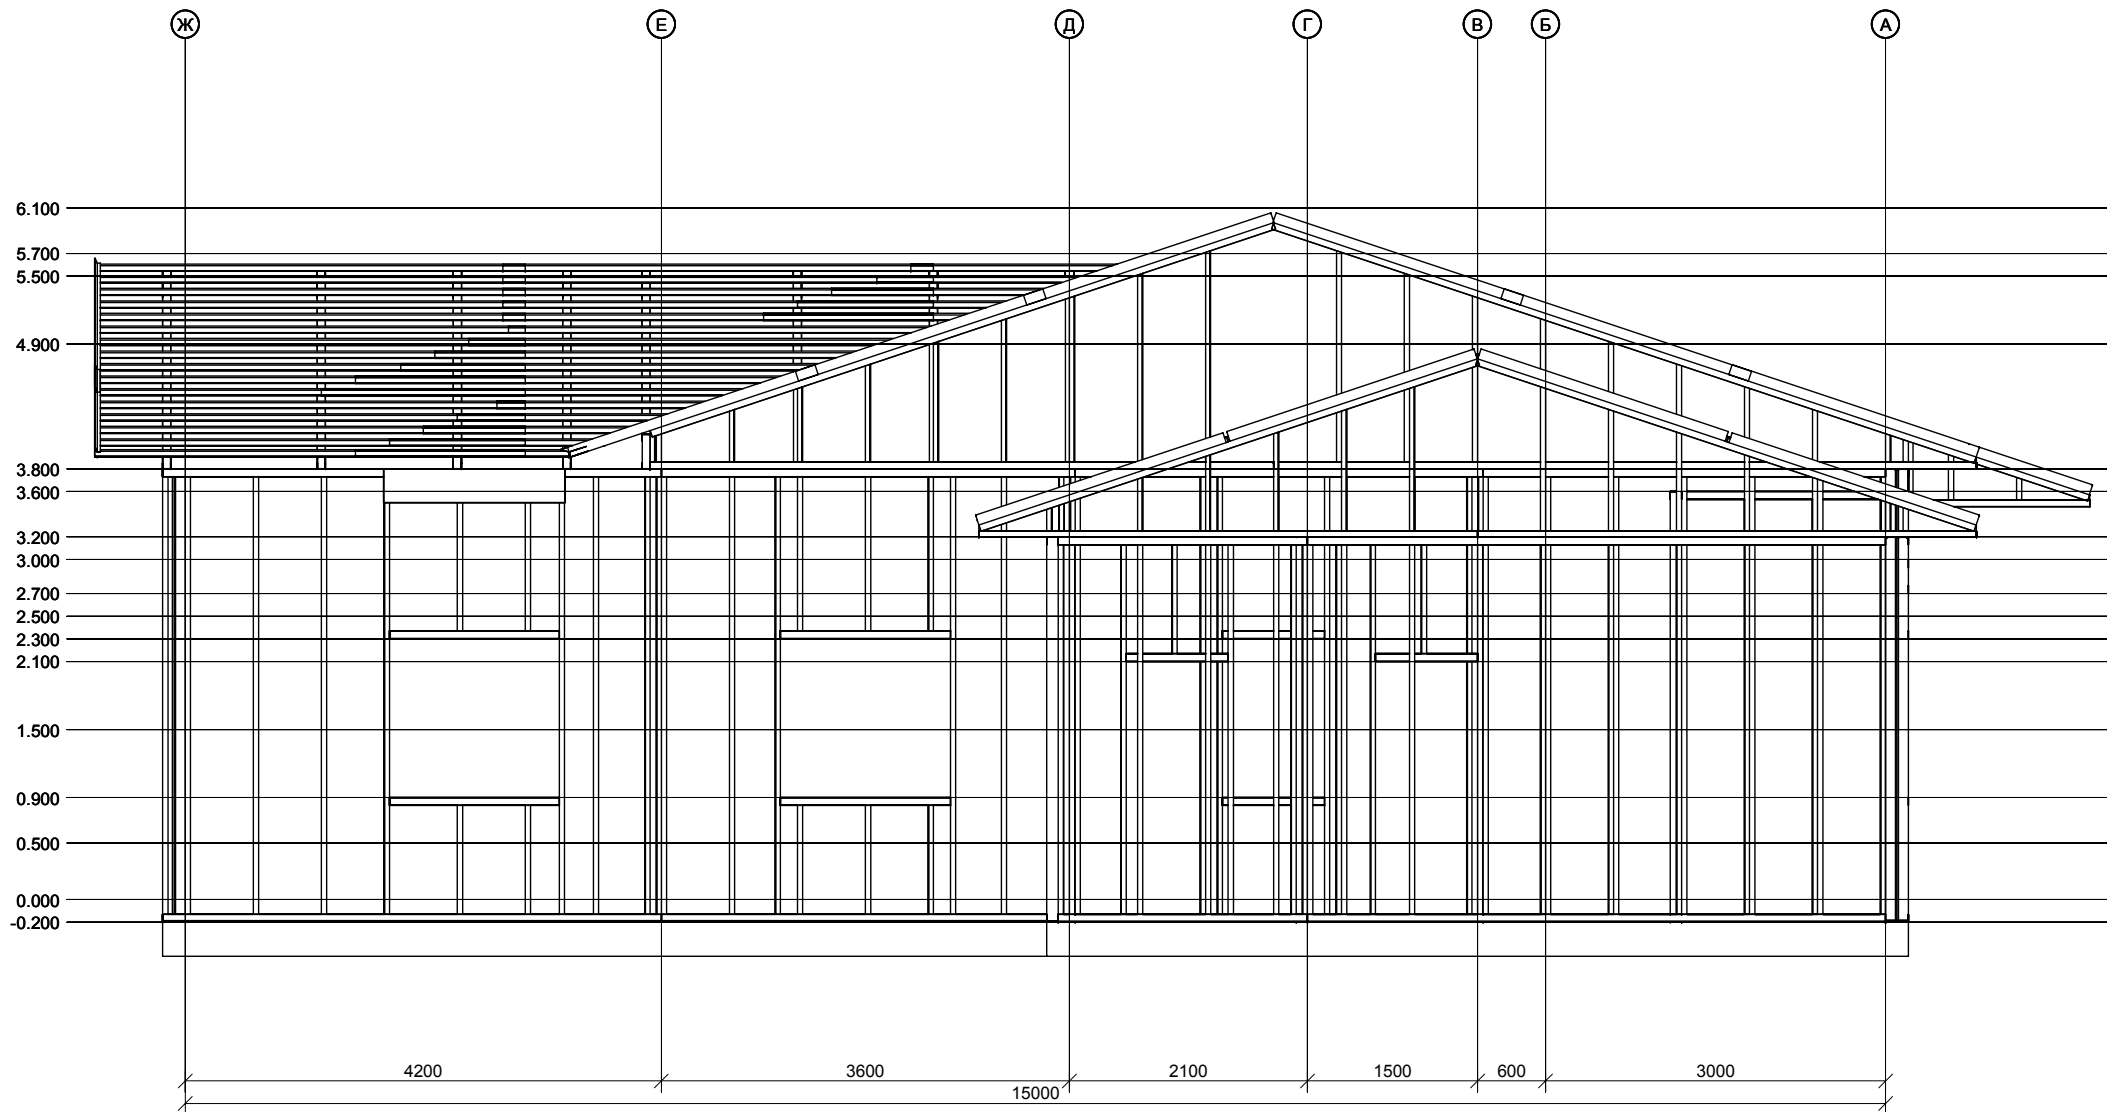

Н. контр.				246/2004 (BASKIN)			
ГАП				Одноэтажный Коттедж Заказчик: Баскина Т.	Стадия	Лист	Листов
ГИП					К.М.	6	
Выполнил	Попов	07.11.05		Общий Вид Metalлоконструкций Левый Фасад	000 Талдом-Профиль		
Проверил							

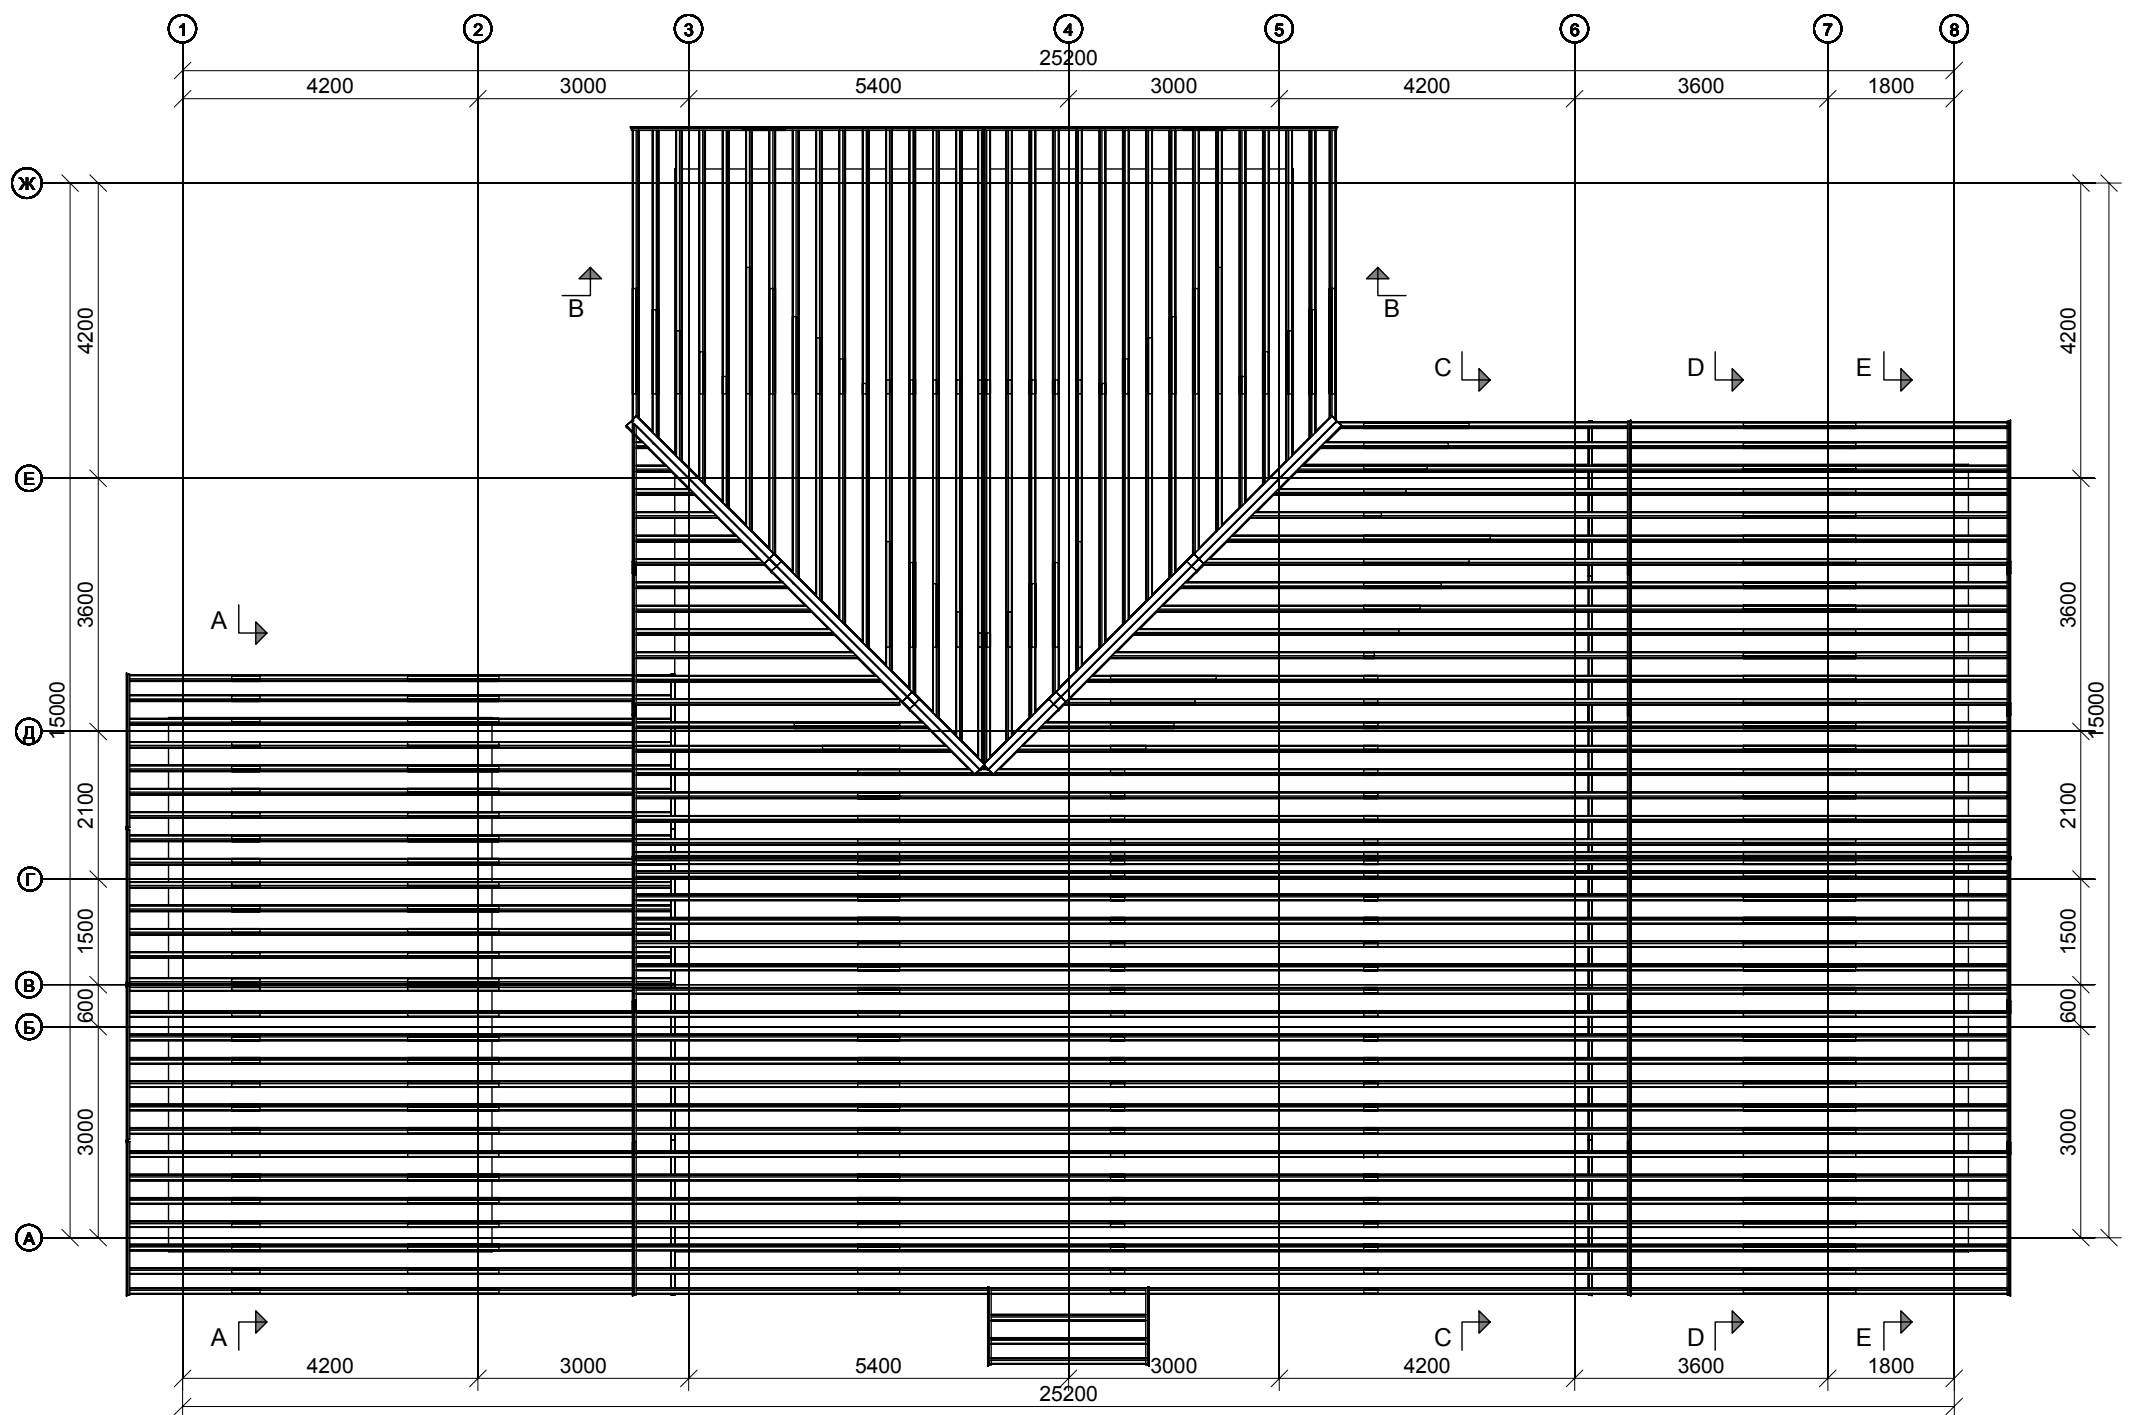


Н. контр.				246/2004 (BASKIN)		
ГАП				Одноэтажный Коттедж		Стадия
ГИП				Заказчик: Баскина Т.		Лист
Выполнил	Попов	07.11.05		Общий Вид Metalлоконструкций		К.М.
Проверил				План.		7
						Листов
						000 Талдом-Профиль

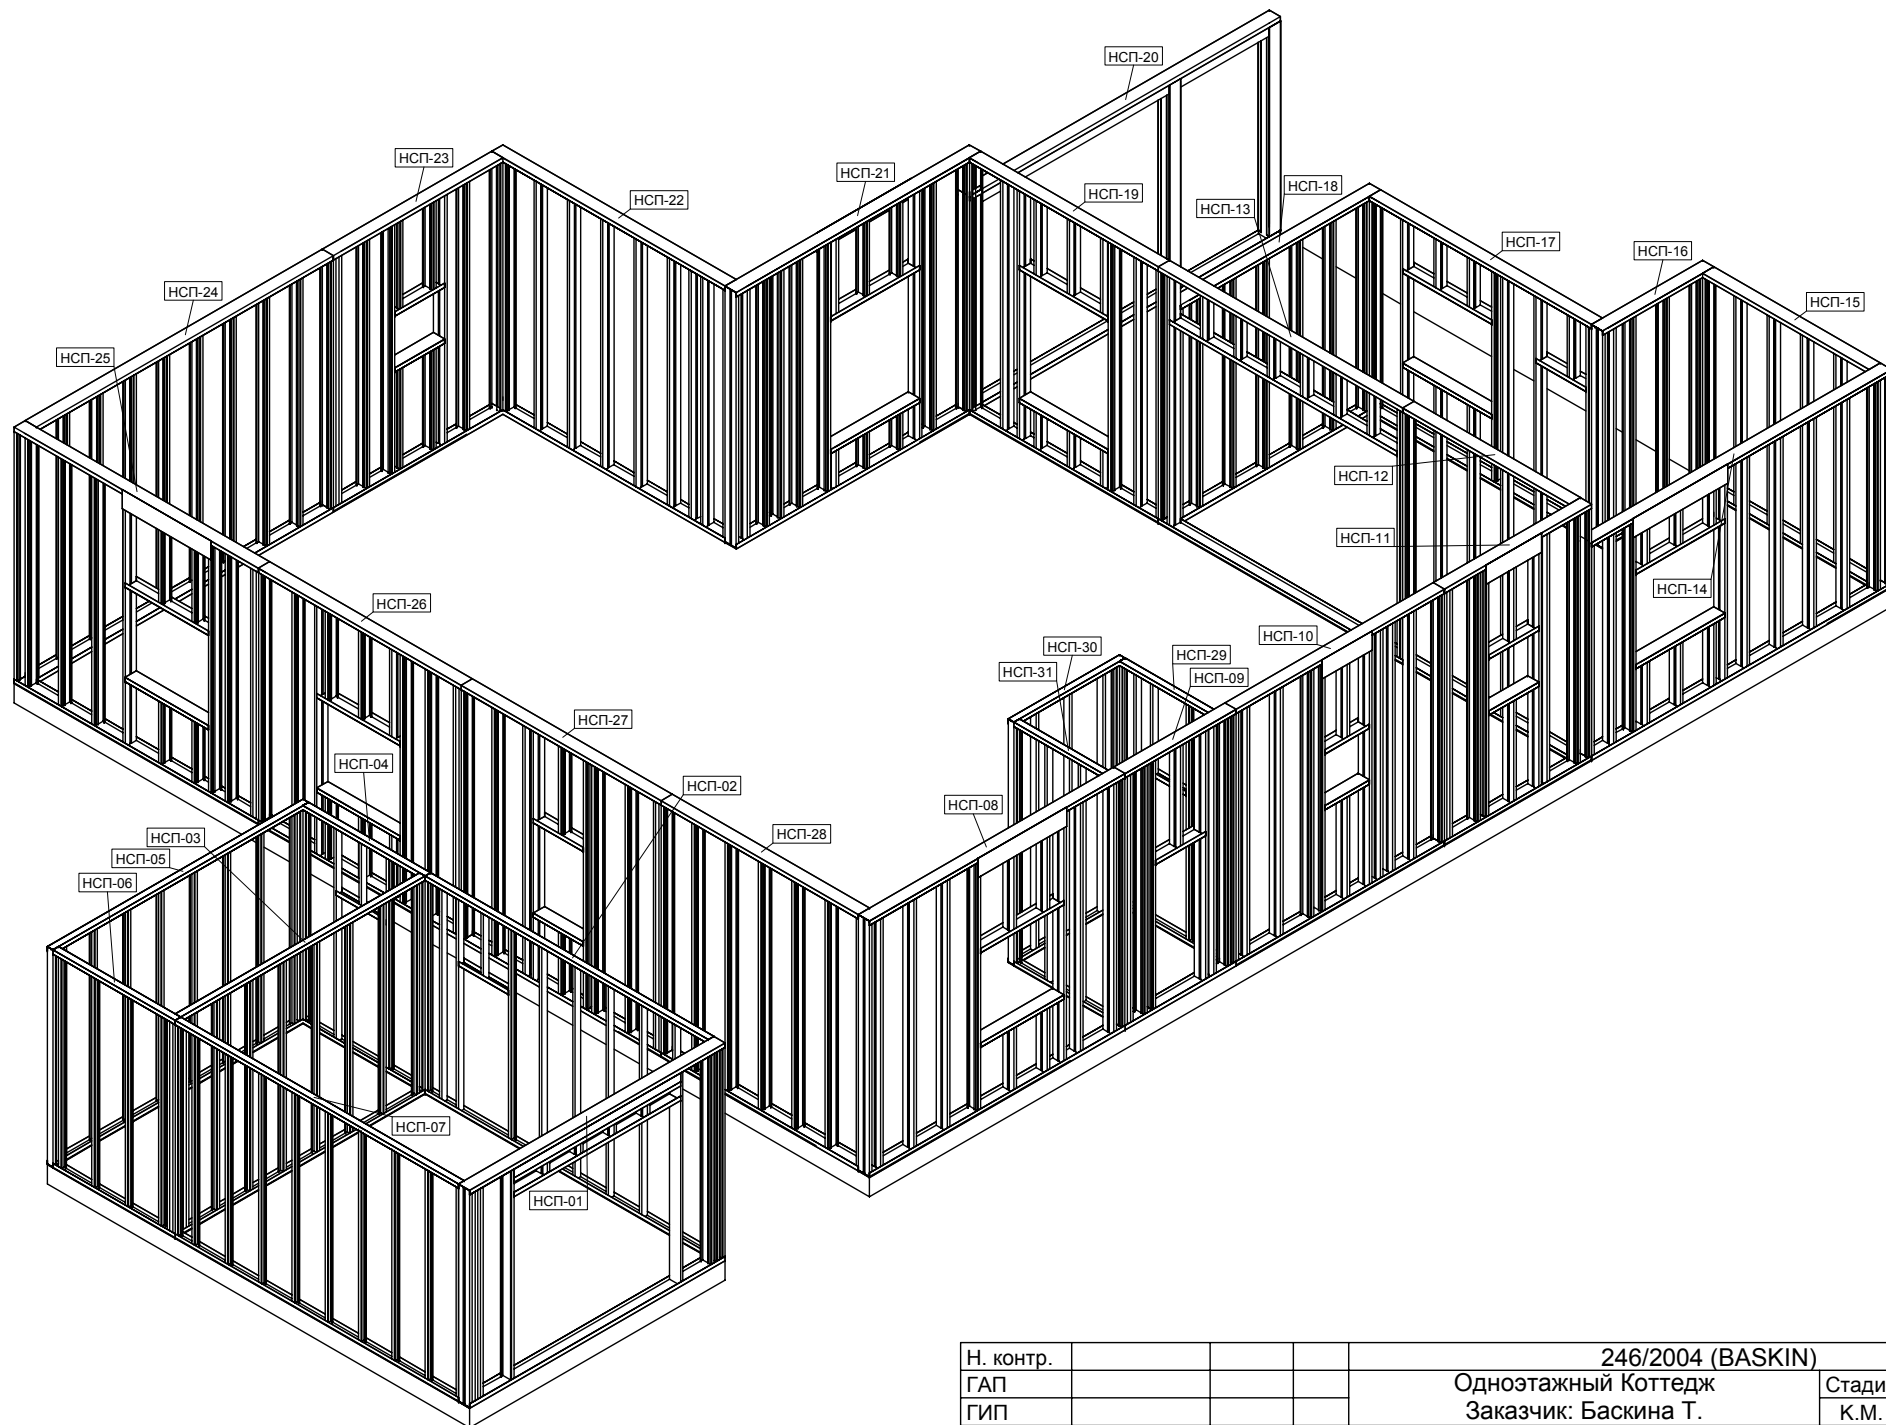


Н. контр.				246/2004 (BASKIN)			
ГАП				Одноэтажный Коттедж Заказчик: Баскина Т.	Стадия	Лист	Листов
ГИП					К.М.	13	
Выполнил	Попов	07.11.05		Наружные Стеновые Панели 1-ый этаж. Аксонометрия.	000 Талдом-Профиль		
Проверил							


Маркировка, используемая в проекте:	
П-001, П-002, ...	Профиль
ПЛ-01, ПЛ-02, ...	Пластина
НСП-01, НСП-02, ...	Наружные Стеновые Панели
ВСП-01, ВСП-02, ...	Внутренние Стеновые Панели
ПЕР-01, ПЕР-02, ...	Панели Перекрытия
Ф-01, Ф-02, ...	Стропильные Фермы
КО-01, КО-02, ...	Кровельная Обрешетка
ПС-01, ПС-02, ...	Профлист Стеновой
ПК-01, ПК-02, ...	Профлист Кровельный

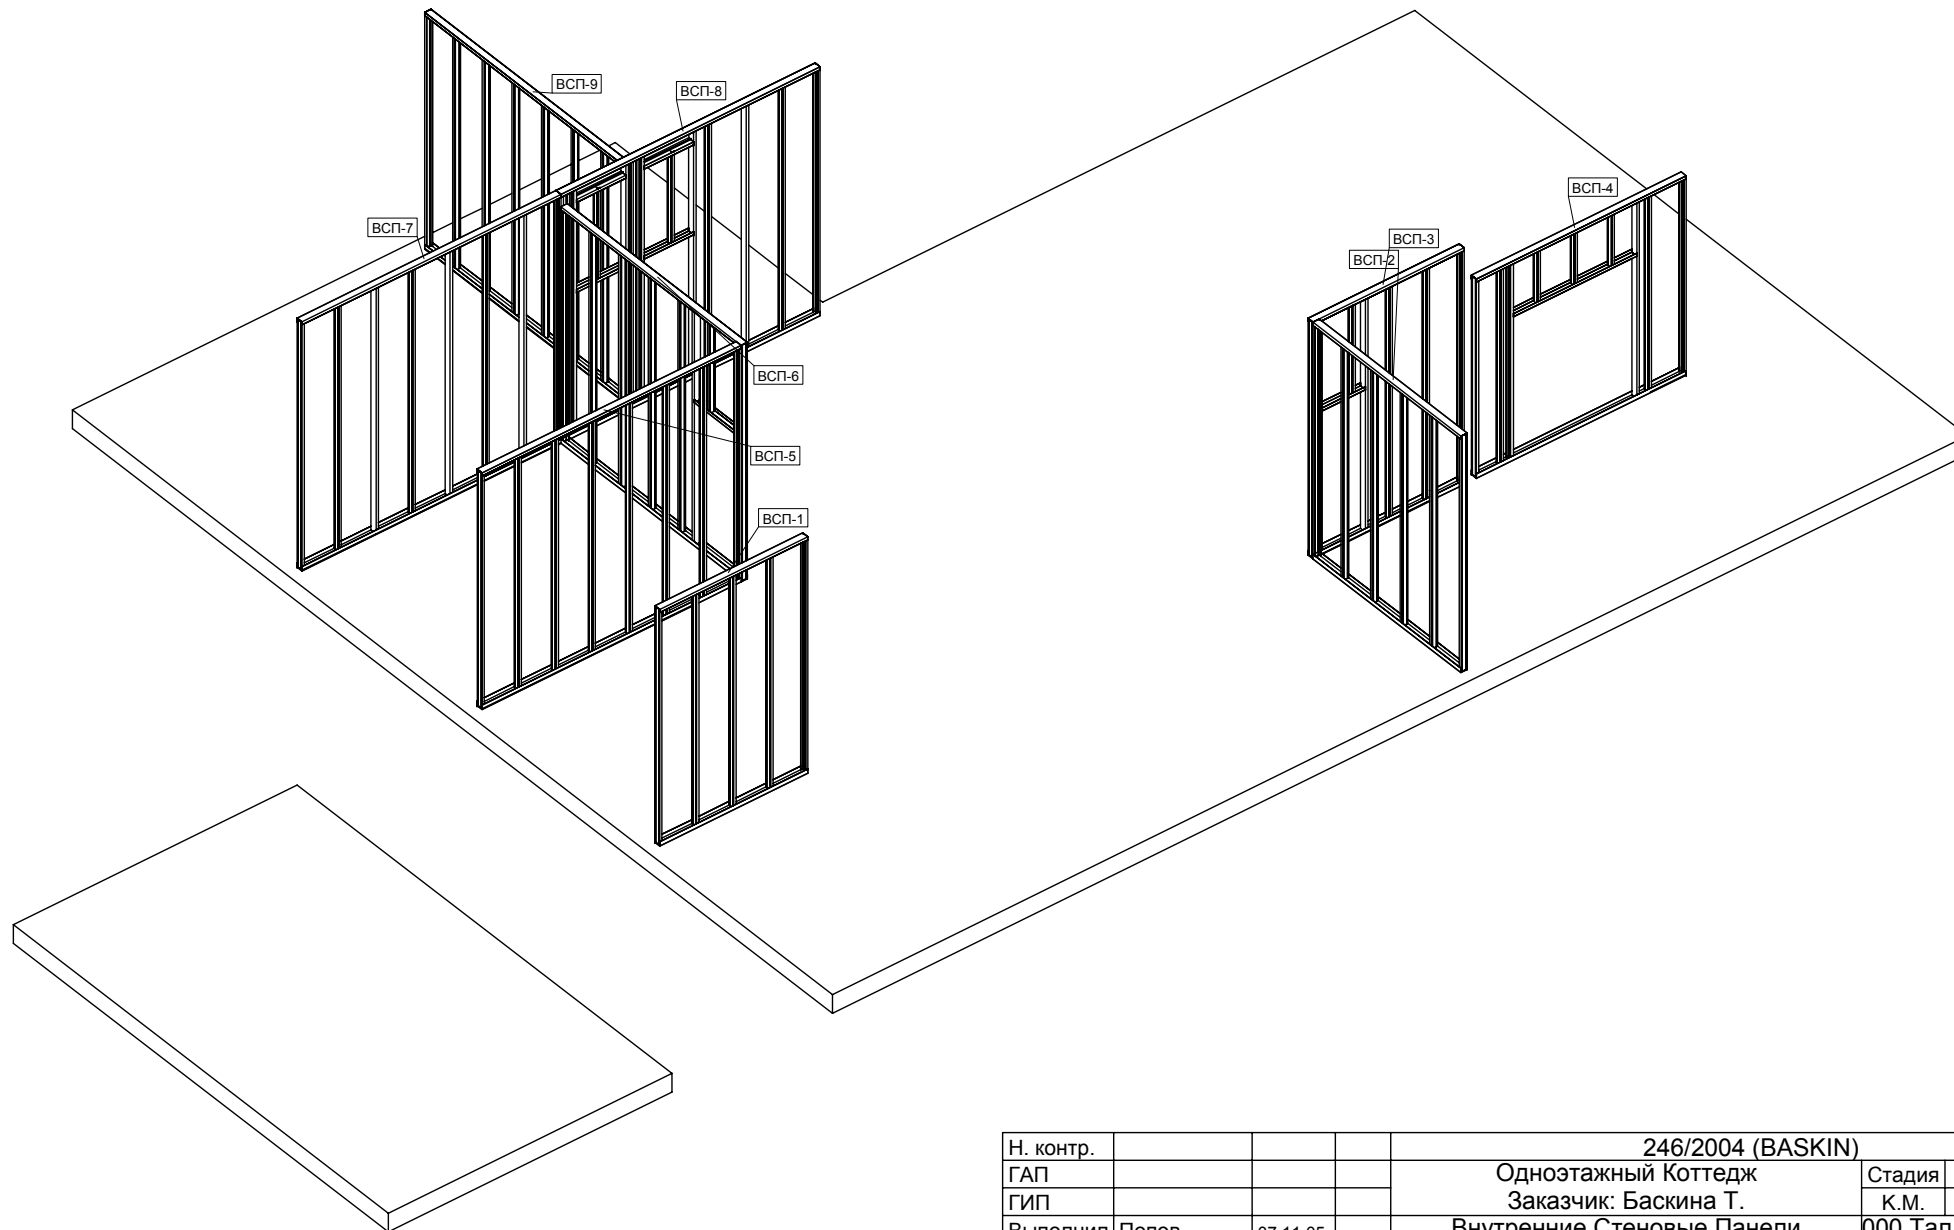

Н. контр.				246/2004 (BASKIN)			
ГАП				Одноэтажный Коттедж Заказчик: Баскина Т.	Стадия	Лист	Листов
ГИП					К.М.	11	
Выполнил	Попов	07.11.05		Внутренние Стеновые Панели Аксонометрия.	000 Талдом-Профиль		
Проверил							

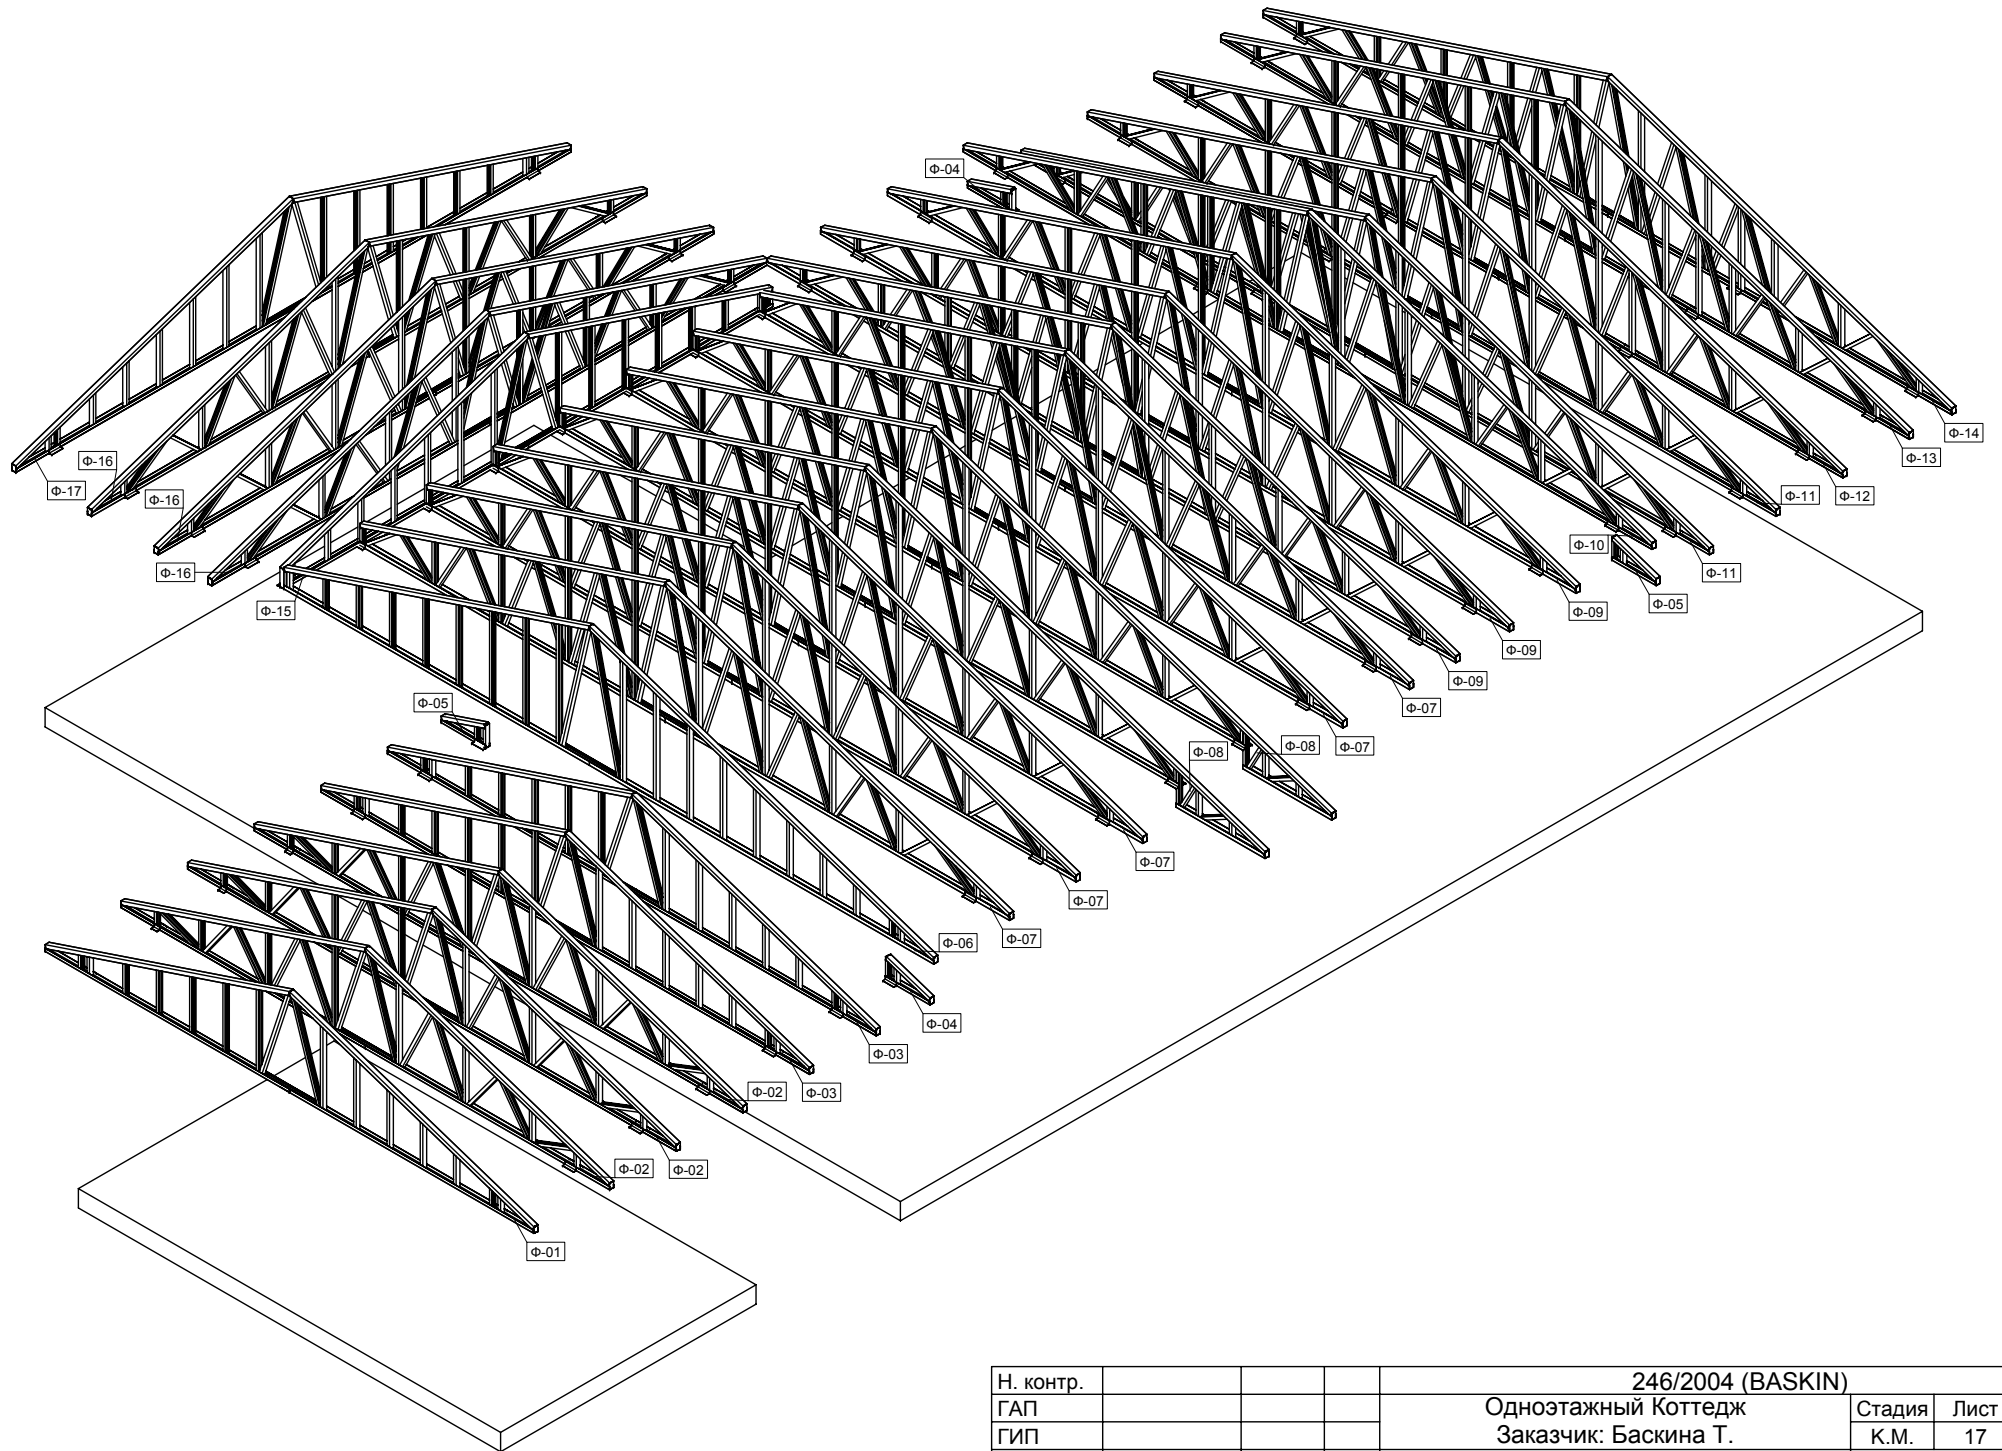

Н. контр.				246/2004 (BASKIN)		
ГАП				Одноэтажный Коттедж		Стадия
ГИП				Заказчик: Баскина Т.		Лист
Выполнил	Попов	07.11.05		Расположение Рядовых Ферм		Листов
Проверил				Аксонометрия.		000 Талдом-Профиль

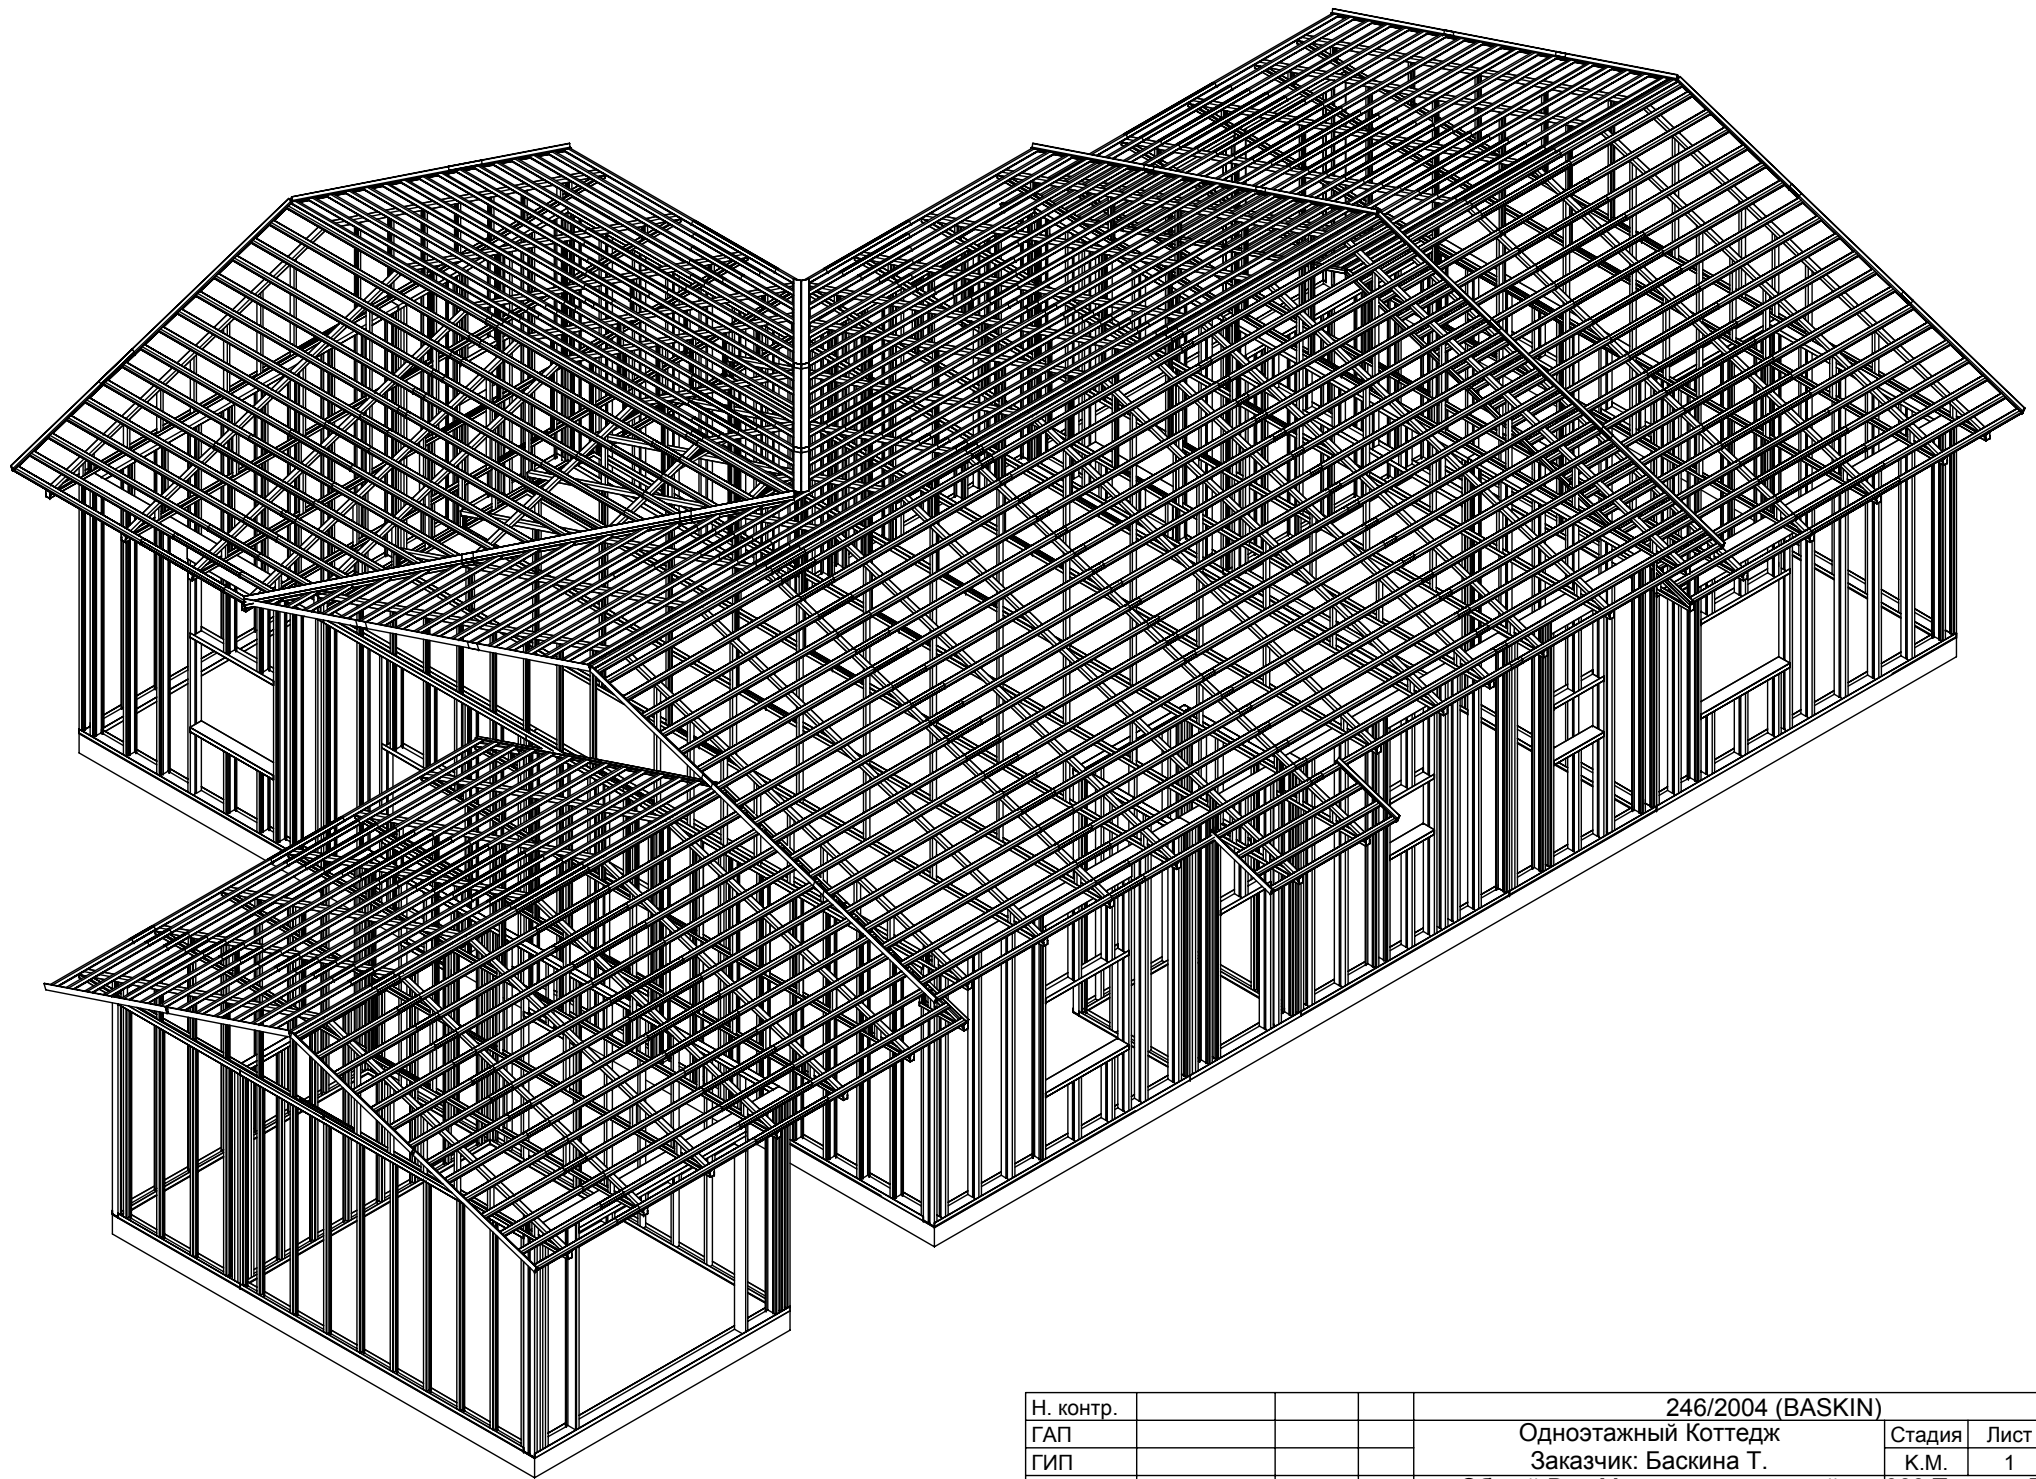

Н. контр.				246/2004 (BASKIN)			
ГАП				Одноэтажный Коттедж Заказчик: Баскина Т.	Стадия	Лист	Листов
ГИП					К.М.	1	
Выполнил	Попов	07.11.05		Общий Вид Metalлоконструкций Аксонометрия.	000 Талдом-Профиль		
Проверил							