




Н. контр.				067081		
ГАП				Коттедж		
ГИП				2,0-300/270-Г 58		
Выполнил	Попов А.А.			Общий Вид металлоконструкций		
Проверил				План Проемов 1-го Этажа		
				Стадия	Лист	Листов
				Р.П.	7	
				ООО		
				"ТАЛДОМ-ПРОФИЛЬ"		

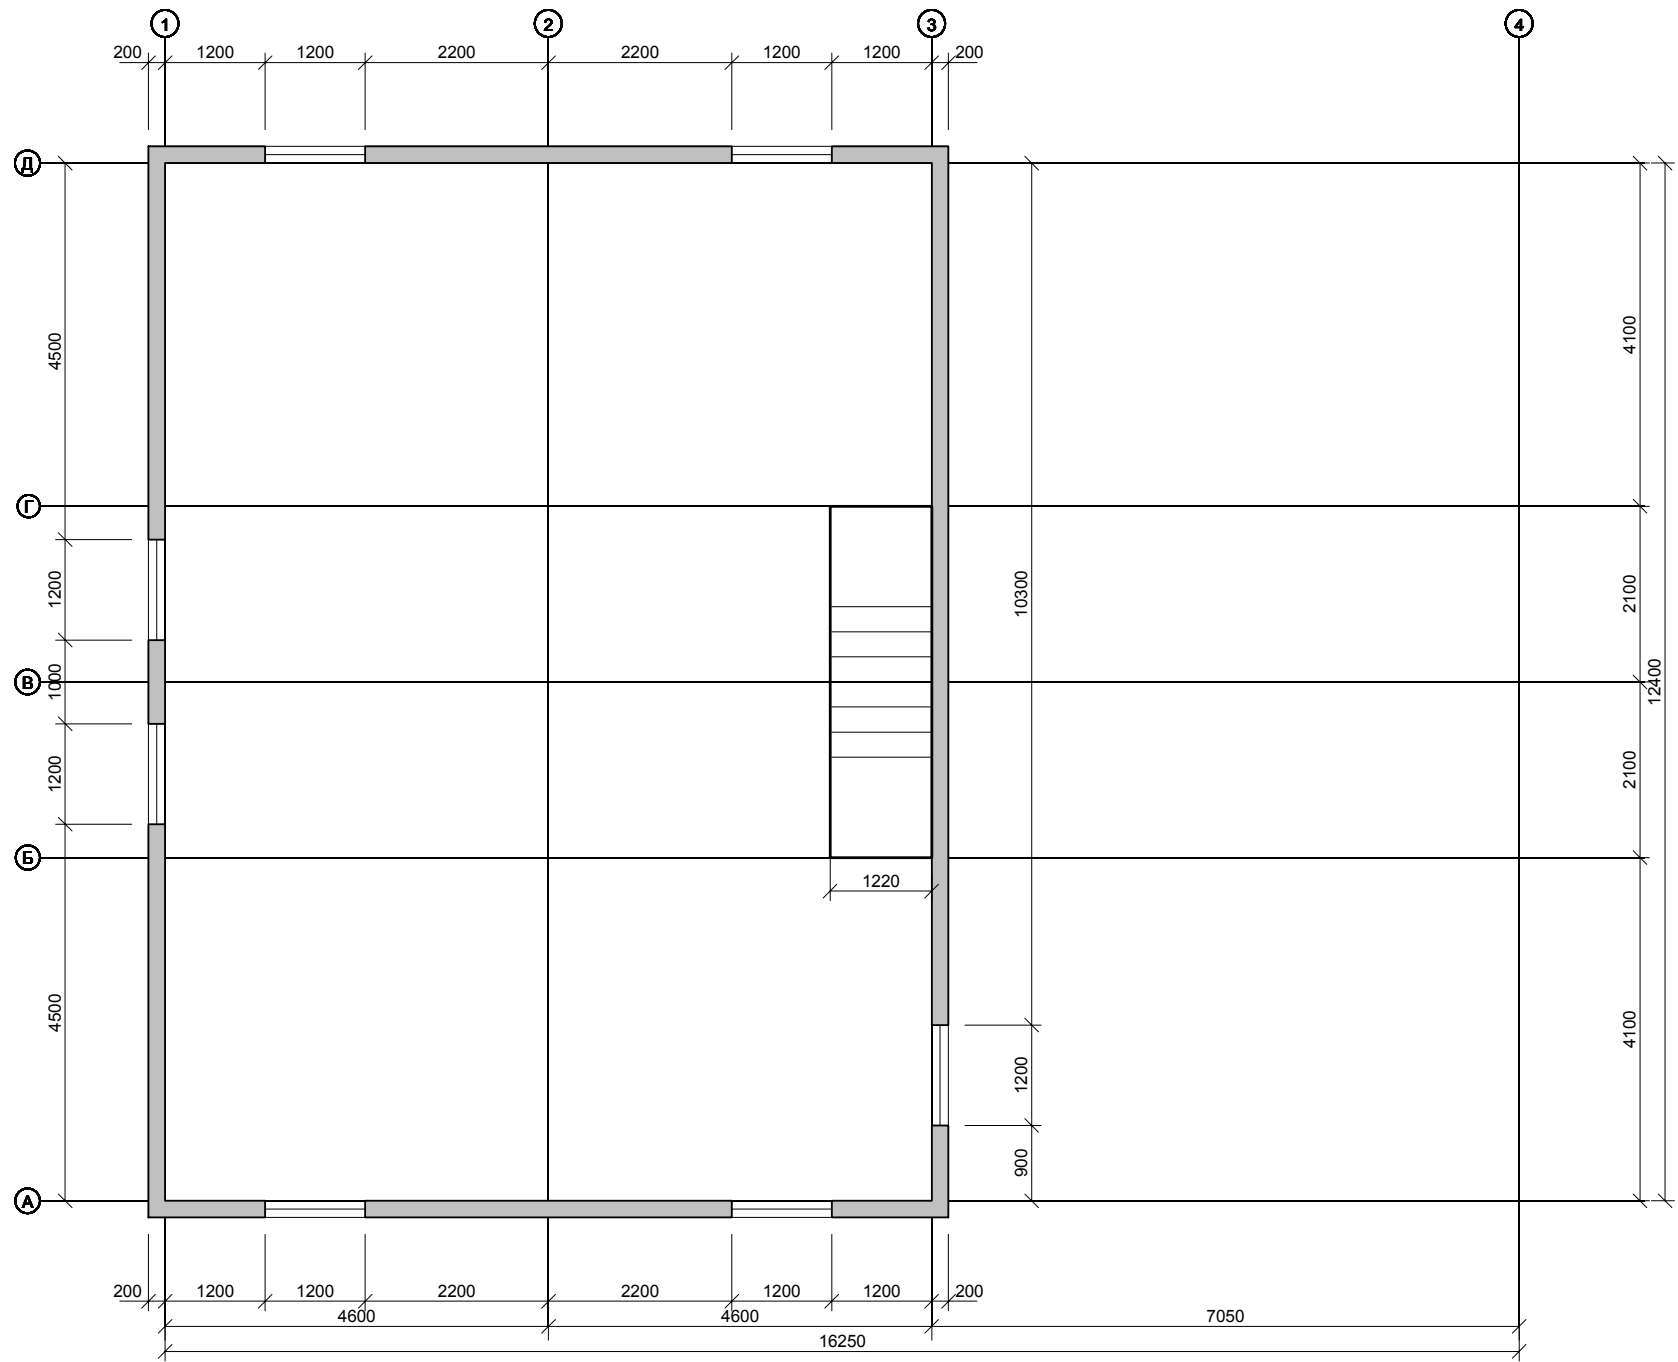


Н. контр.				067081		
ГАП				Коттедж		
ГИП				2,0-300/270-Г 58		
Выполнил	Попов А.А.			Общий Вид металлоконструкций		
Проверил				План Проемов 2-го Этажа		
				Стадия	Лист	Листов
				Р.П.	8	
				ООО		
				"ТАЛДОМ-ПРОФИЛЬ"		

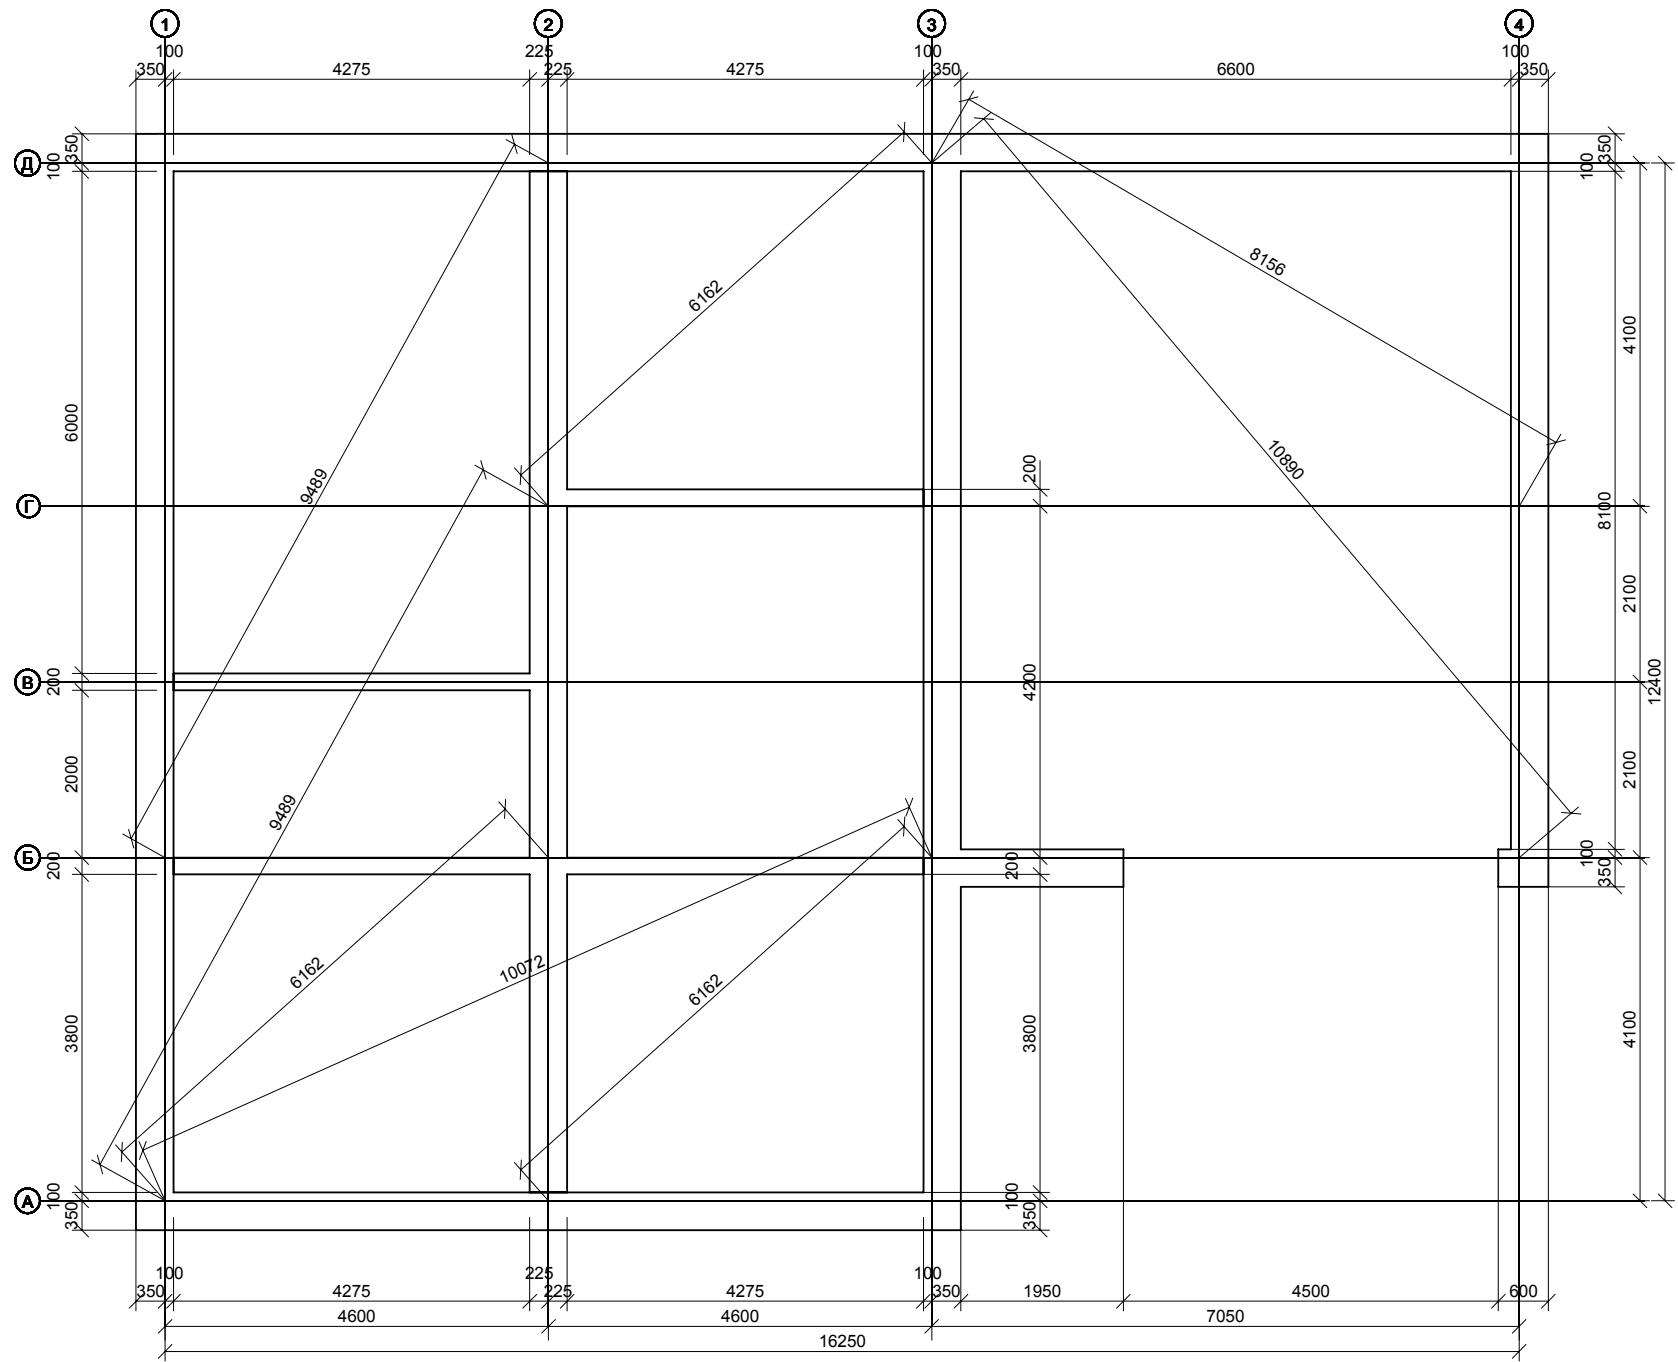

Н. контр.				067081		
ГАП				Коттедж		
ГИП				2,0-300/270-Г 58		
Выполнил	Попов А.А.			Расположение Проектных Осей. План.		Стадия
Проверил				Фундамент. План.		Лист
						Листов
						9
						ООО
						"ТАЛДОМ-ПРОФИЛЬ"

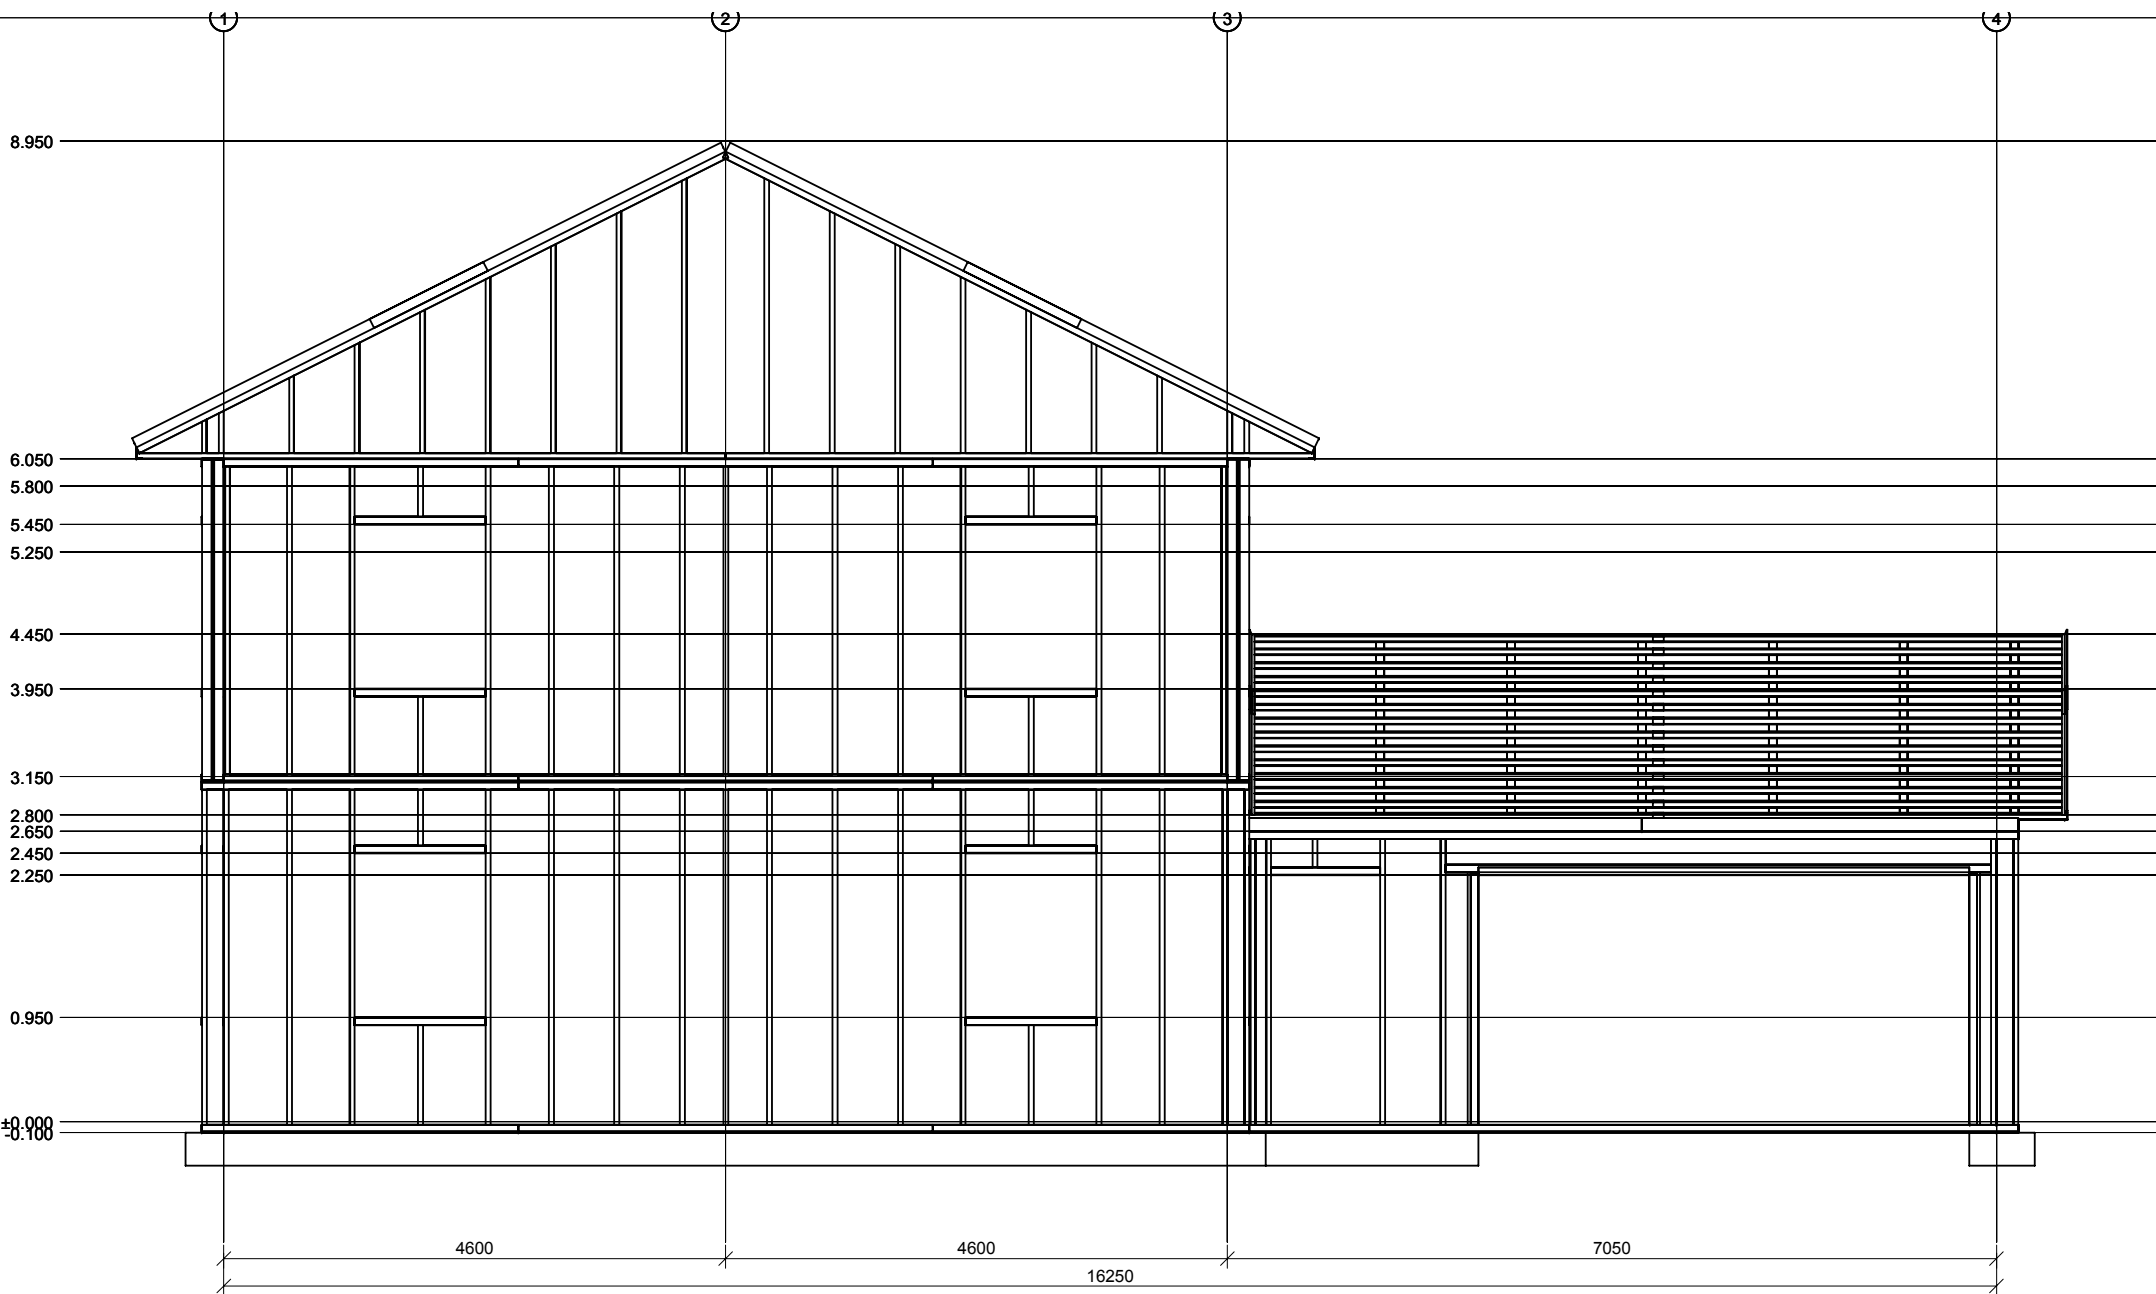


Н. контр.				067081		
ГАП				Коттедж 2,0-300/270-Г 58	Стадия	Лист
ГИП					Р.П.	2
Выполнил	Попов А.А.			Общий Вид Metalлоконструкций Фронтальный Фасад	ООО	
Проверил					"ТАЛДОМ-ПРОФИЛЬ"	

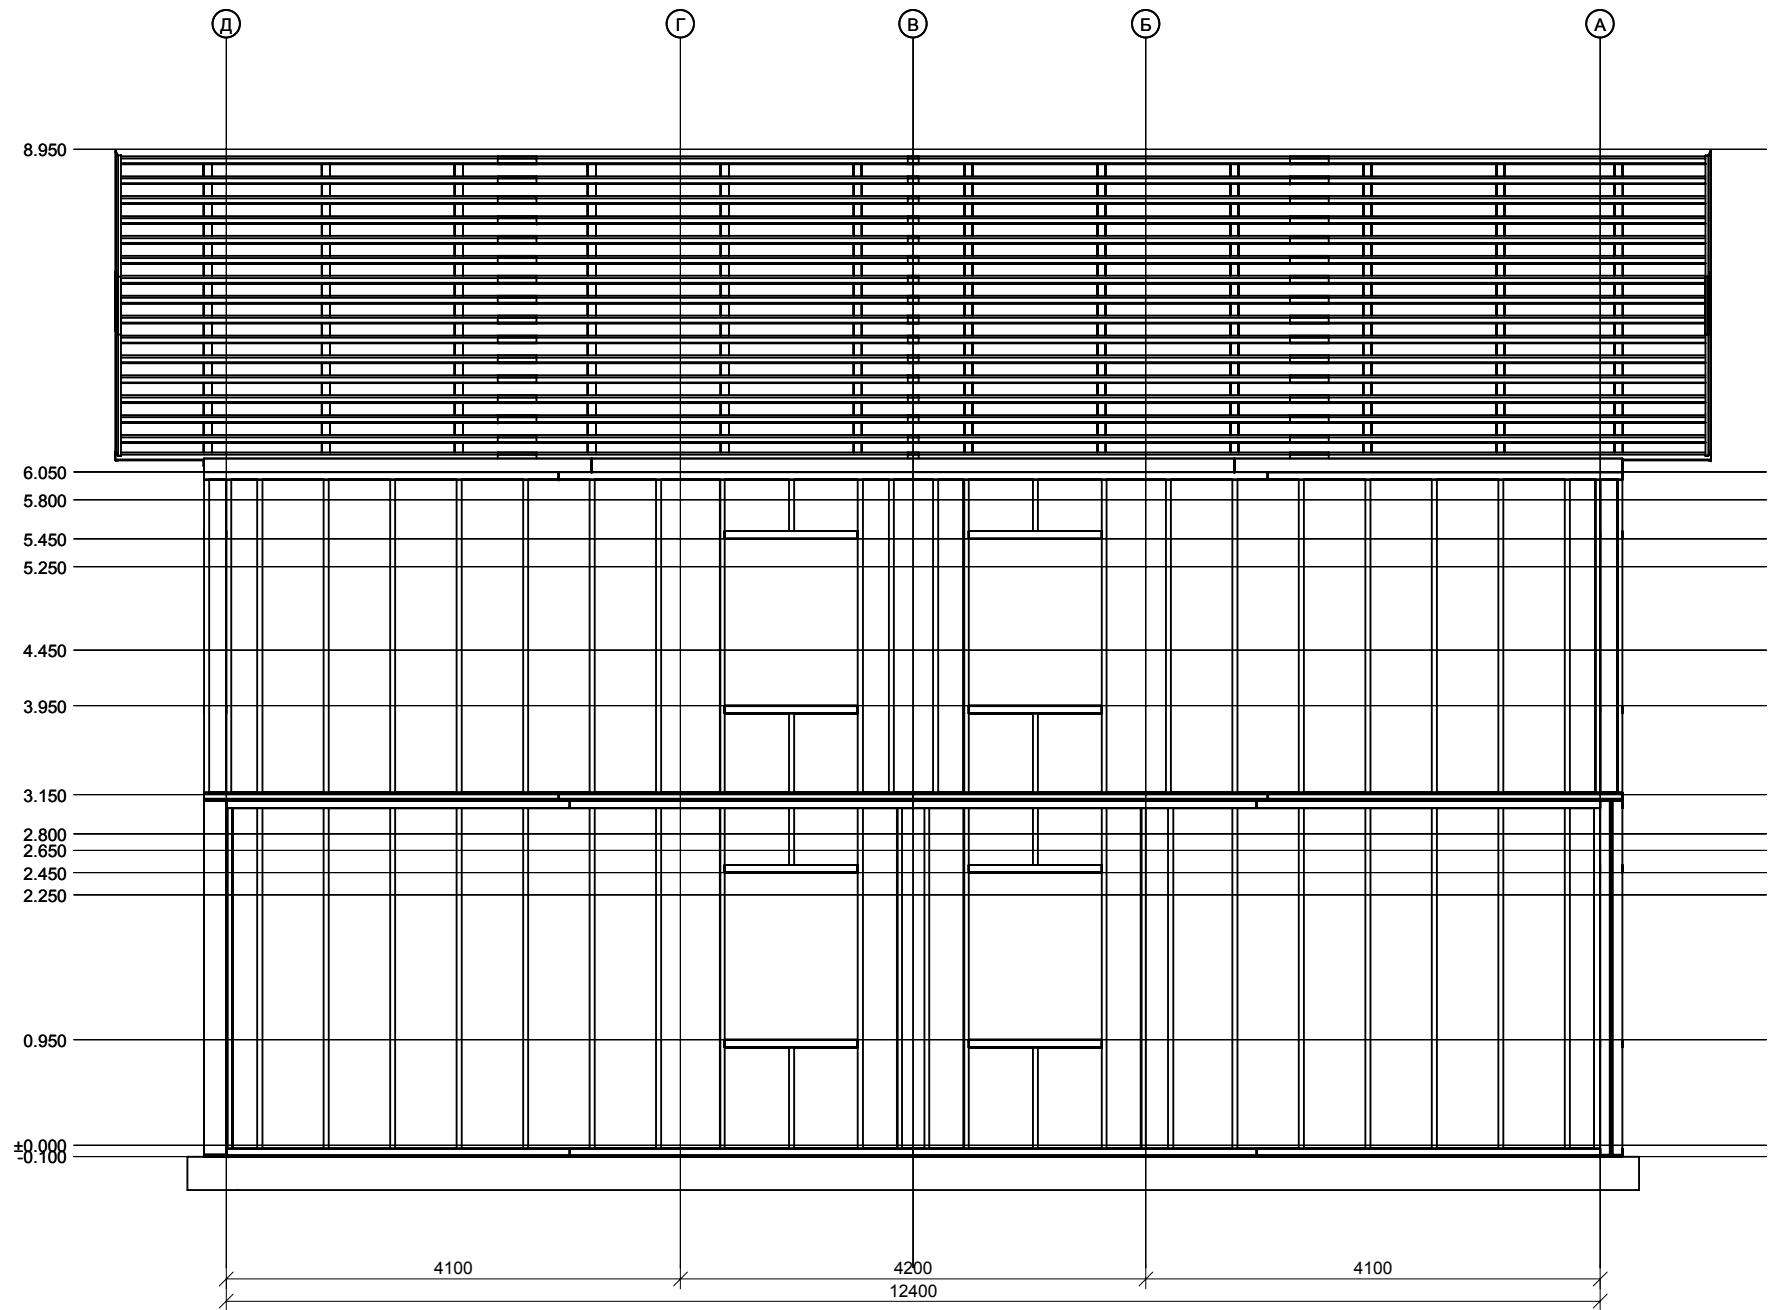



Н. контр.				067081		
ГАП				Коттедж		
ГИП				2,0-300/270-Г 58		
Выполнил	Попов А.А.			Общий Вид металлоконструкций		Стадия
Проверил				Левый Фасад		Лист
						Листов
						3
						ООО
						"ТАЛДОМ-ПРОФИЛЬ"

марка	к-во	кг/шт	кг/общ
НСП-01	1	231.3	231.3
НСП-02	1	108.5	108.5
НСП-03	1	113.6	113.6
НСП-04	1	98.6	98.6
НСП-05	1	244.6	244.6
НСП-06	1	301.1	301.1
Общее кол-во: 6 шт.			
Общий вес: 1097.732 кг.			

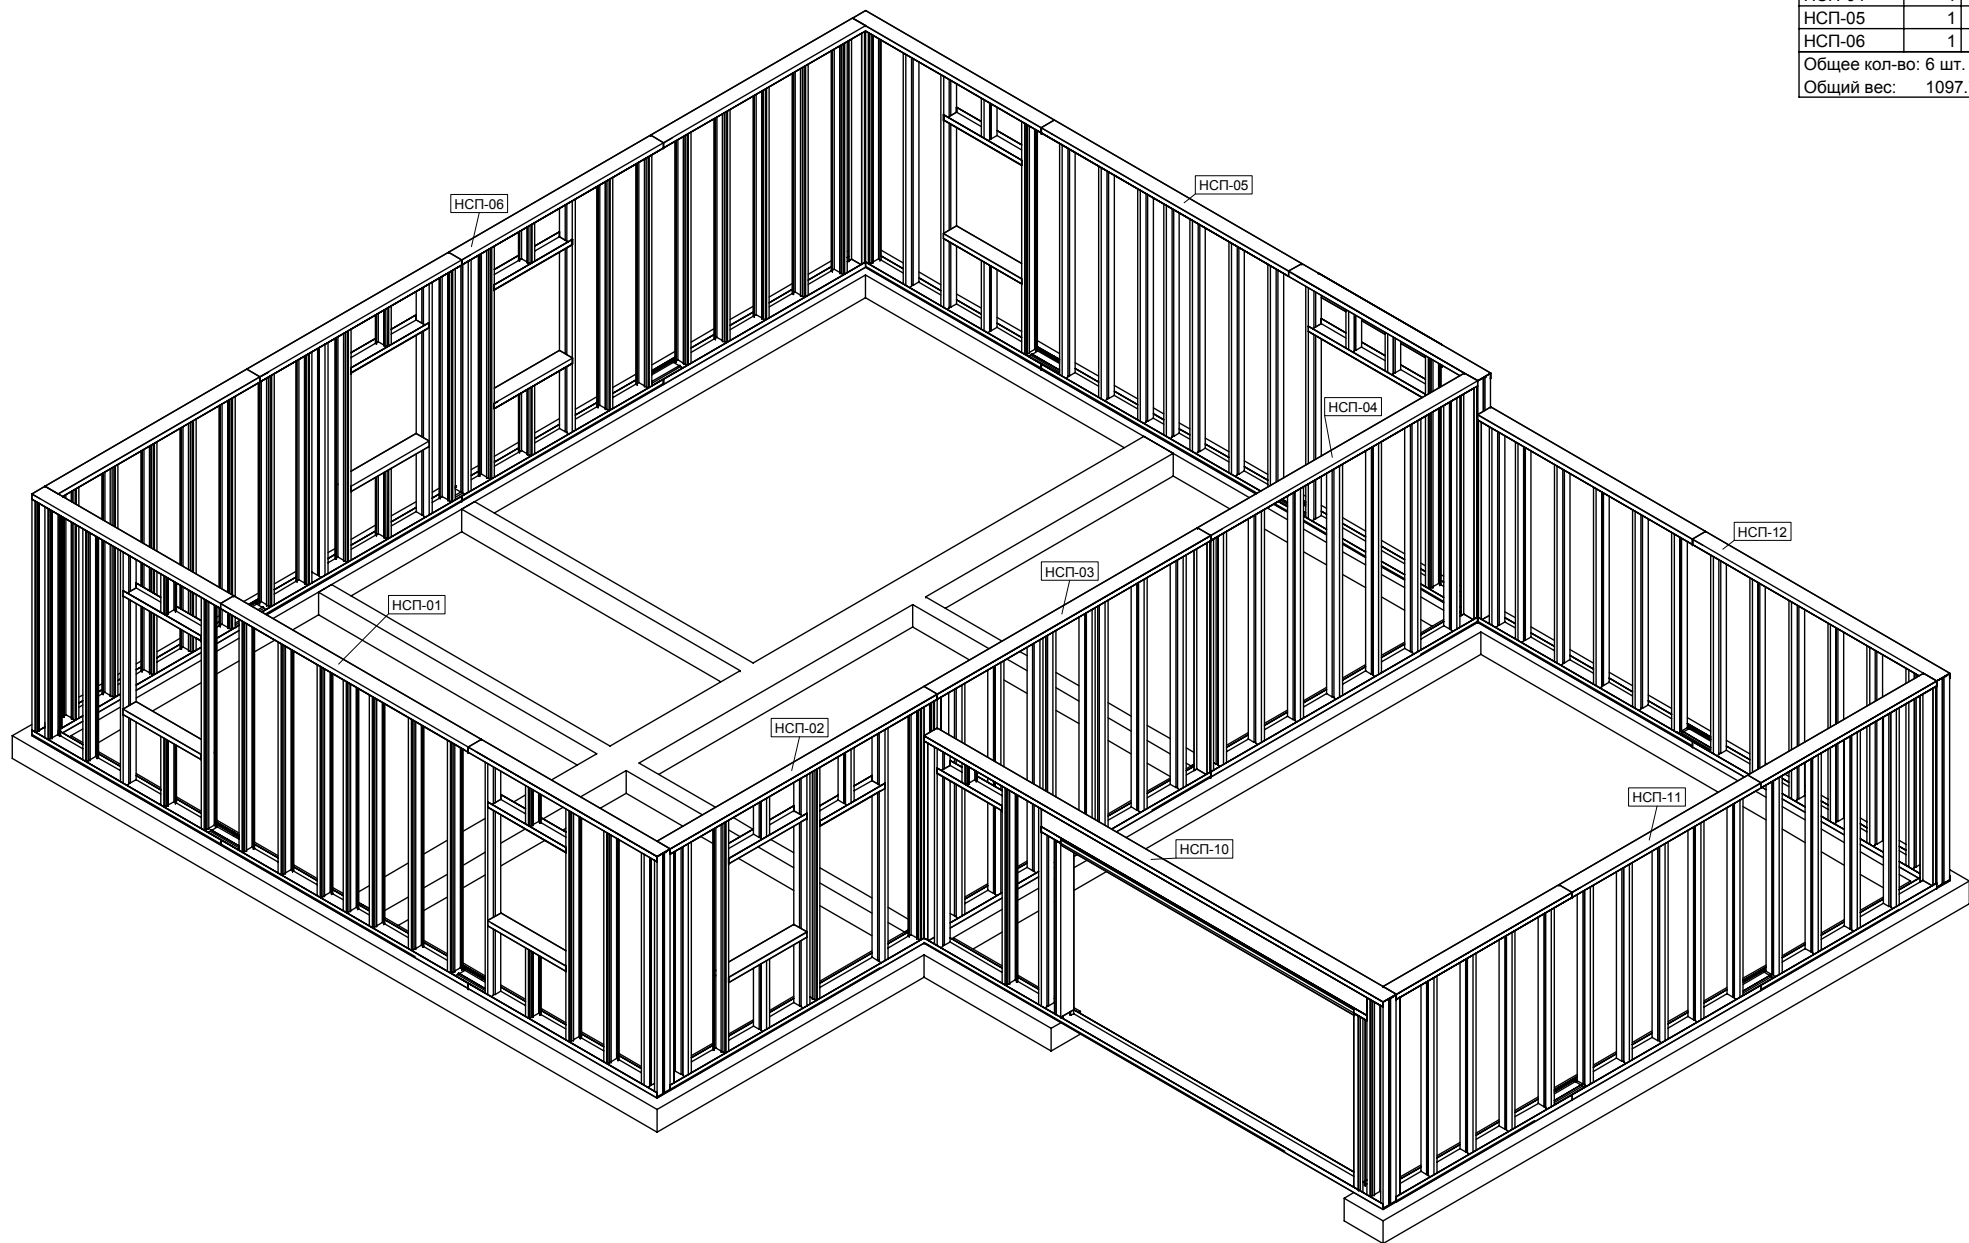


Н. контр.				067081		
ГАП				Коттедж	Стадия	Лист
ГИП				2,0-300/270-Г 58	Р.П.	16
Выполнил	Попов А.А.			Наружные Стеновые Панели 1 Этажа	ООО	
Проверил				Аксонометрия.	"ТАЛДОМ-ПРОФИЛЬ"	

марка	к-во	кг/шт	кг/общ
ПП-01	1	462.2	462.2
ПП-02	1	252.4	252.4
ПП-03	1	226.5	226.5
ПП-04	1	800.3	800.3
ПП-05	1	149.3	149.3
Общее кол-во: 5 шт.			
Общий вес: 1890.727 кг.			

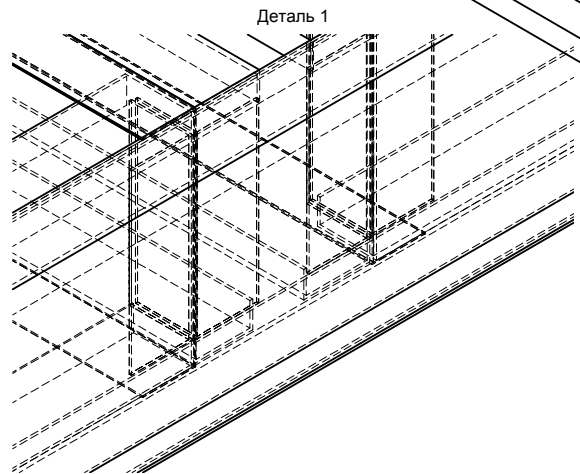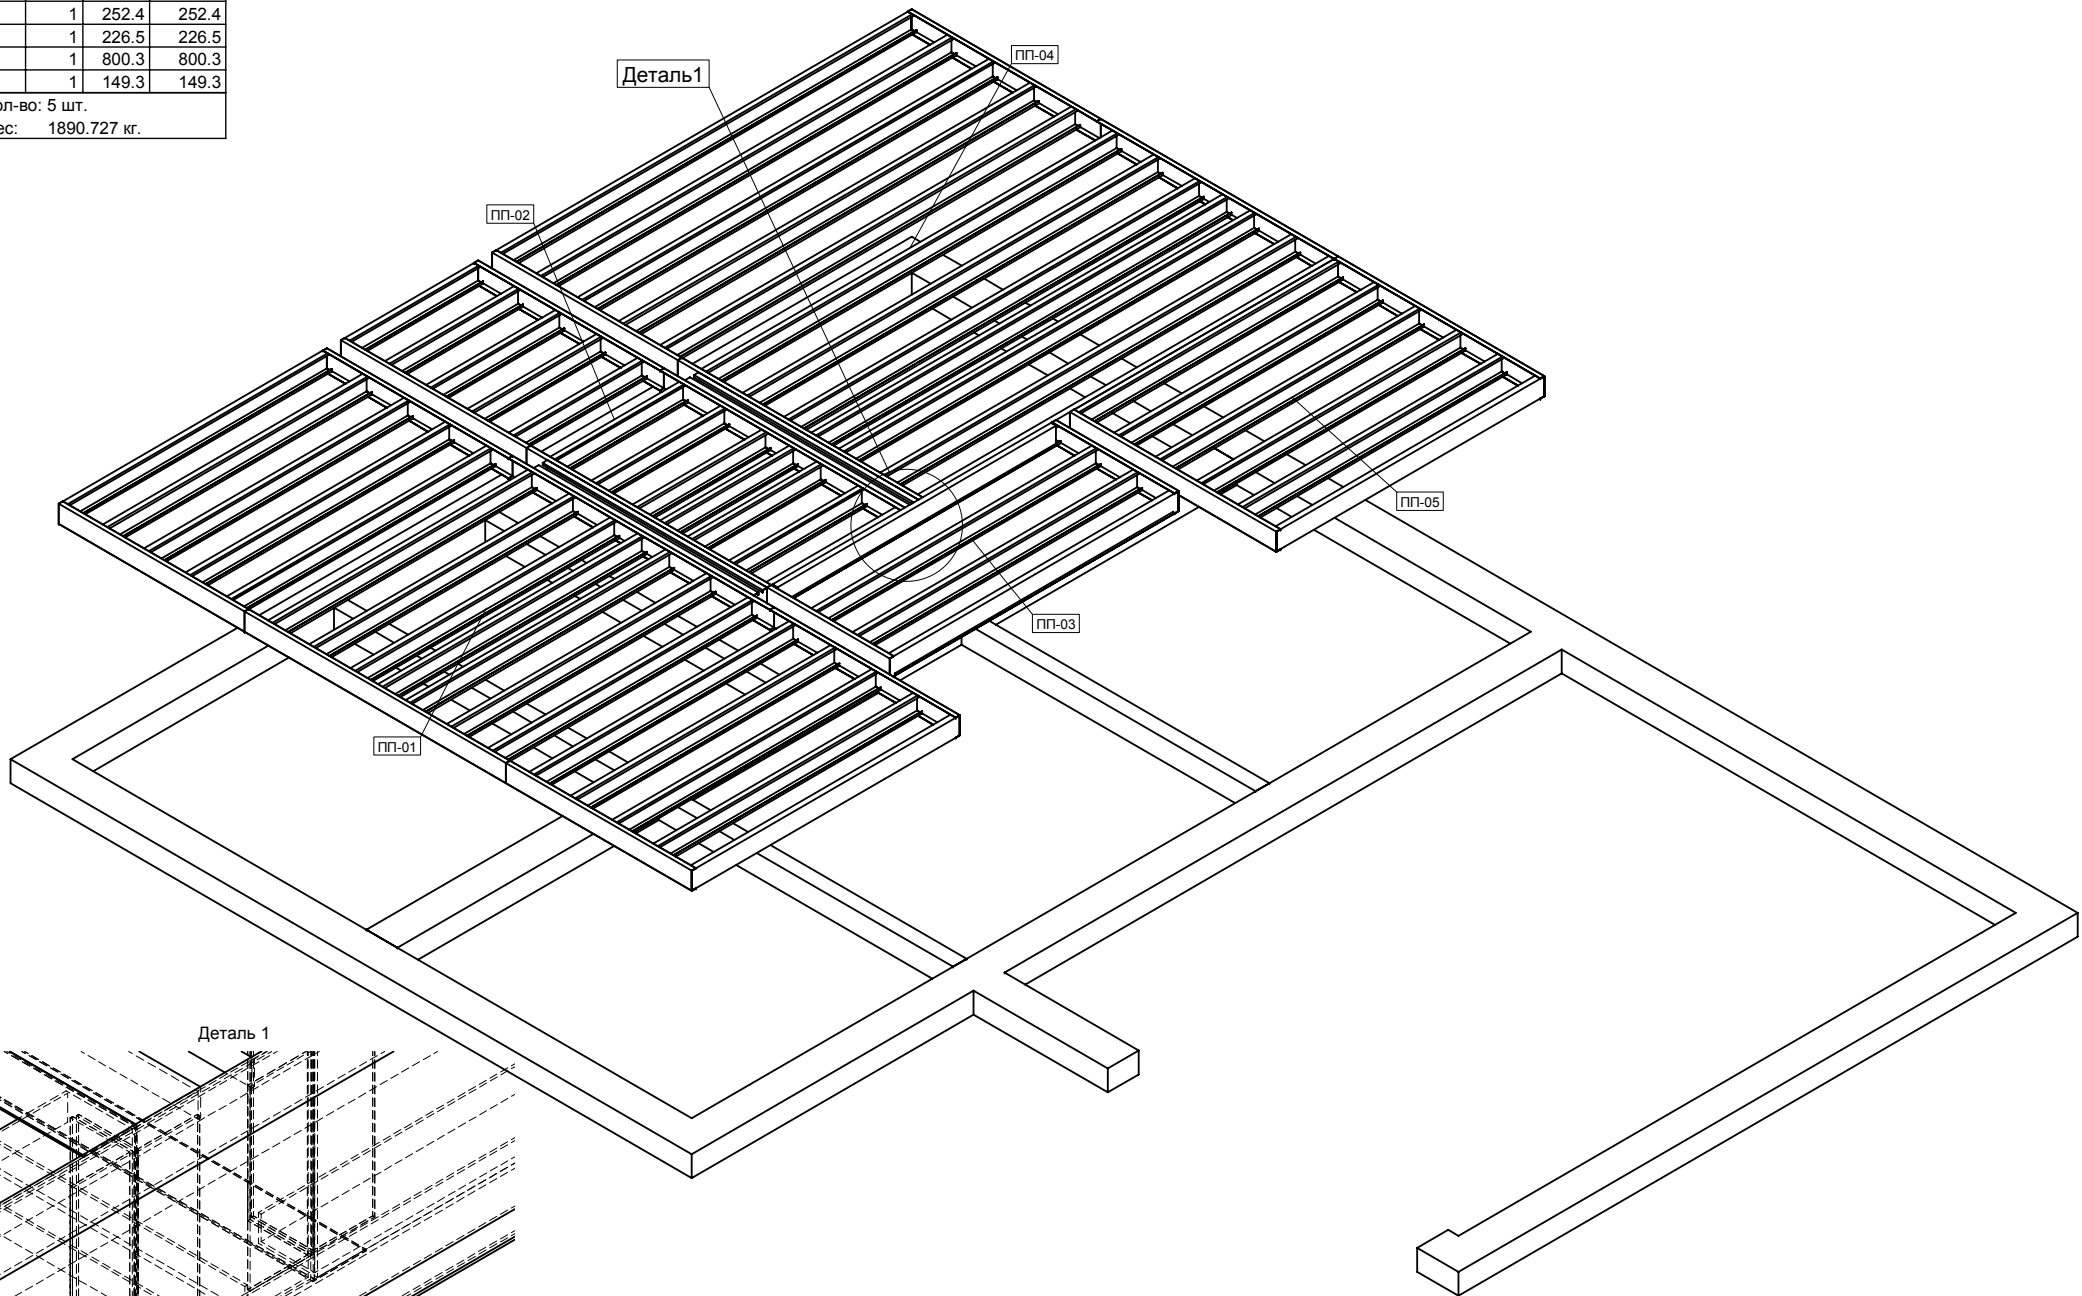


Н. контр.				067081			
ГАП				Коттедж 2,0-300/270-Г 58	Стадия	Лист	Листов
ГИП					Р.П.	18	
Выполнил	Попов А.А.			Панели Междуетажного Перекрытия Аксонометрия.	ООО "ТАЛДОМ-ПРОФИЛЬ"		
Проверил							

марка	к-во	кг/шт	кг/общ
Ф-03	5	68.7	343.7
Ф-04	1	59.2	59.2
Общее кол-во: 6 шт.			
Общий вес: 402.933 кг.			

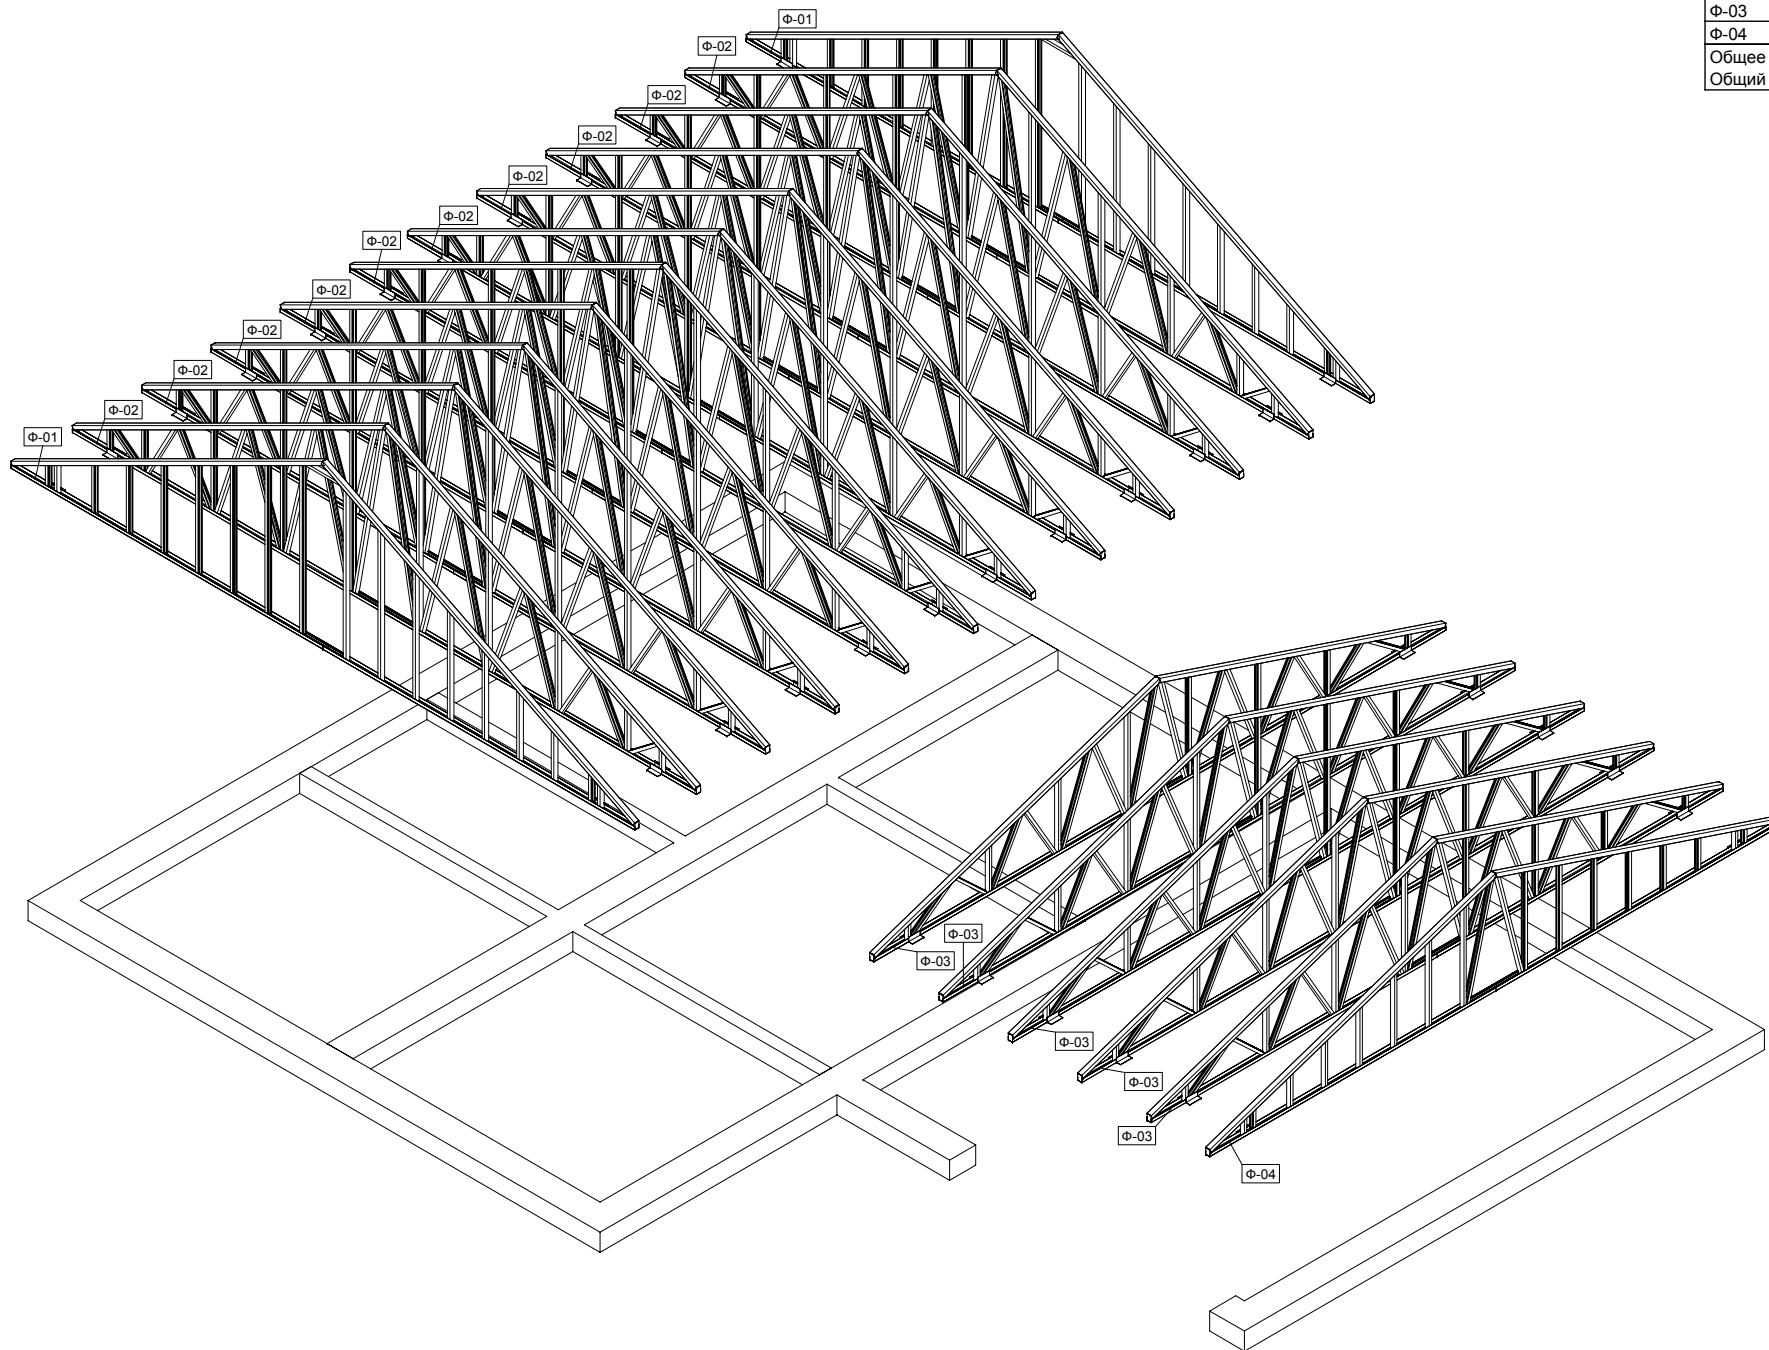

марка	к-во	кг/шт	кг/общ
Ф-01	2	73.4	146.9
Ф-02	10	92.9	929.4
Общее кол-во: 12 шт.			
Общий вес: 1076.274 кг.			

Н. контр.				067081		
ГАП				Коттедж	Стадия	Лист
ГИП				2,0-300/270-Г 58	Р.П.	24
Выполнил	Попов А.А.			Расположение Стропильных Ферм	ООО	
Проверил				Аксонметрия.	"ТАЛДОМ-ПРОФИЛЬ"	

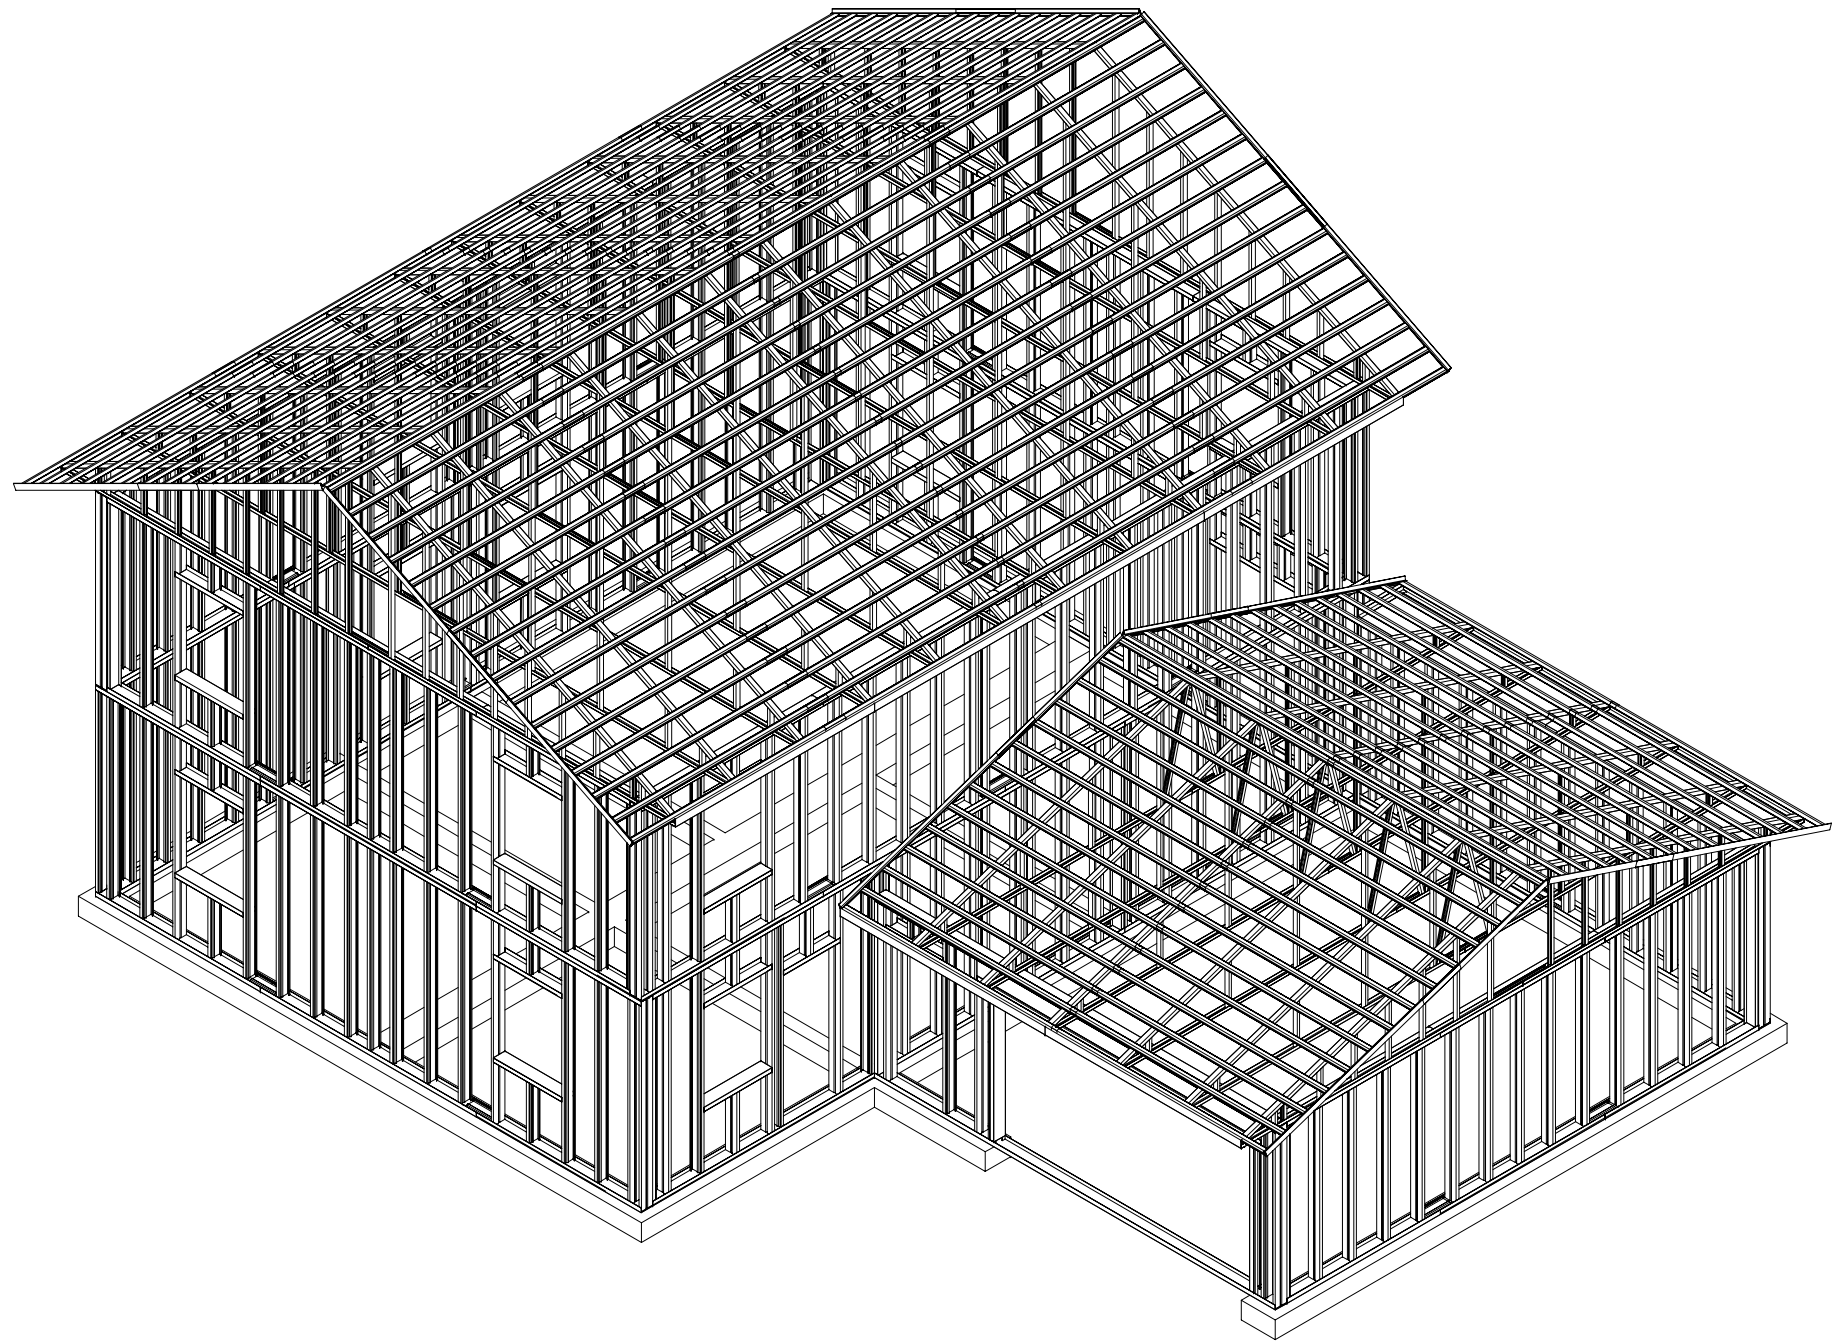

Н. контр.				067081		
ГАП				Коттедж	Стадия	Лист
ГИП				2,0-300/270-Г 58	Р.П.	1
Выполнил	Попов А.А.			Общий Вид Metalлоконструкций Аксонометрия.	ООО	
Проверил					"ТАЛДОМ-ПРОФИЛЬ"	